

Схема расположения границ публичного сервитута


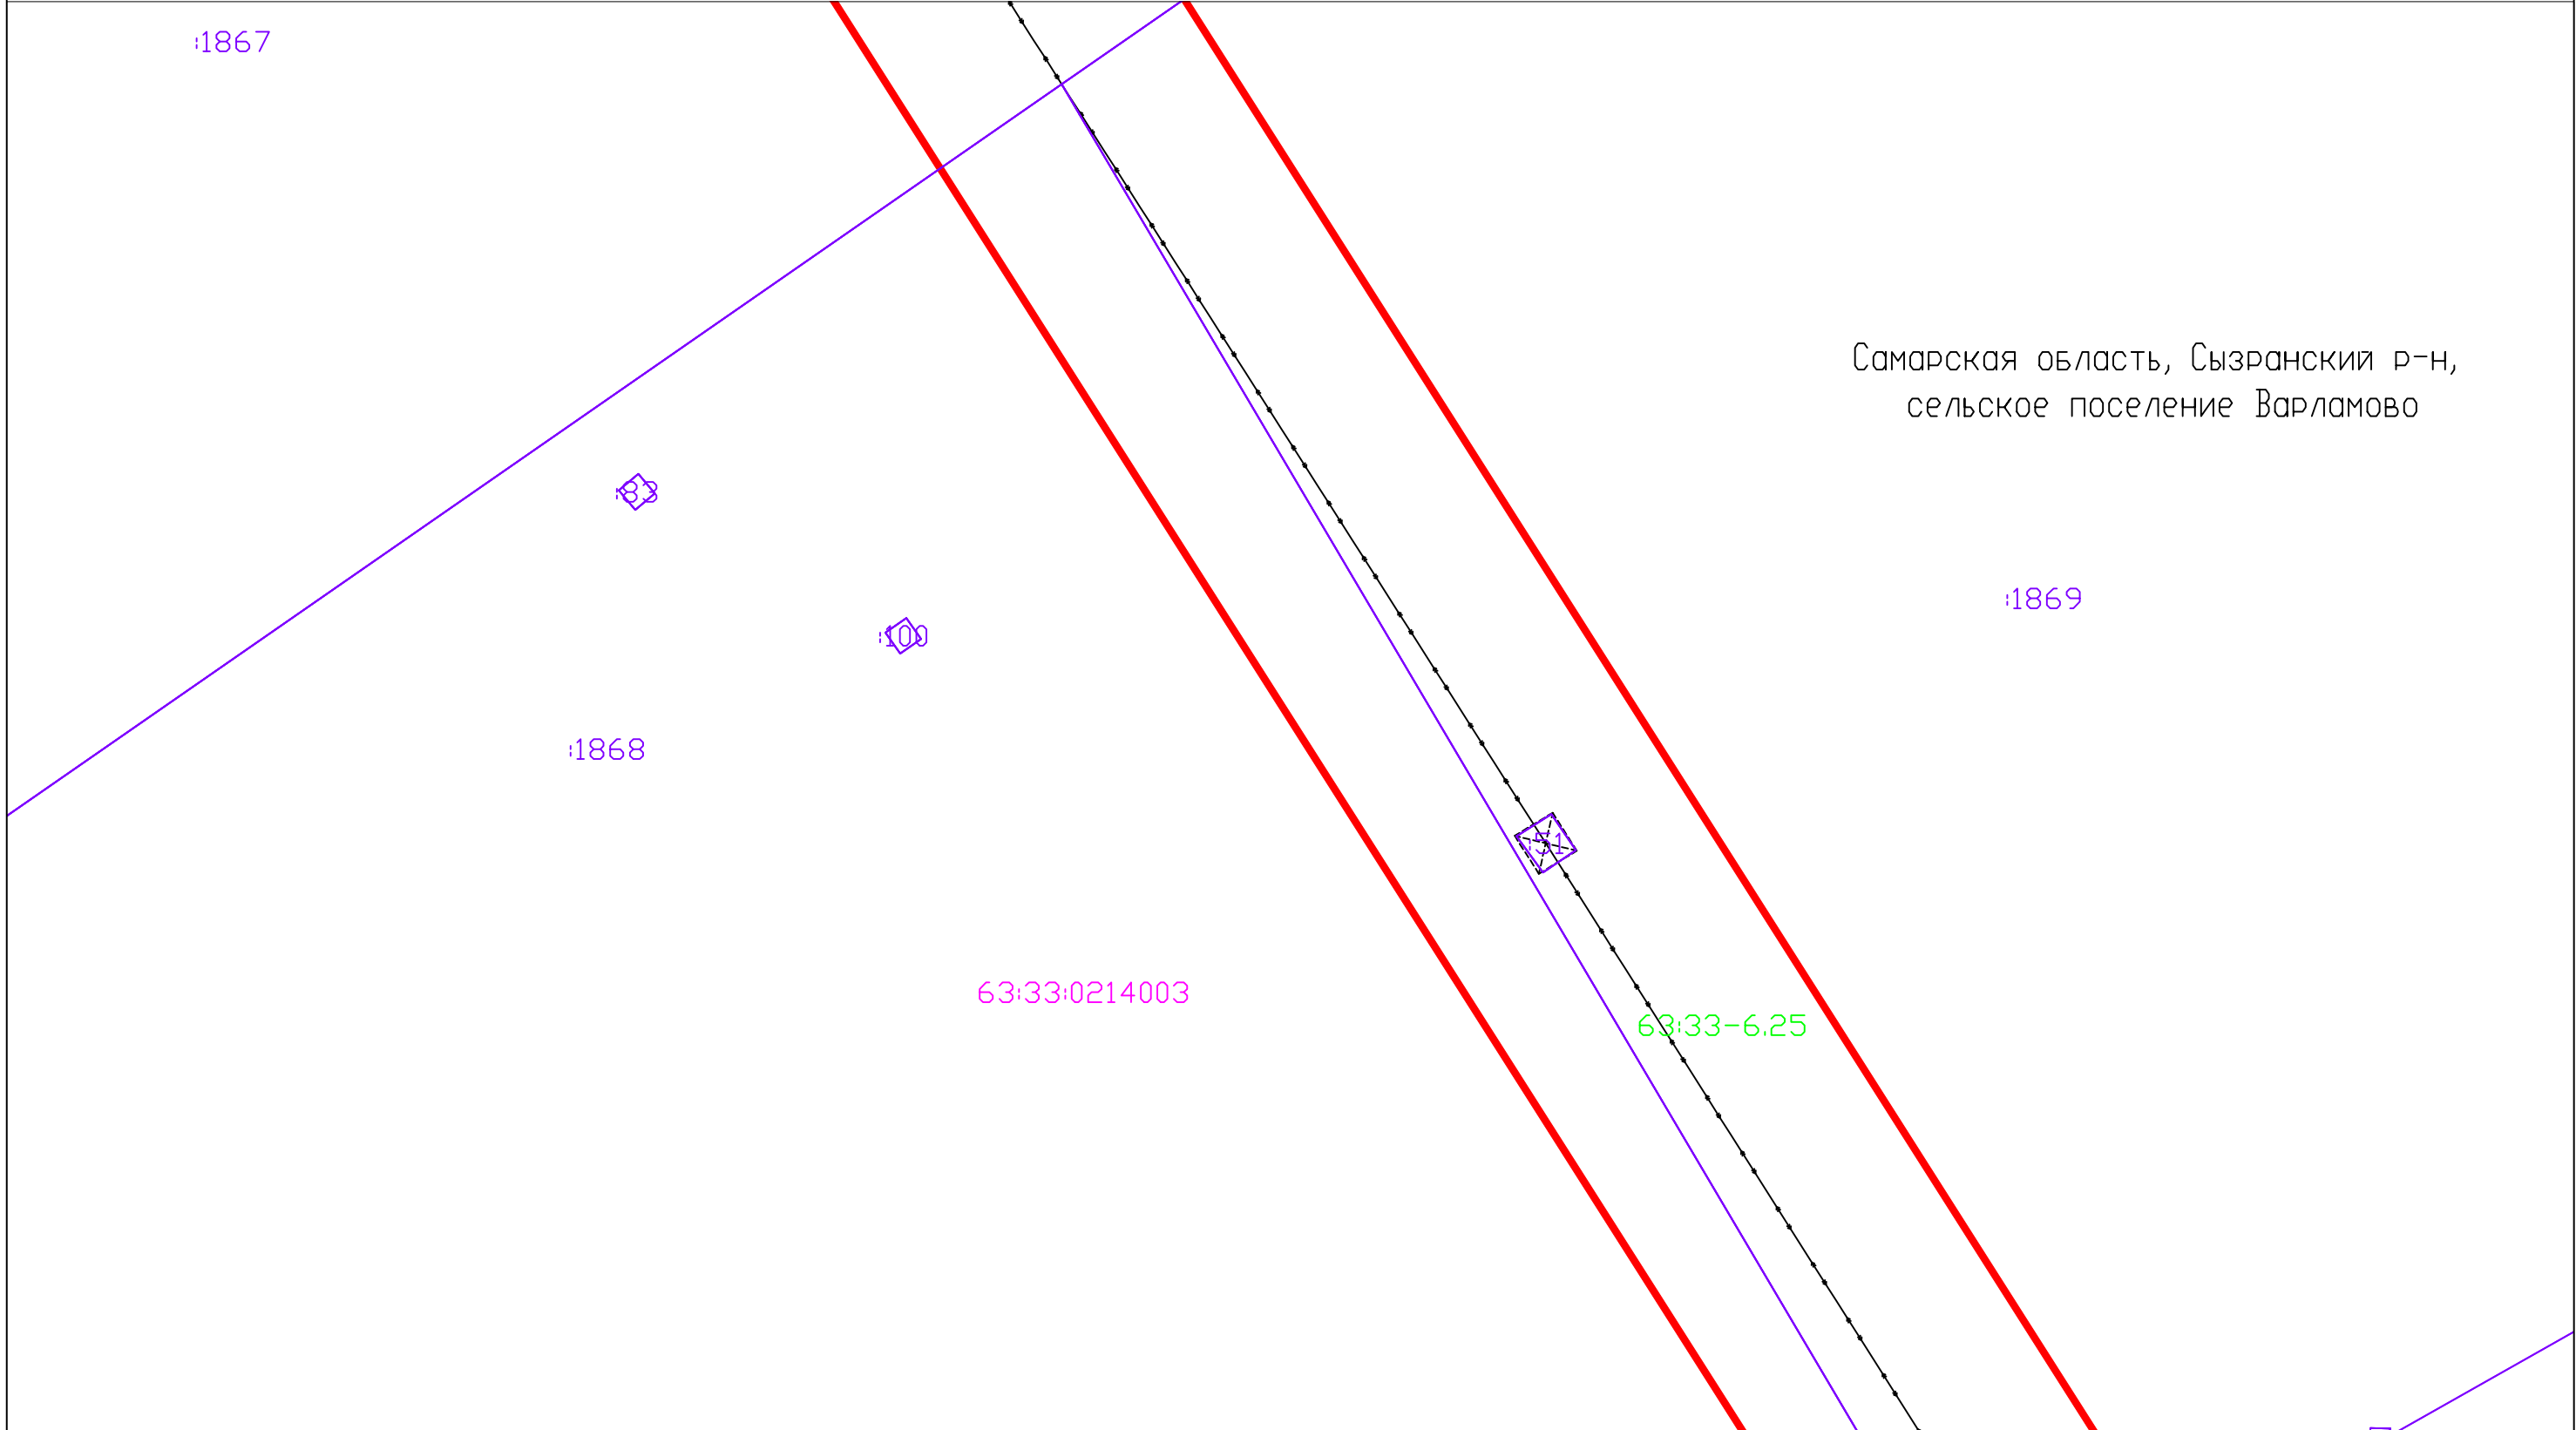


Схема расположения листов

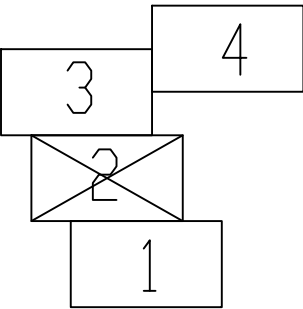

Масштаб 1:1000

Условные обозначения:

- Граница населенного пункта
- Проектная граница публичного сервитута
- Граница кадастровых кварталов по сведениям ЕГРН
- Граница земельных участков по сведениям ЕГРН
- Граница ЗОУИТ по сведениям ЕГРН
- Линия электропередач ВЛ 35 кВ

- 1868 Кадастровый номер земельного участка
- 63:33-6.25 Реестровый (учетный, условный) номер
- 63:33:0214003 Номер кадастрового квартала
- 1(1) Обозначение контура образуемого публичного сервитута
- 1● Характерная точка границы образуемого публичного сервитута

Система координат: МСК-63

Схема расположения границ публичного сервитута

Самарская область, Сызранский р-н,
сельское поселение Варламово


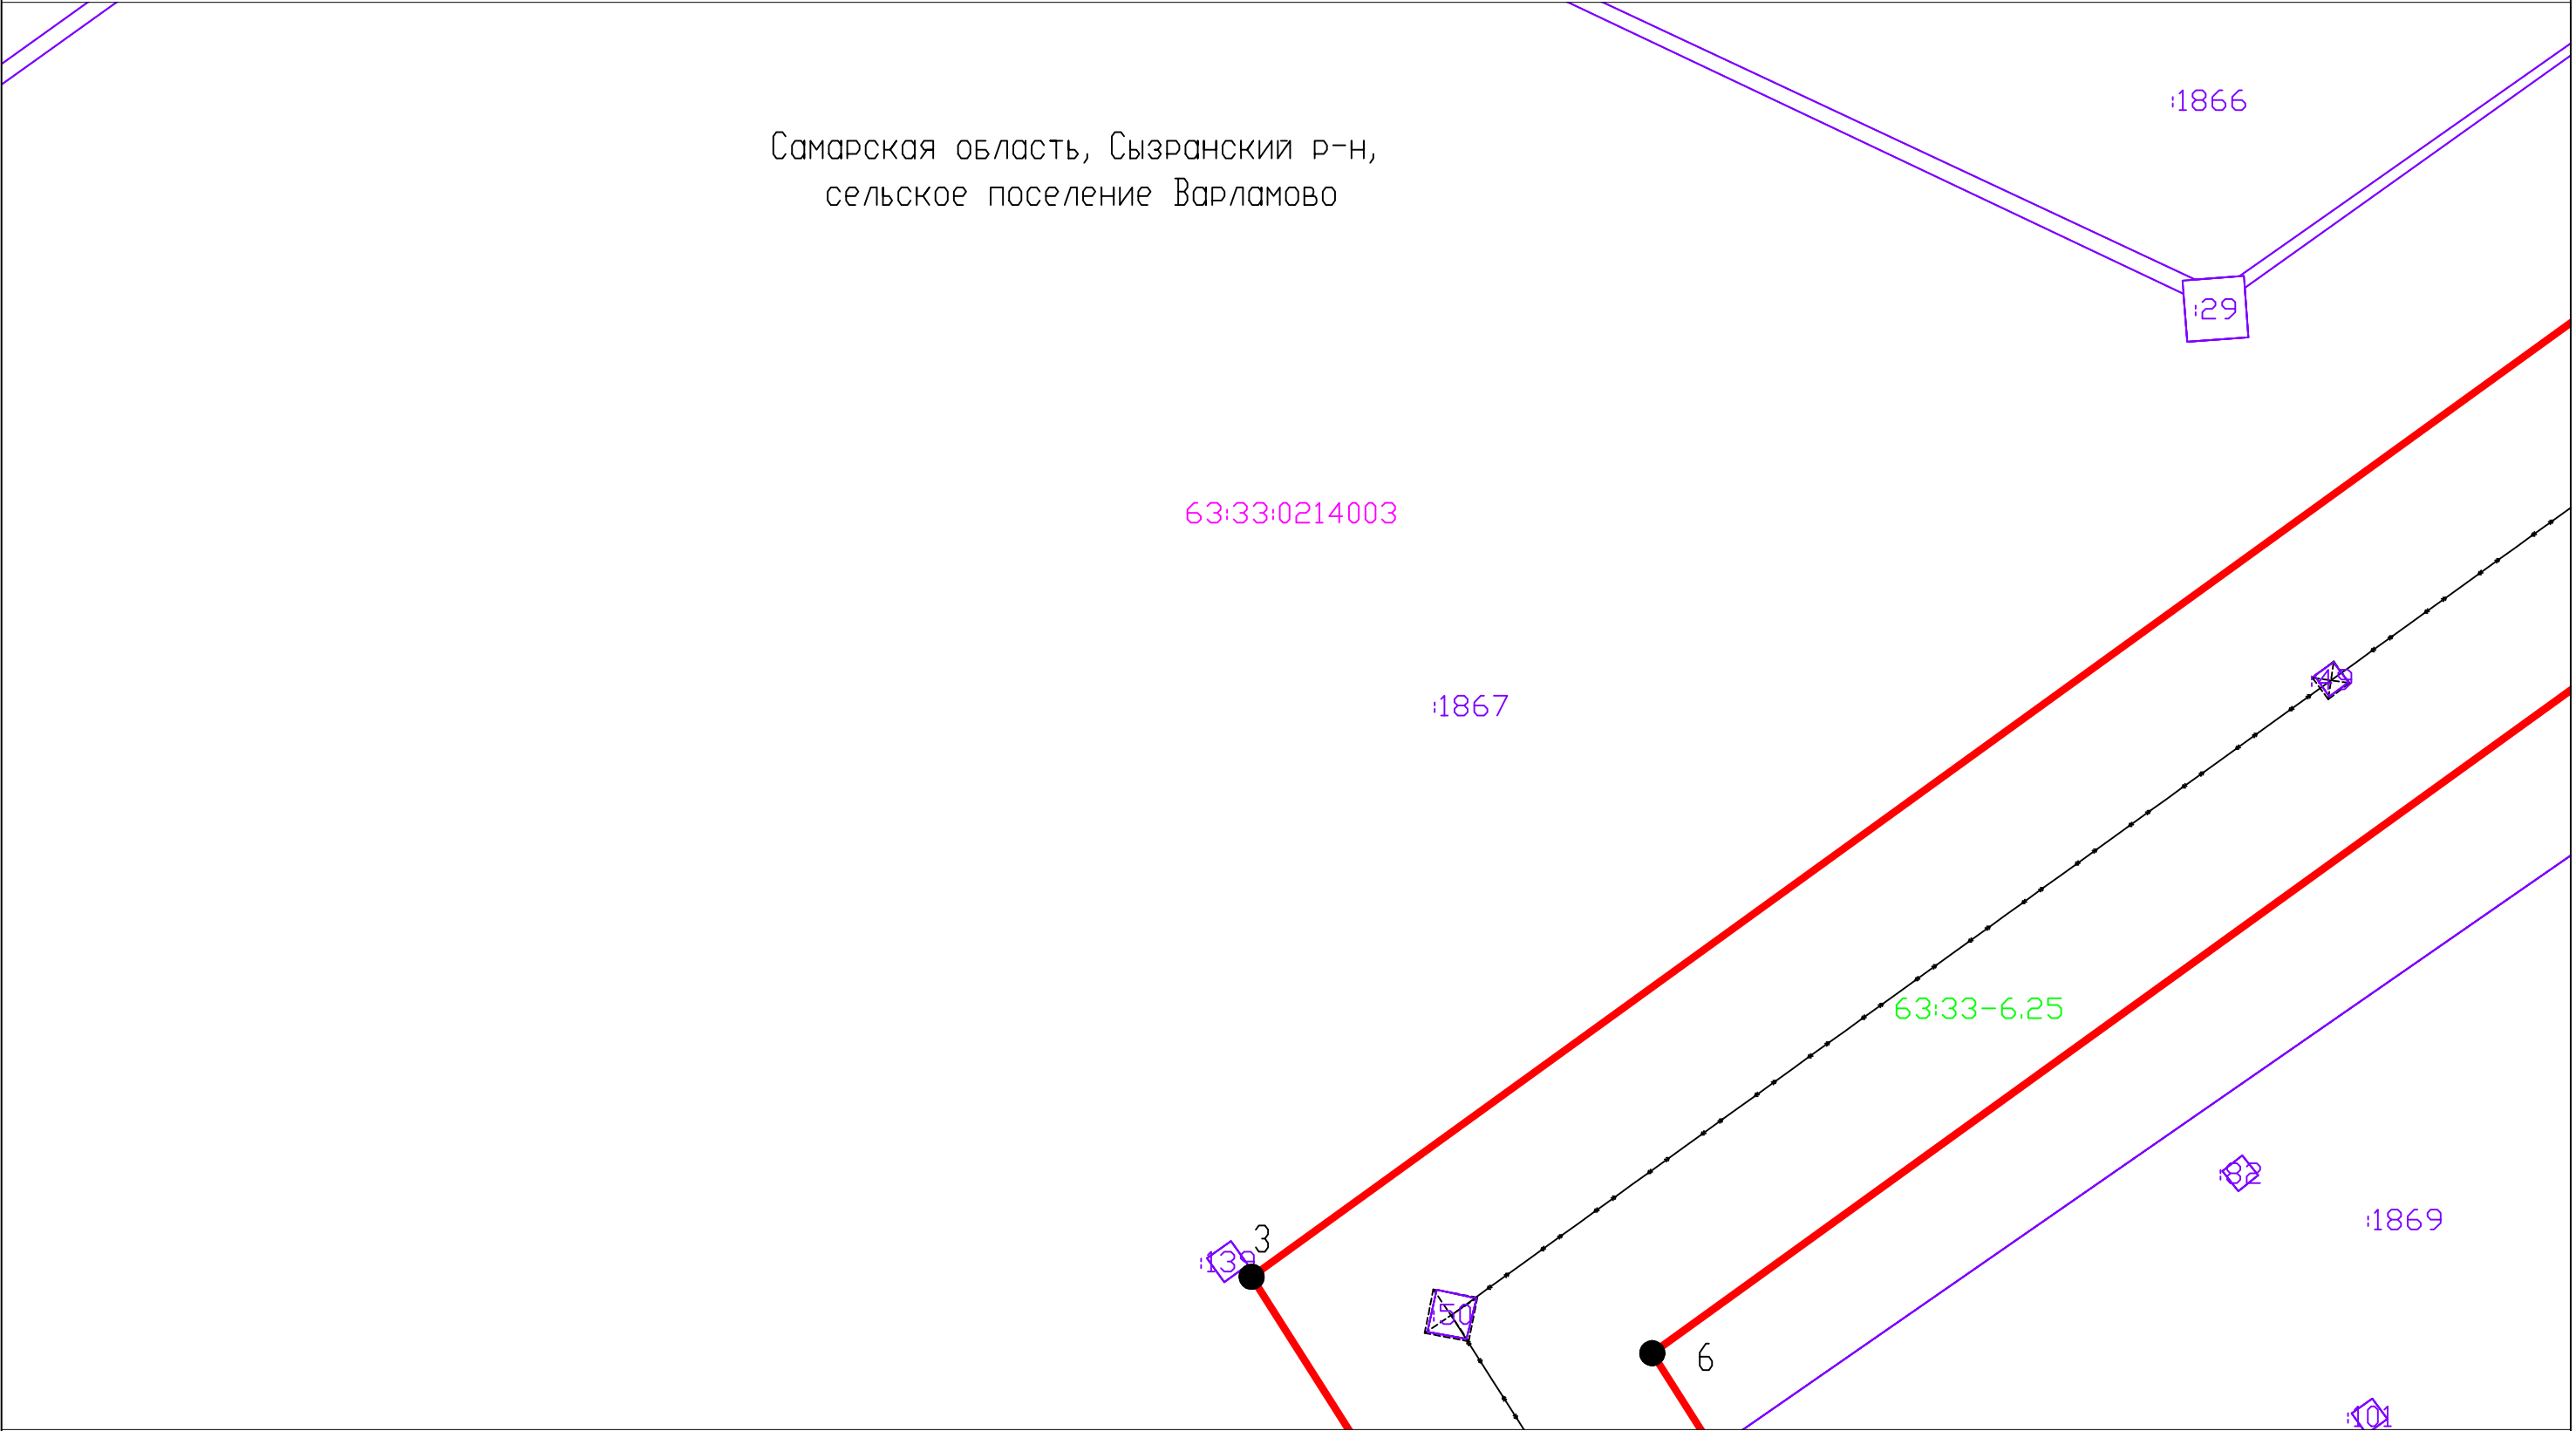


Схема расположения листов

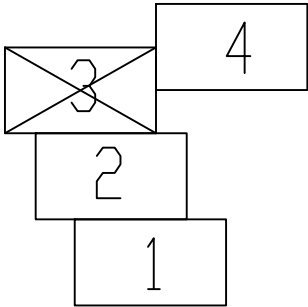

Масштаб 1:1000

Условные обозначения:

- Граница населенного пункта
- Проектная граница публичного сервитута
- Граница кадастровых кварталов по сведениям ЕГРН
- Граница земельных участков по сведениям ЕГРН
- Граница ЗОУИТ по сведениям ЕГРН
- Линия электропередач ВЛ 35 кВ

- Кадастровый номер земельного участка
- Реестровый (учетный, условный) номер
- Номер кадастрового квартала
- Обозначение контура образуемого публичного сервитута
- Характерная точка границы образуемого публичного сервитута

Система координат: МСК-63

Лист 3

Схема расположения границ публичного сервитута


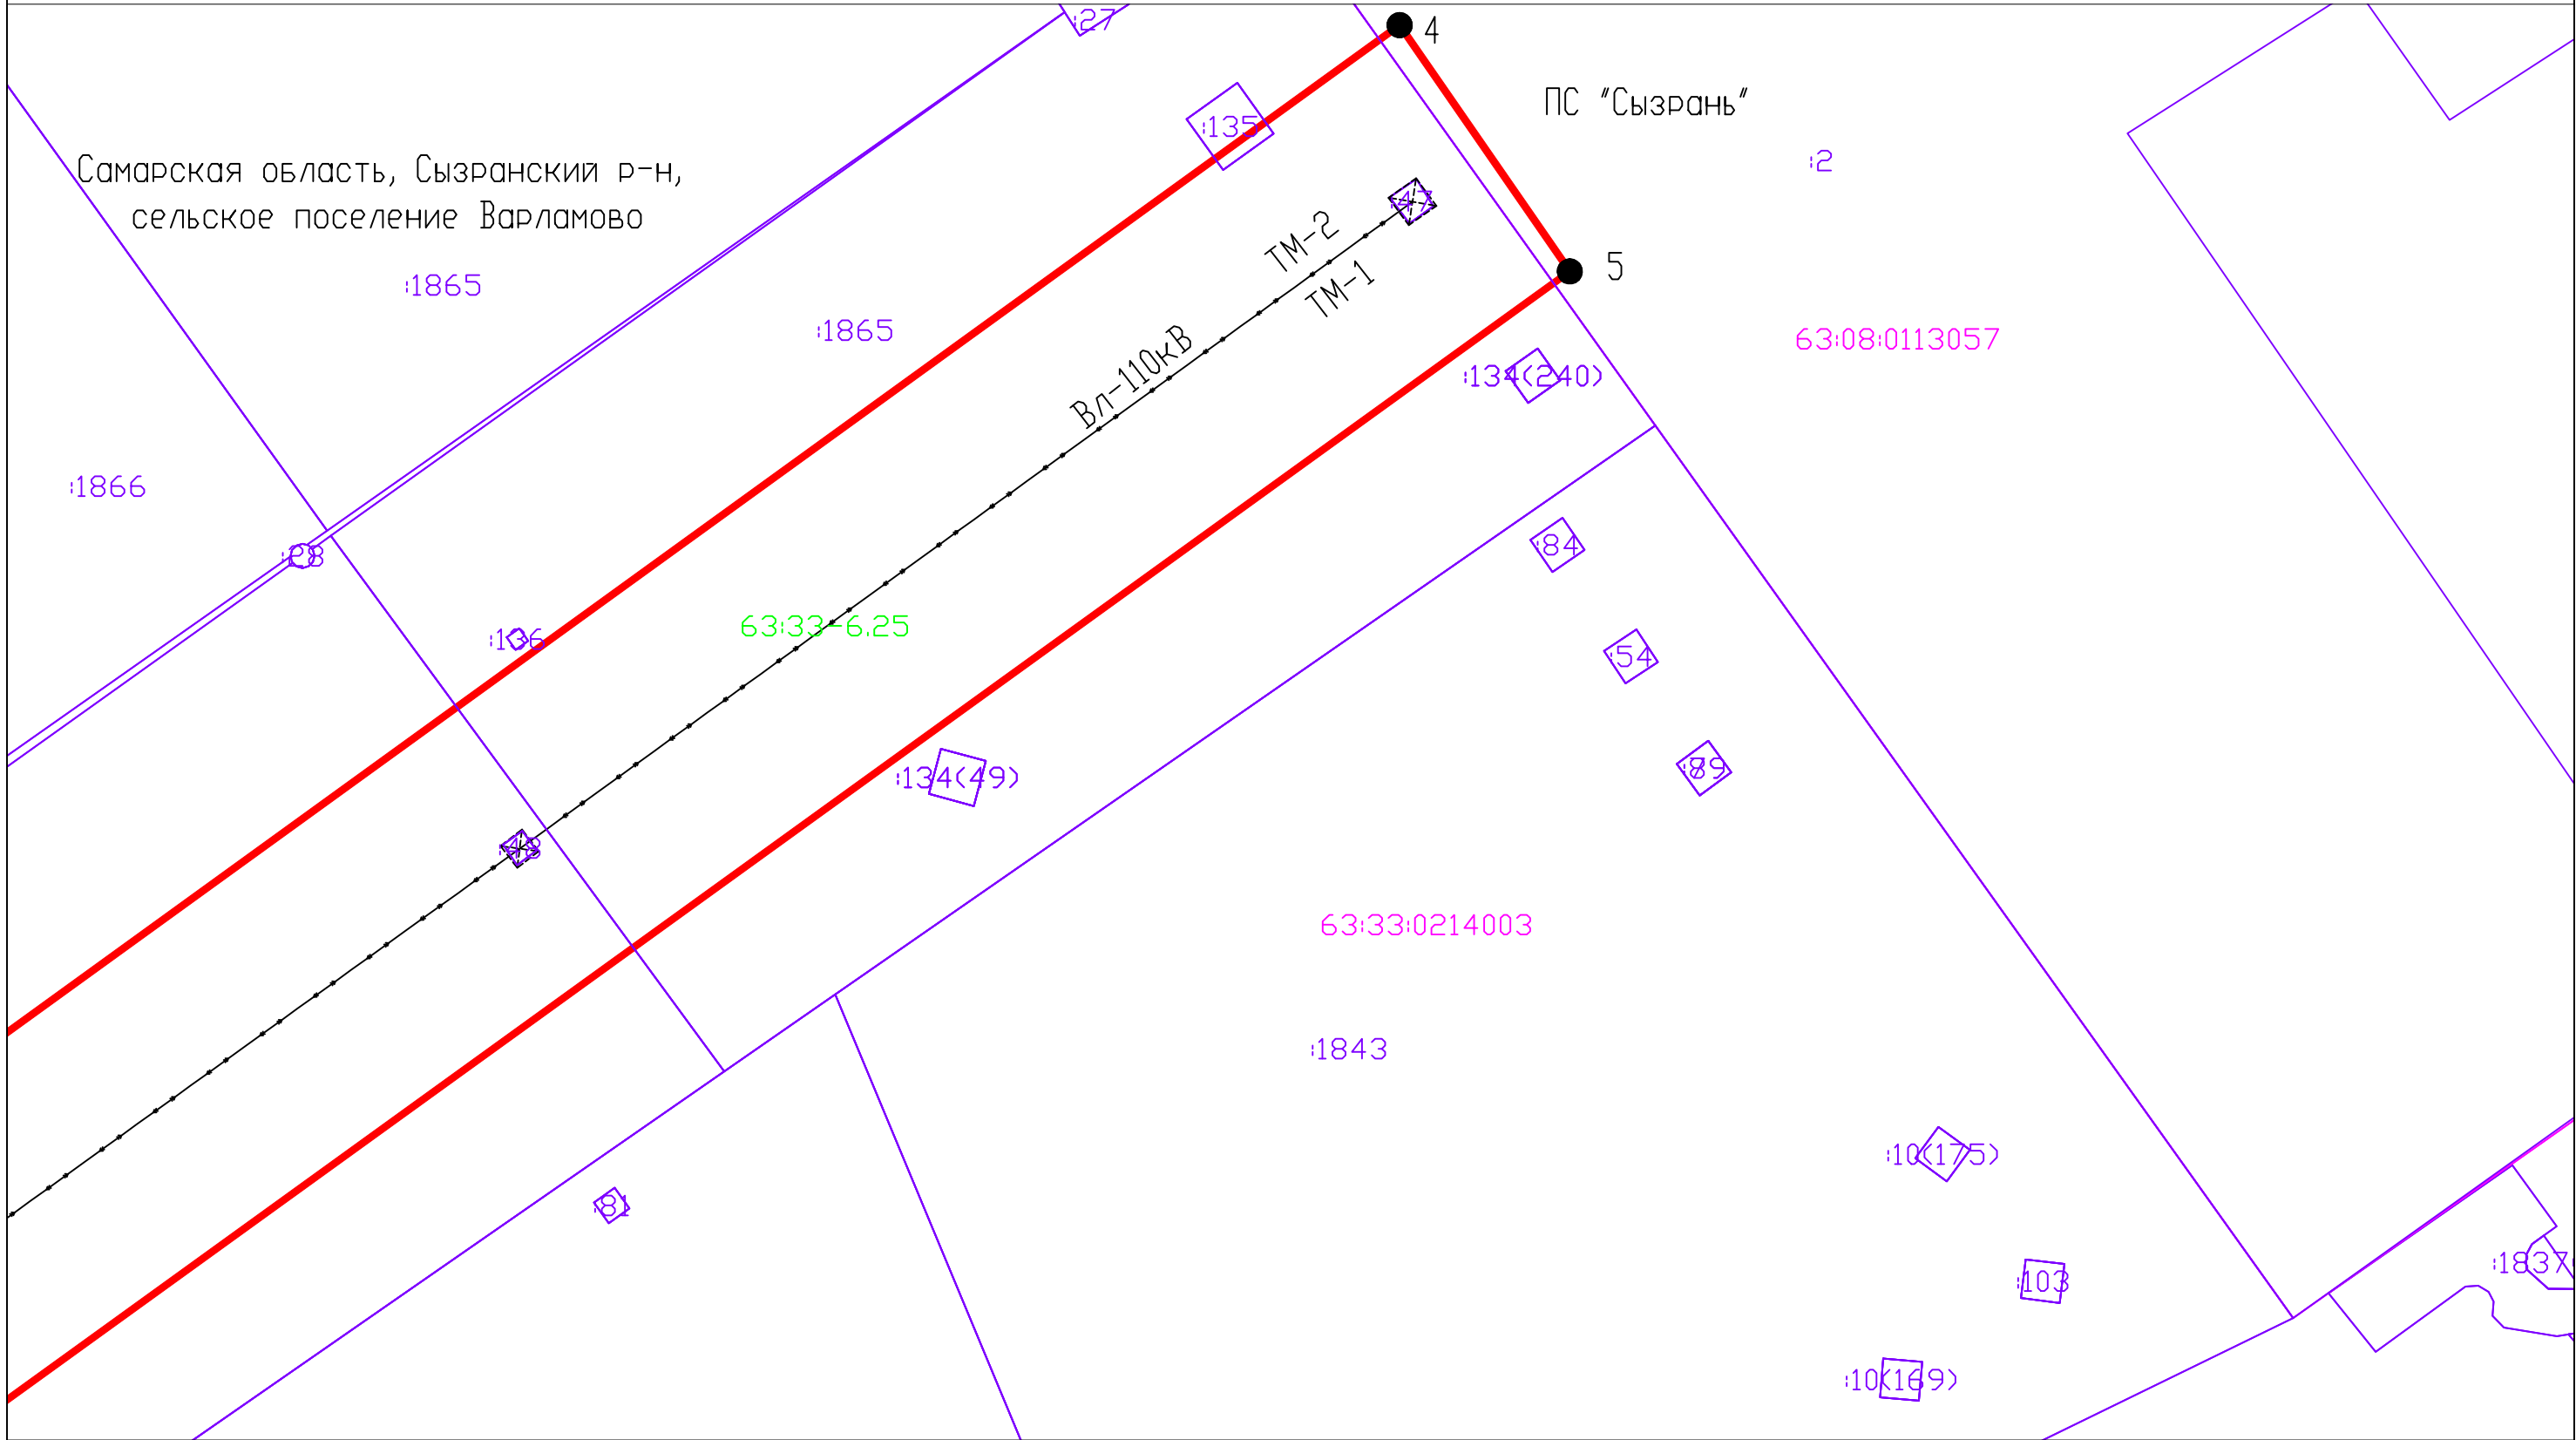


Схема расположения листов

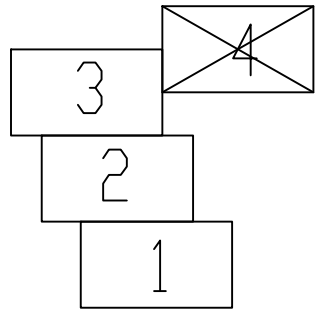

Масштаб 1:1000

Условные обозначения:

- Граница населенного пункта
- Проектная граница публичного сервитута
- Граница кадастровых кварталов по сведениям ЕГРН
- Граница земельных участков по сведениям ЕГРН
- Граница ЗОУИТ по сведениям ЕГРН
- Линия электропередач ВЛ 35 кВ
- 1868 Кадастровый номер земельного участка
- 63:33-6.25 Реестровый (учетный, условный) номер
- 63:33:0214003 Номер кадастрового квартала
- 1(1) Обозначение контура образуемого публичного сервитута
- 1 Характерная точка границы образуемого публичного сервитута

Система координат: МСК-63