

Графическое описание местоположения границ публичного сервитута  
Схема расположения границ публичного сервитута (обзорная схема)

УТВЕРЖДЕНО  
Приказом Министерства имущественных отношений  
Самарской области  
от \_\_\_\_\_ № \_\_\_\_\_

Объект: Электросетевой комплекс ВЛ 35 кВ "Заборовка-2 АВИА, ТС-1-2"

Местоположение: Самарская область, Сызранский район, г.о. Сызрань

Использование: размещение объекта электросетевого хозяйства: Электросетевой комплекс ВЛ 35 кВ "Заборовка-2 АВИА, ТС-1-2"

Площадь: 354 243 кв. м.




Без масштаба

Условные знаки и обозначения:

-  обозначение границ публичного сервитута
-  граница муниципального образования
-  граница кадастрового квартала
-  номер кадастрового квартала

Схема расположения листов

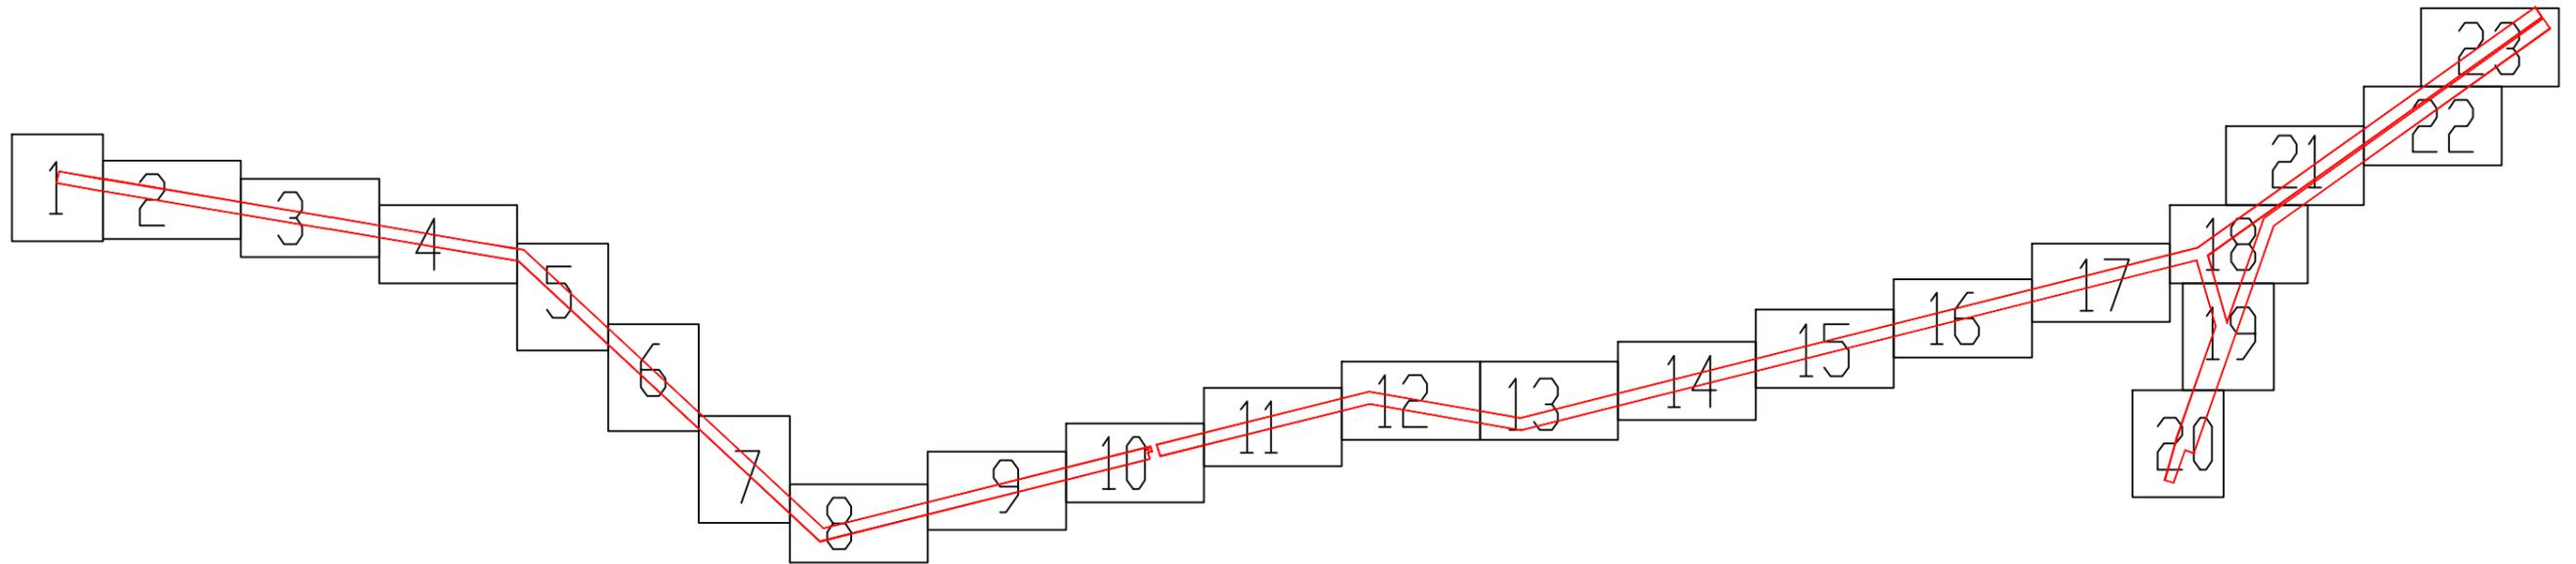


Без масштаба

Условные обозначения:

- |   |   |
|---|---|
|  Граница населенного пункта                      |  1868 Кадастровый номер земельного участка                     |
|  Проектная граница публичного сервитута          |  63:33-6.73 Реестровый (учетный, условный) номер               |
|  Граница кадастровых кварталов по сведениям ЕГРН |  63:33:0213005 Номер кадастрового квартала                     |
|  Граница земельных участков по сведениям ЕГРН    |  1(1) Обозначение контура образуемого публичного сервитута     |
|  Граница ЗОУИТ по сведениям ЕГРН                 |  1● Характерная точка границы образуемого публичного сервитута |
|  Линия электропередач ВЛ 35 кВ                   |   |

## Схема расположения границ публичного сервитута

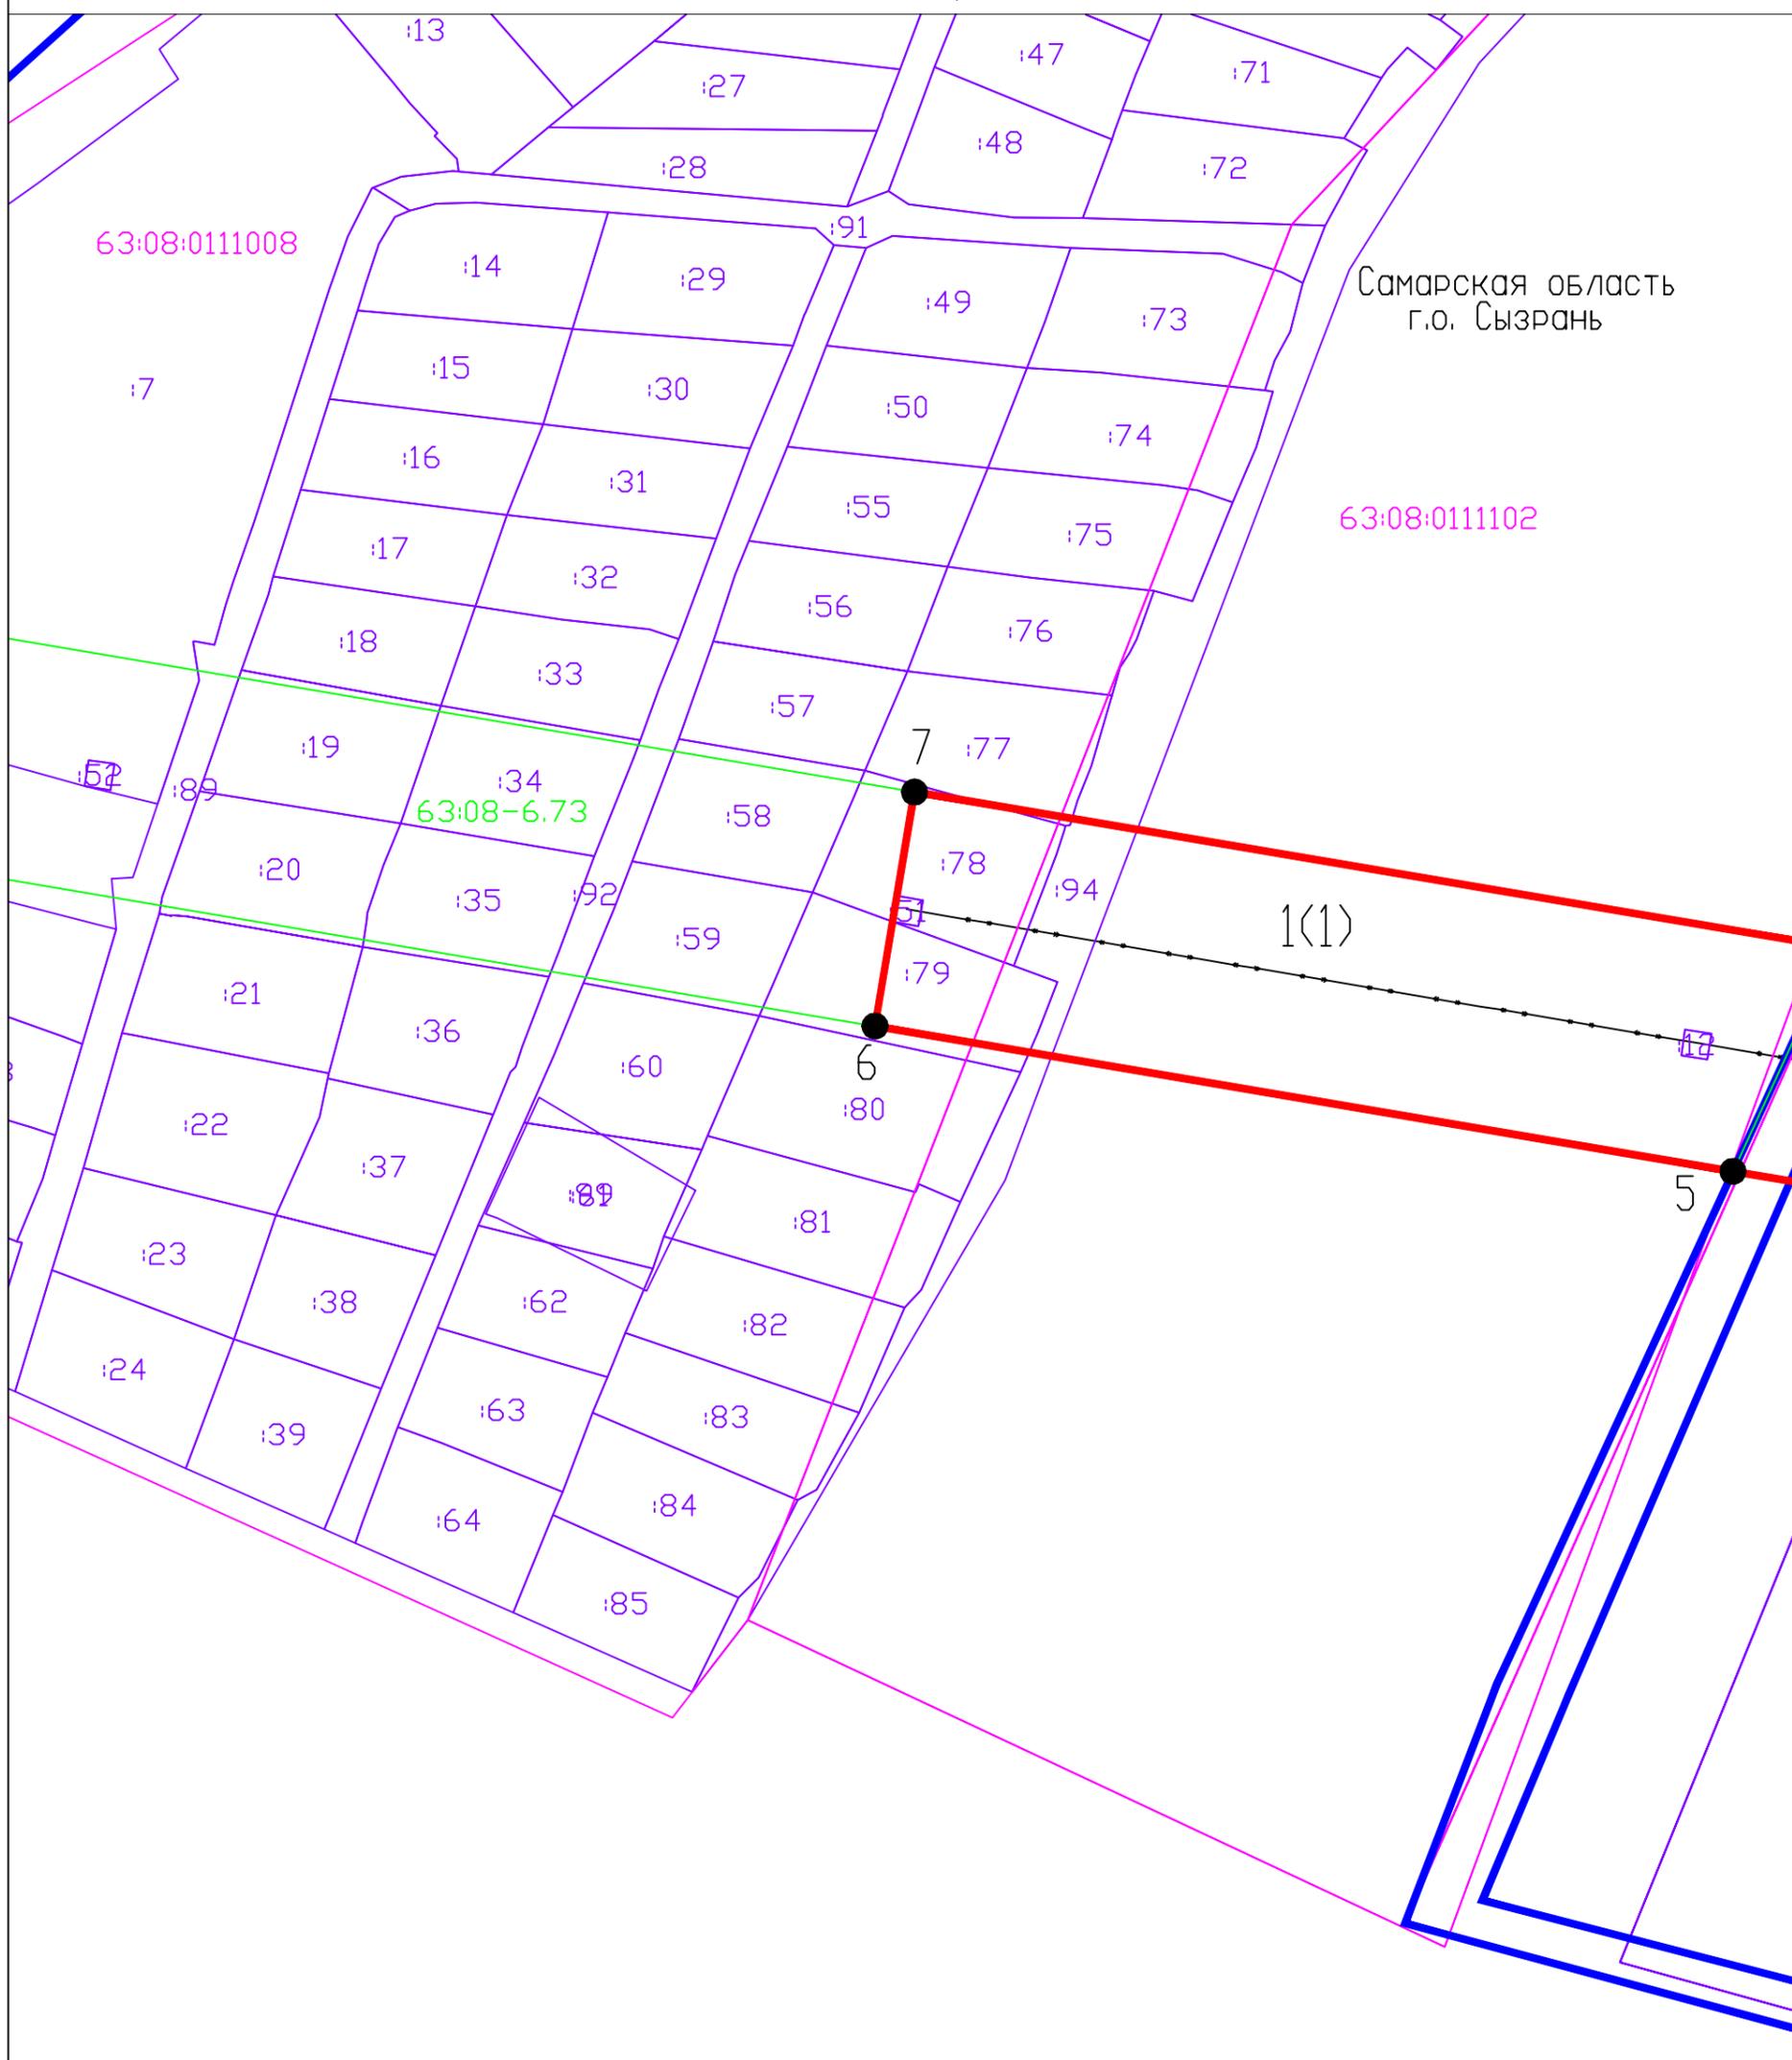

Система координат: МСК-63


Масштаб 1:1000

Лист 1

## Условные обозначения:

- |  |   |  |  |
|--|---|--|--|
|  | Граница населенного пункта                      |  | Кадастровый номер земельного участка                       |
|  | Проектная граница публичного сервитута          |  | Реестровый (учетный, условный) номер                       |
|  | Граница кадастровых кварталов по сведениям ЕГРН |  | Номер кадастрового квартала                                |
|  | Граница земельных участков по сведениям ЕГРН    |  | Обозначение контура образуемого публичного сервитута       |
|  | Граница ЗОУИТ по сведениям ЕГРН                 |  | Характерная точка границы образуемого публичного сервитута |
|  | Линия электропередач ВЛ 35 кВ                   |  |  |

4  
Схема расположения границ публичного сервитута

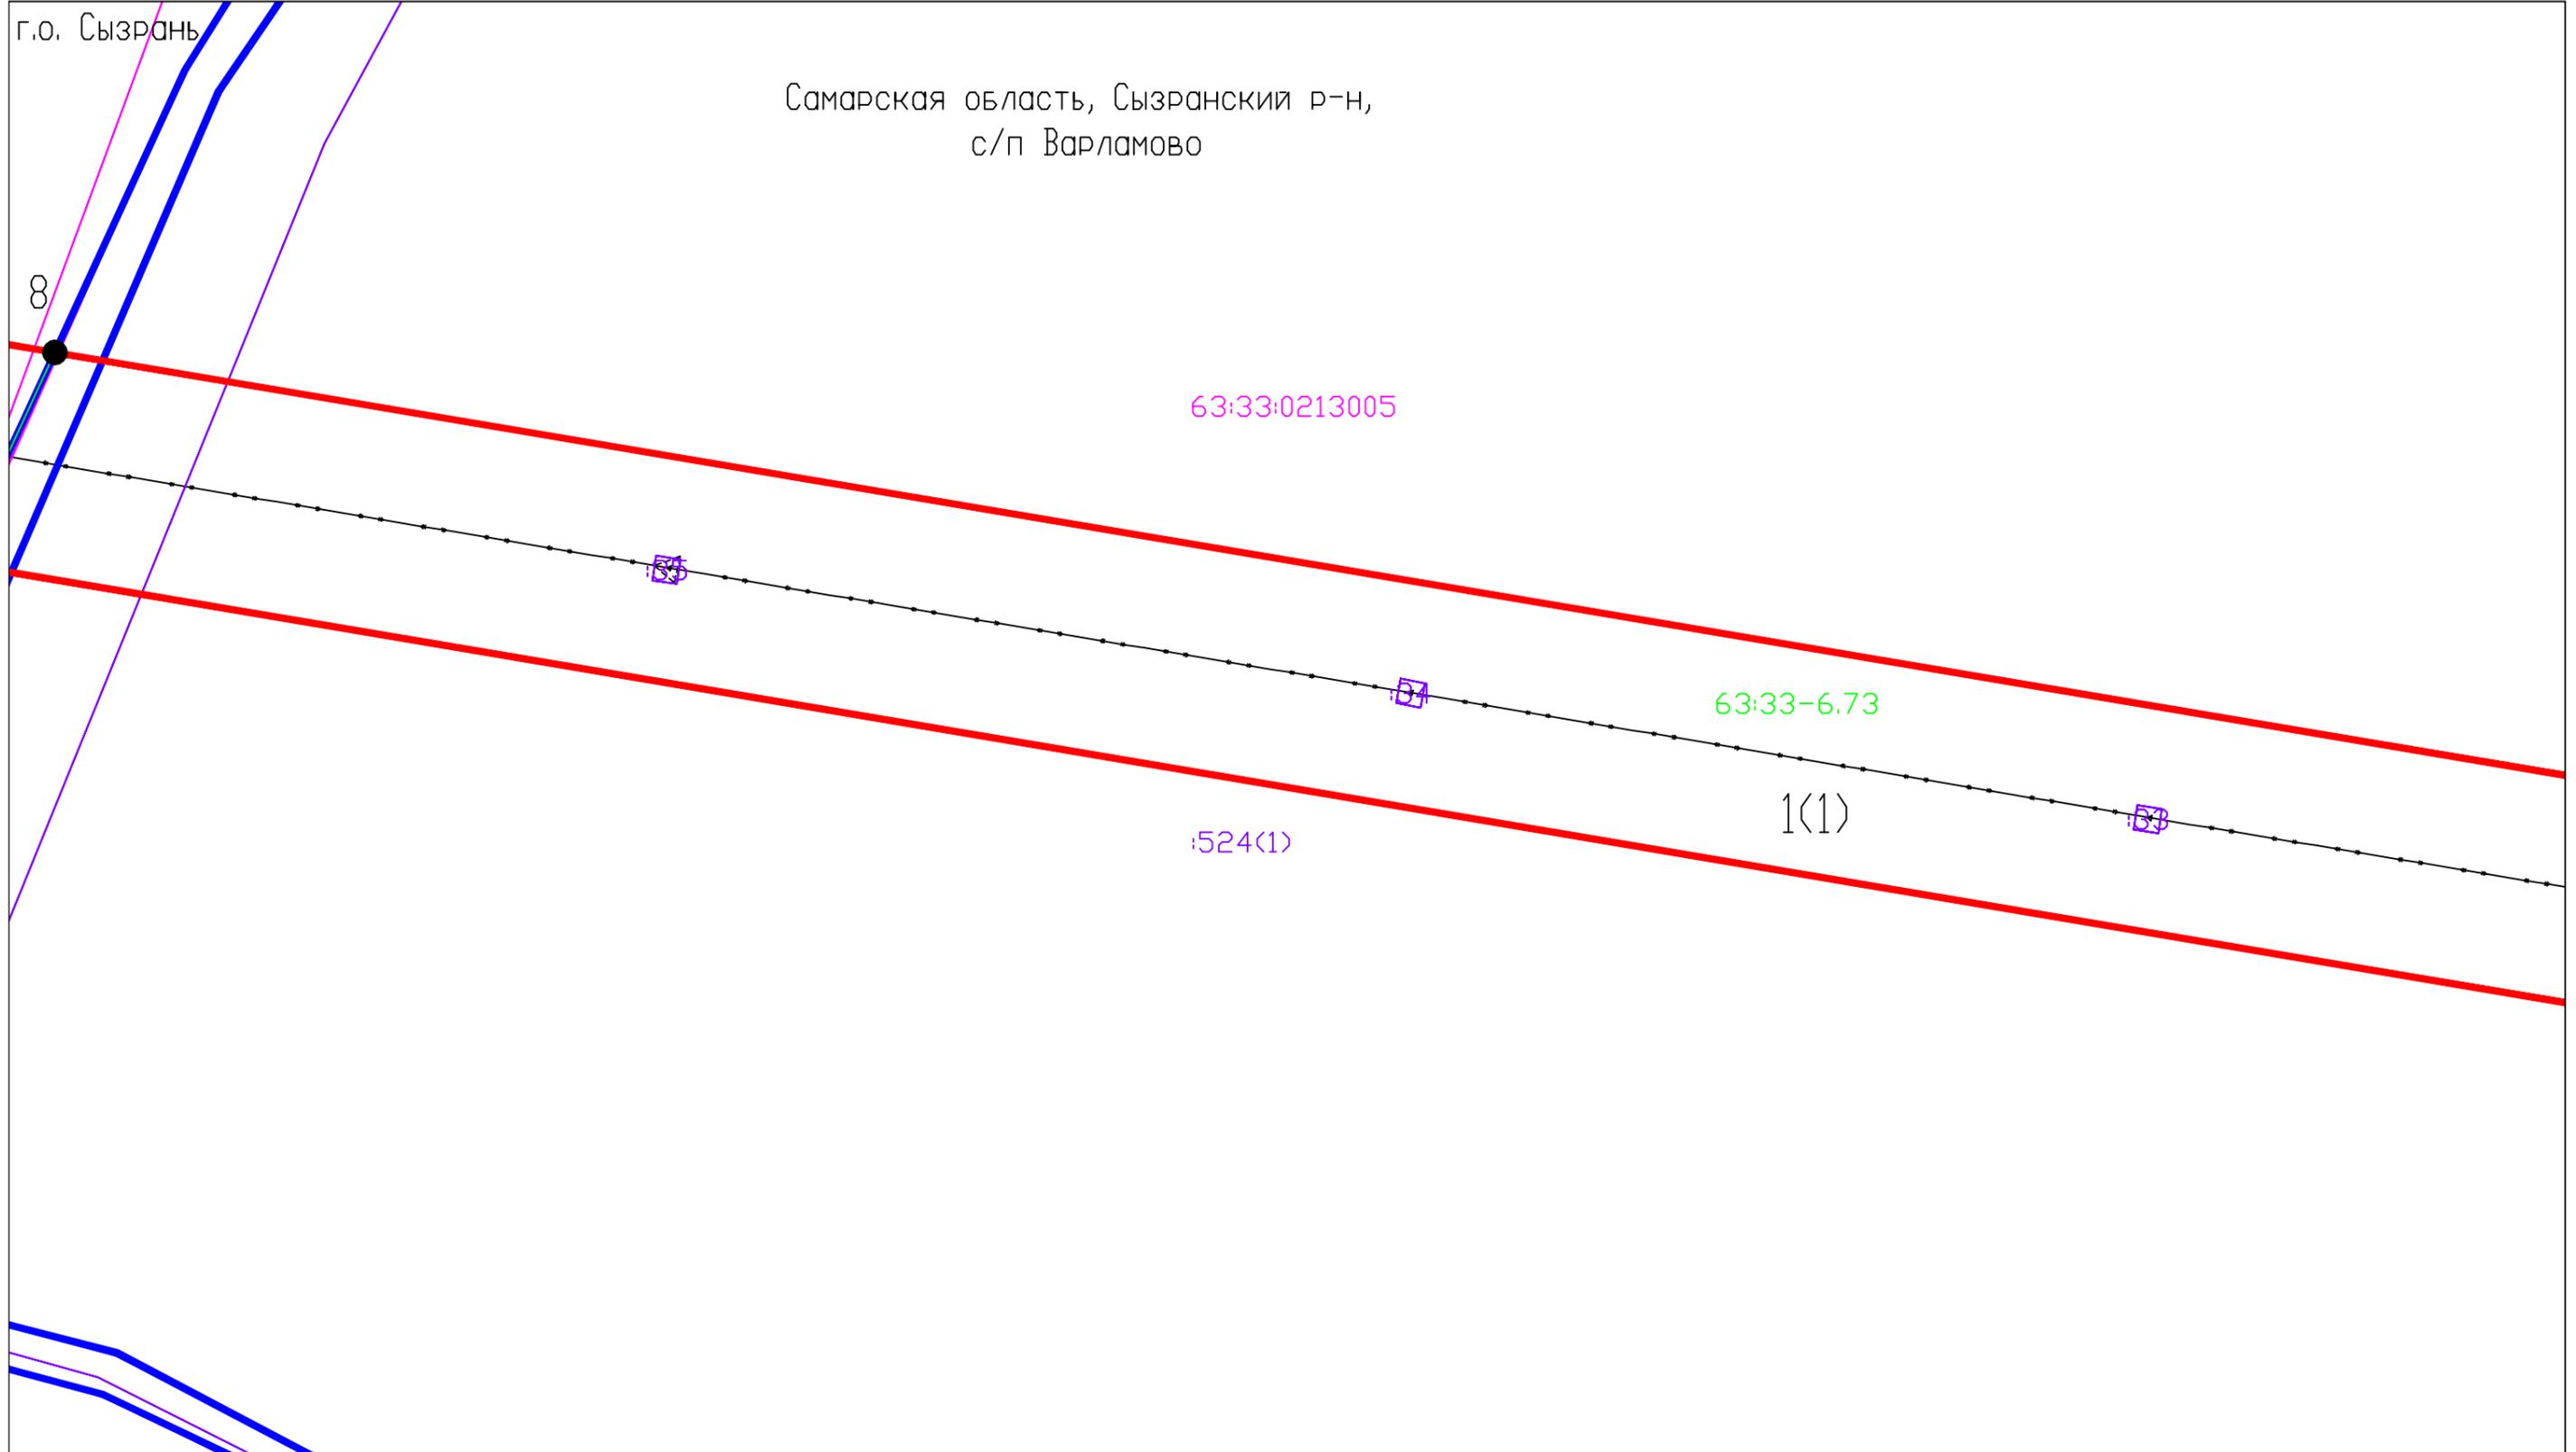

Масштаб 1:1000  
Система координат: МСК-63  
Лист 2

- Условные обозначения:
- Граница населенного пункта
  - Проектная граница публичного сервитута
  - Граница кадастровых кварталов по сведениям ЕГРН
  - Граница земельных участков по сведениям ЕГРН
  - Граница ЗОУИТ по сведениям ЕГРН
  - Линия электропередач ВЛ 35 кВ
  - 1868 Кадастровый номер земельного участка
  - 63:33-6.73 Реестровый (учетный, условный) номер
  - 63:33:0213005 Номер кадастрового квартала
  - 1(1) Обозначение контура образуемого публичного сервитута
  - 1● Характерная точка границы образуемого публичного сервитута

5  
Схема расположения границ публичного сервитута

Самарская область, Сызранский р-н,  
с/п Варламово

:524(1)

:528(4)

63:33:0213005

63:33-6.73

1(1)

:527(1)

9

4

:29

:528(1)

Масштаб 1:1000

Система координат: МСК-63


Лист 3

Условные обозначения:

- |   |   |   |               |  |
|---|---|---|---------------|--|
|  | Граница населенного пункта                      |  | :1868         | Кадастровый номер земельного участка                       |
|  | Проектная граница публичного сервитута          |  | 63:33-6.73    | Реестровый (учетный, условный) номер                       |
|  | Граница кадастровых кварталов по сведениям ЕГРН |  | 63:33:0213005 | Номер кадастрового квартала                                |
|  | Граница земельных участков по сведениям ЕГРН    |  | 1(1)          | Обозначение контура образуемого публичного сервитута       |
|  | Граница ЗОУИТ по сведениям ЕГРН                 |  | 1             | Характерная точка границы образуемого публичного сервитута |
|  | Линия электропередач ВЛ 35 кВ                   |   |               |  |

6  
Схема расположения границ публичного сервитута

Самарская область, Сызранский р-н,  
с/п Варламово

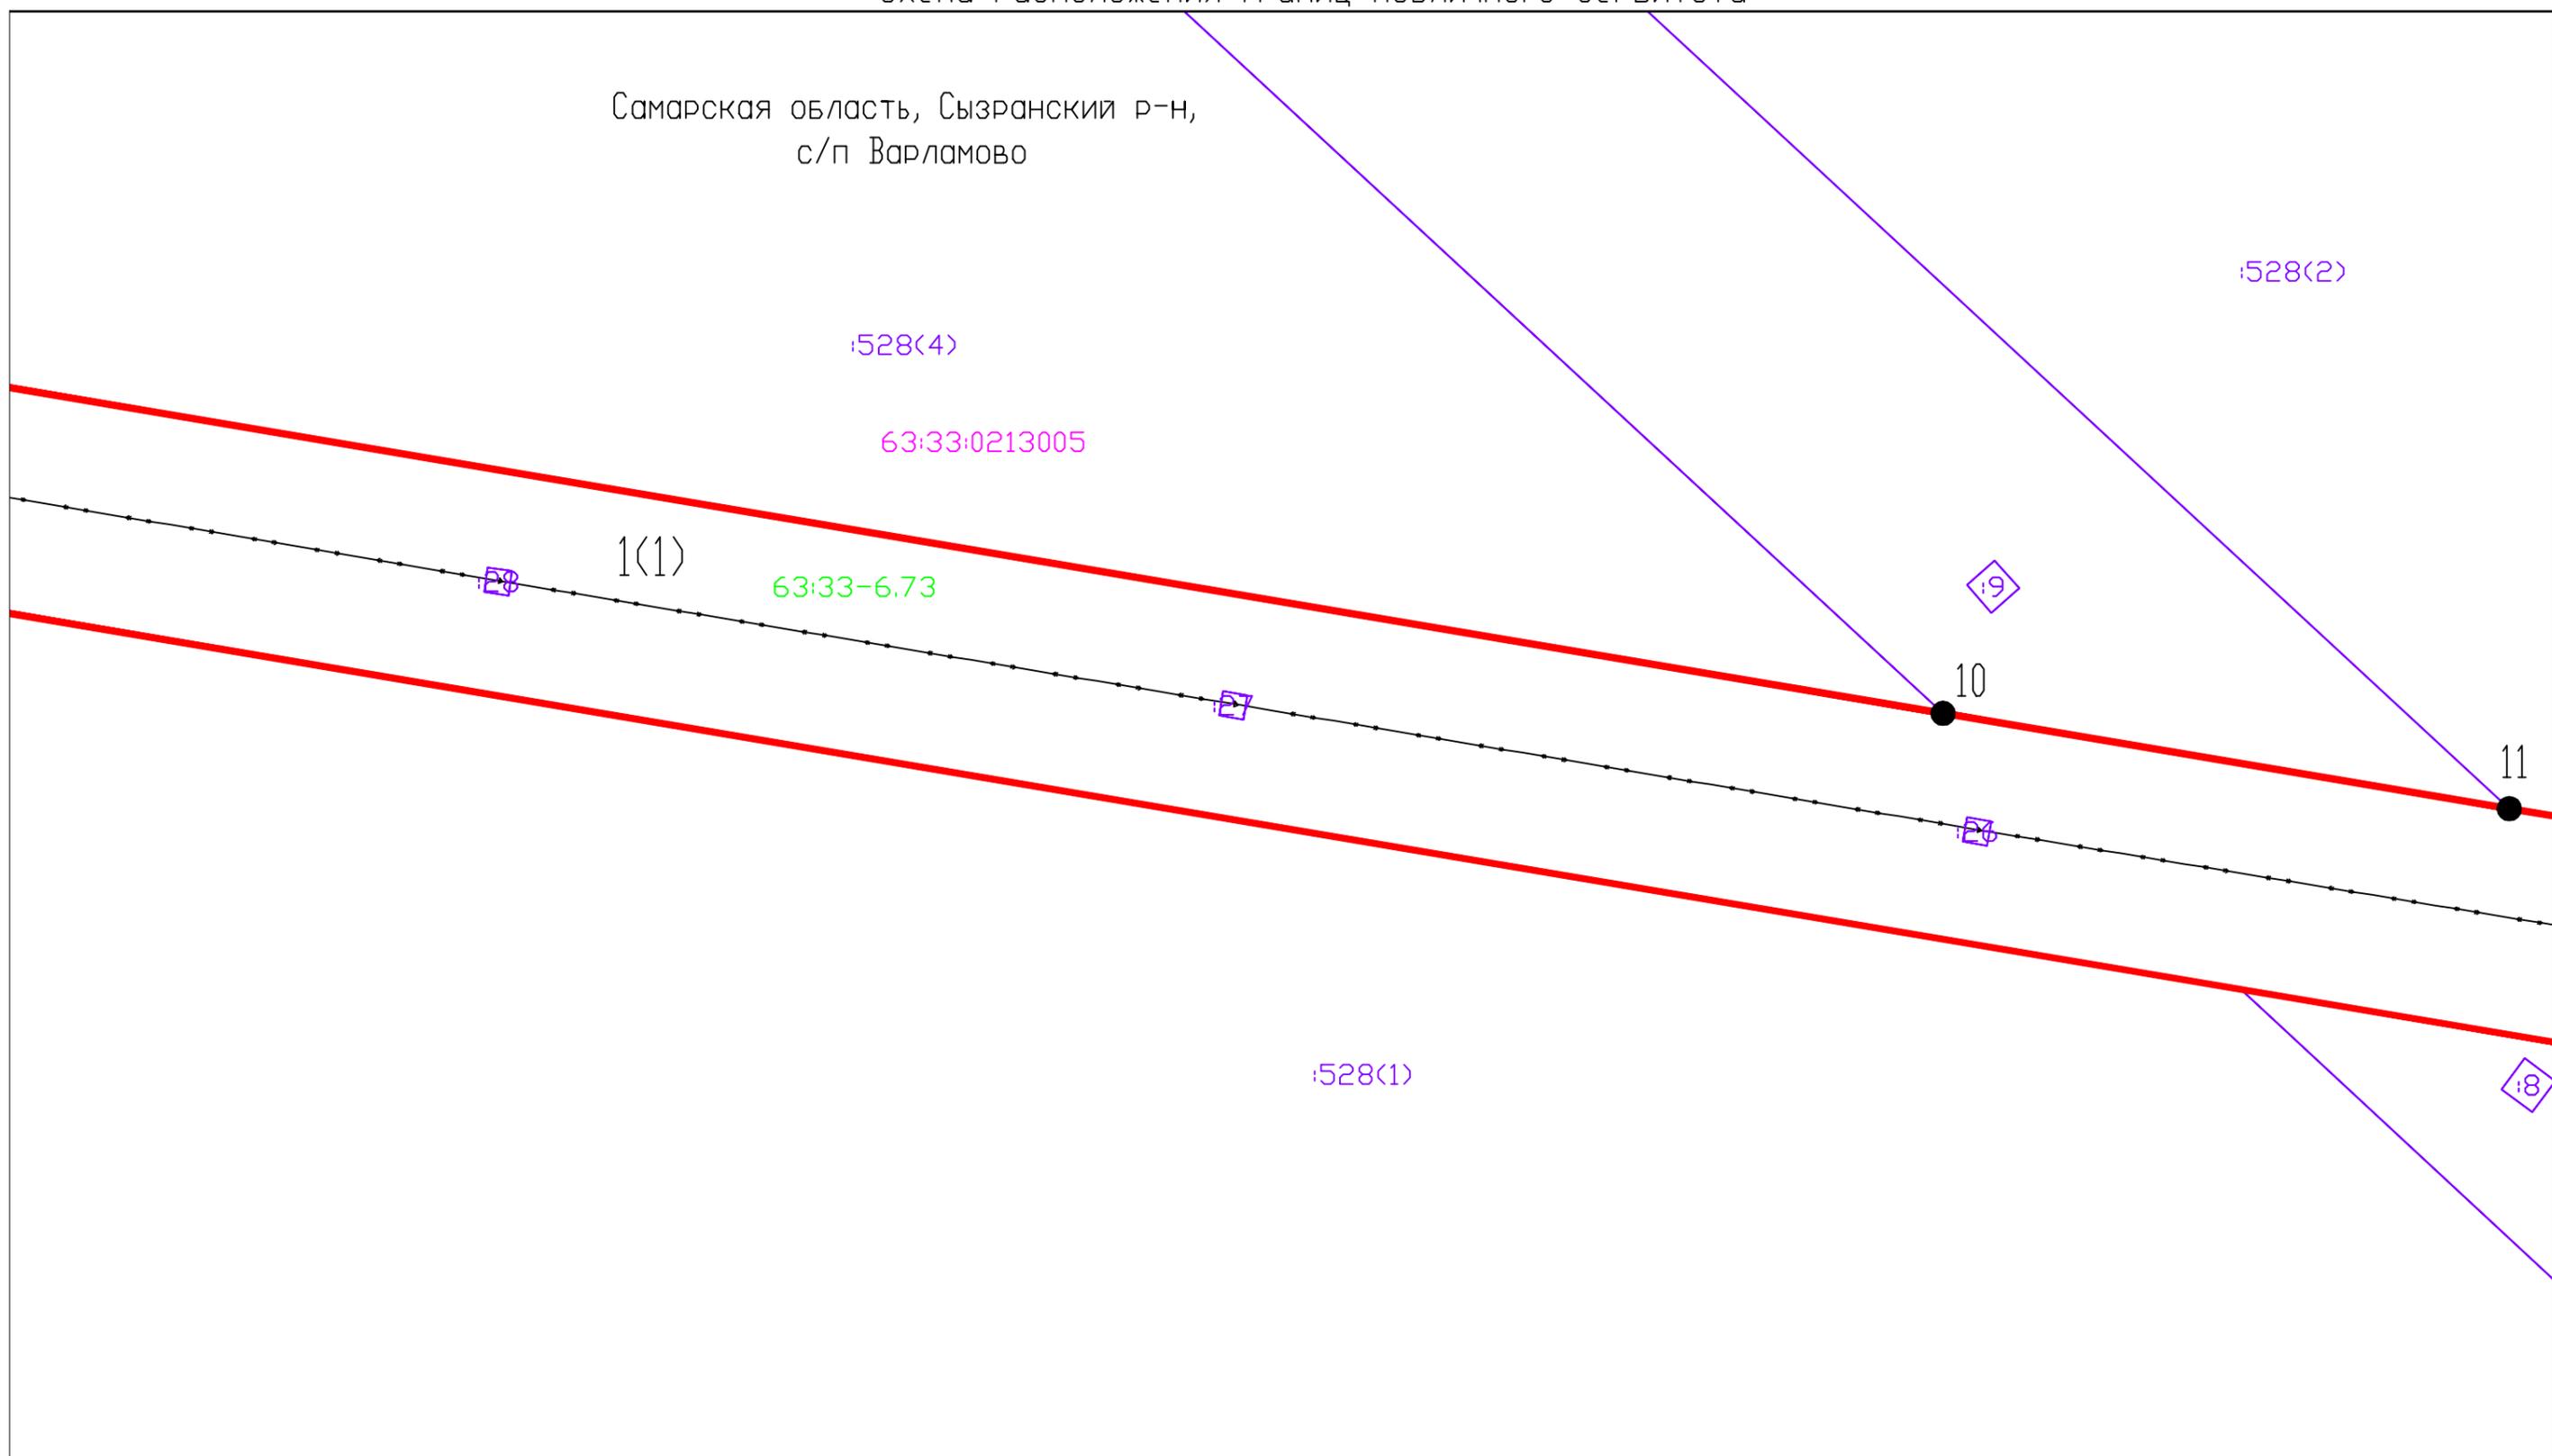

Масштаб 1:1000


Система координат: МСК-63

Лист 4

Условные обозначения:

- |   |   |   |               |  |
|---|---|---|---------------|--|
|  | Граница населенного пункта                      |  | :1868         | Кадастровый номер земельного участка                       |
|  | Проектная граница публичного сервитута          |  | 63:33-6.73    | Реестровый (учетный, условный) номер                       |
|  | Граница кадастровых кварталов по сведениям ЕГРН |  | 63:33:0213005 | Номер кадастрового квартала                                |
|  | Граница земельных участков по сведениям ЕГРН    |  | 1(1)          | Обозначение контура образуемого публичного сервитута       |
|  | Граница ЗОУИТ по сведениям ЕГРН                 |  | 1             | Характерная точка границы образуемого публичного сервитута |
|  | Линия электропередач ВЛ 35 кВ                   |   |               |  |

# Схема расположения границ публичного сервитута

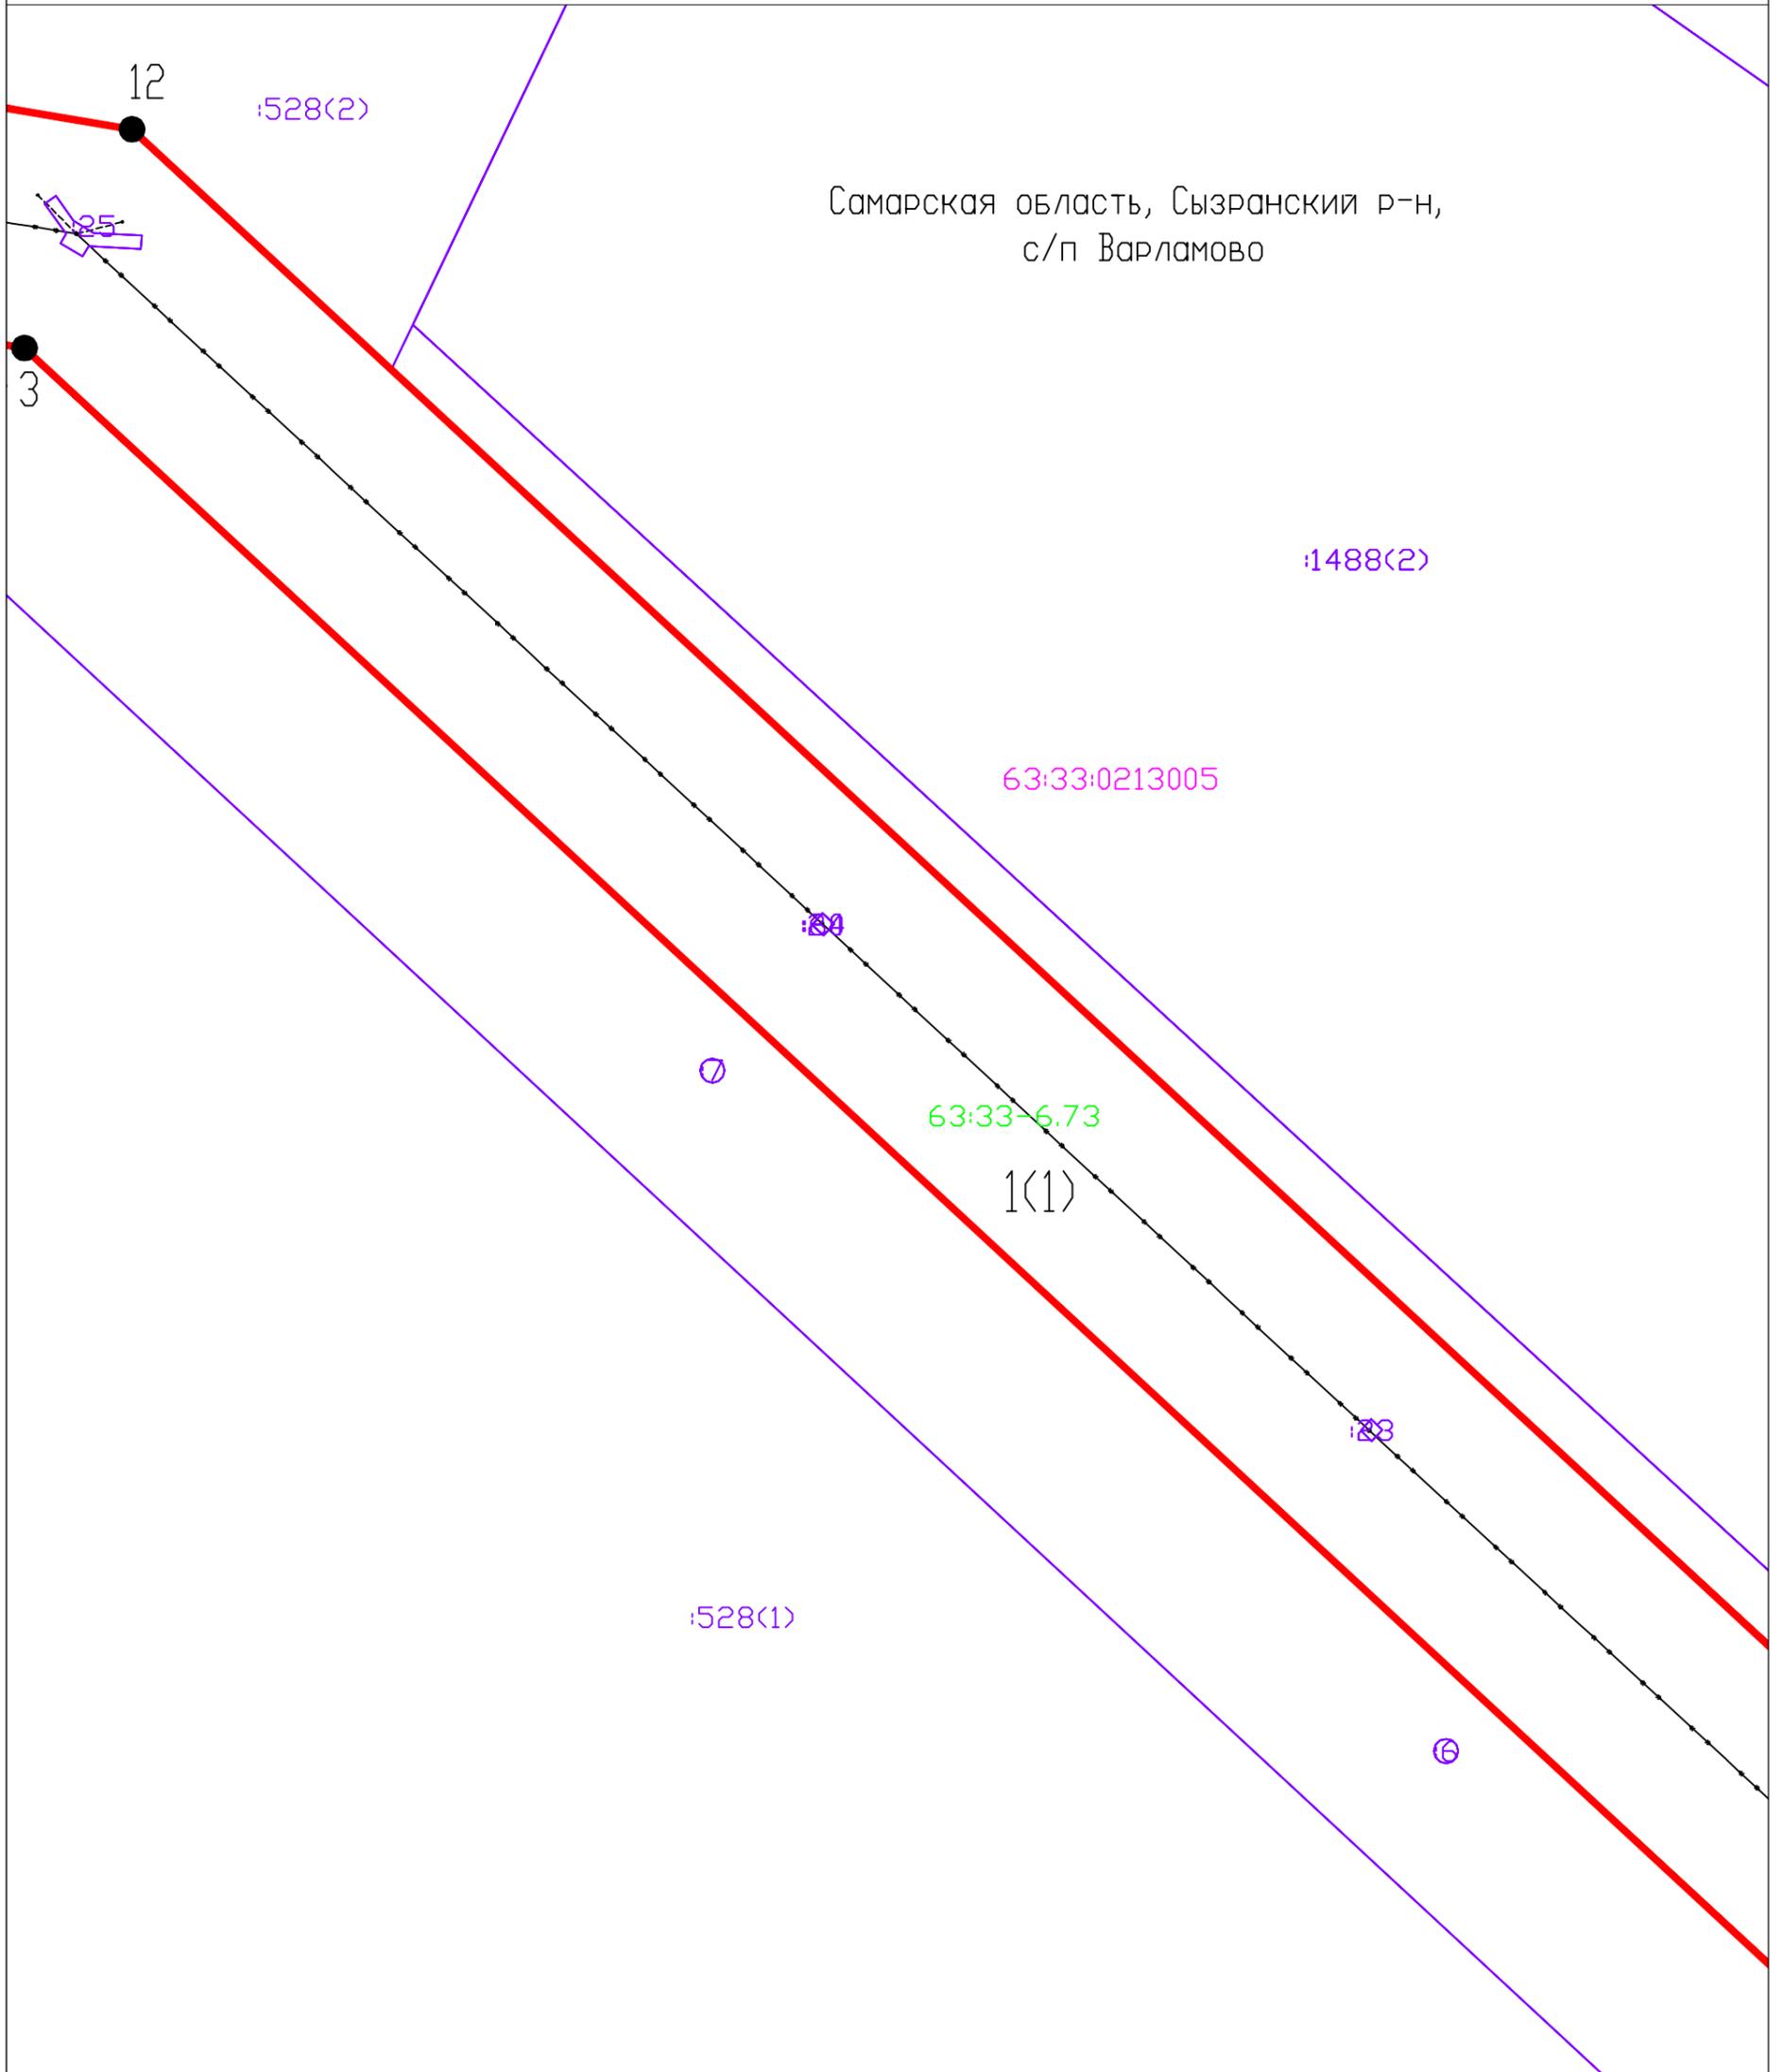

Самарская область, Сызранский р-н,  
с/п Варламово

Система координат: МСК-63  
Лист 5

Масштаб 1:1000


## Условные обозначения:

- |  |   |  |  |
|--|---|--|--|
|  | Граница населенного пункта                      |  | Кадастровый номер земельного участка                       |
|  | Проектная граница публичного сервитута          |  | Реестровый (учетный, условный) номер                       |
|  | Граница кадастровых кварталов по сведениям ЕГРН |  | Номер кадастрового квартала                                |
|  | Граница земельных участков по сведениям ЕГРН    |  | Обозначение контура образуемого публичного сервитута       |
|  | Граница ЗОУИТ по сведениям ЕГРН                 |  | Характерная точка границы образуемого публичного сервитута |
|  | Линия электропередач ВЛ 35 кВ                   |  |  |



# Схема расположения границ публичного сервитута

Самарская область, Сызранский р-н,  
с/п Варламово

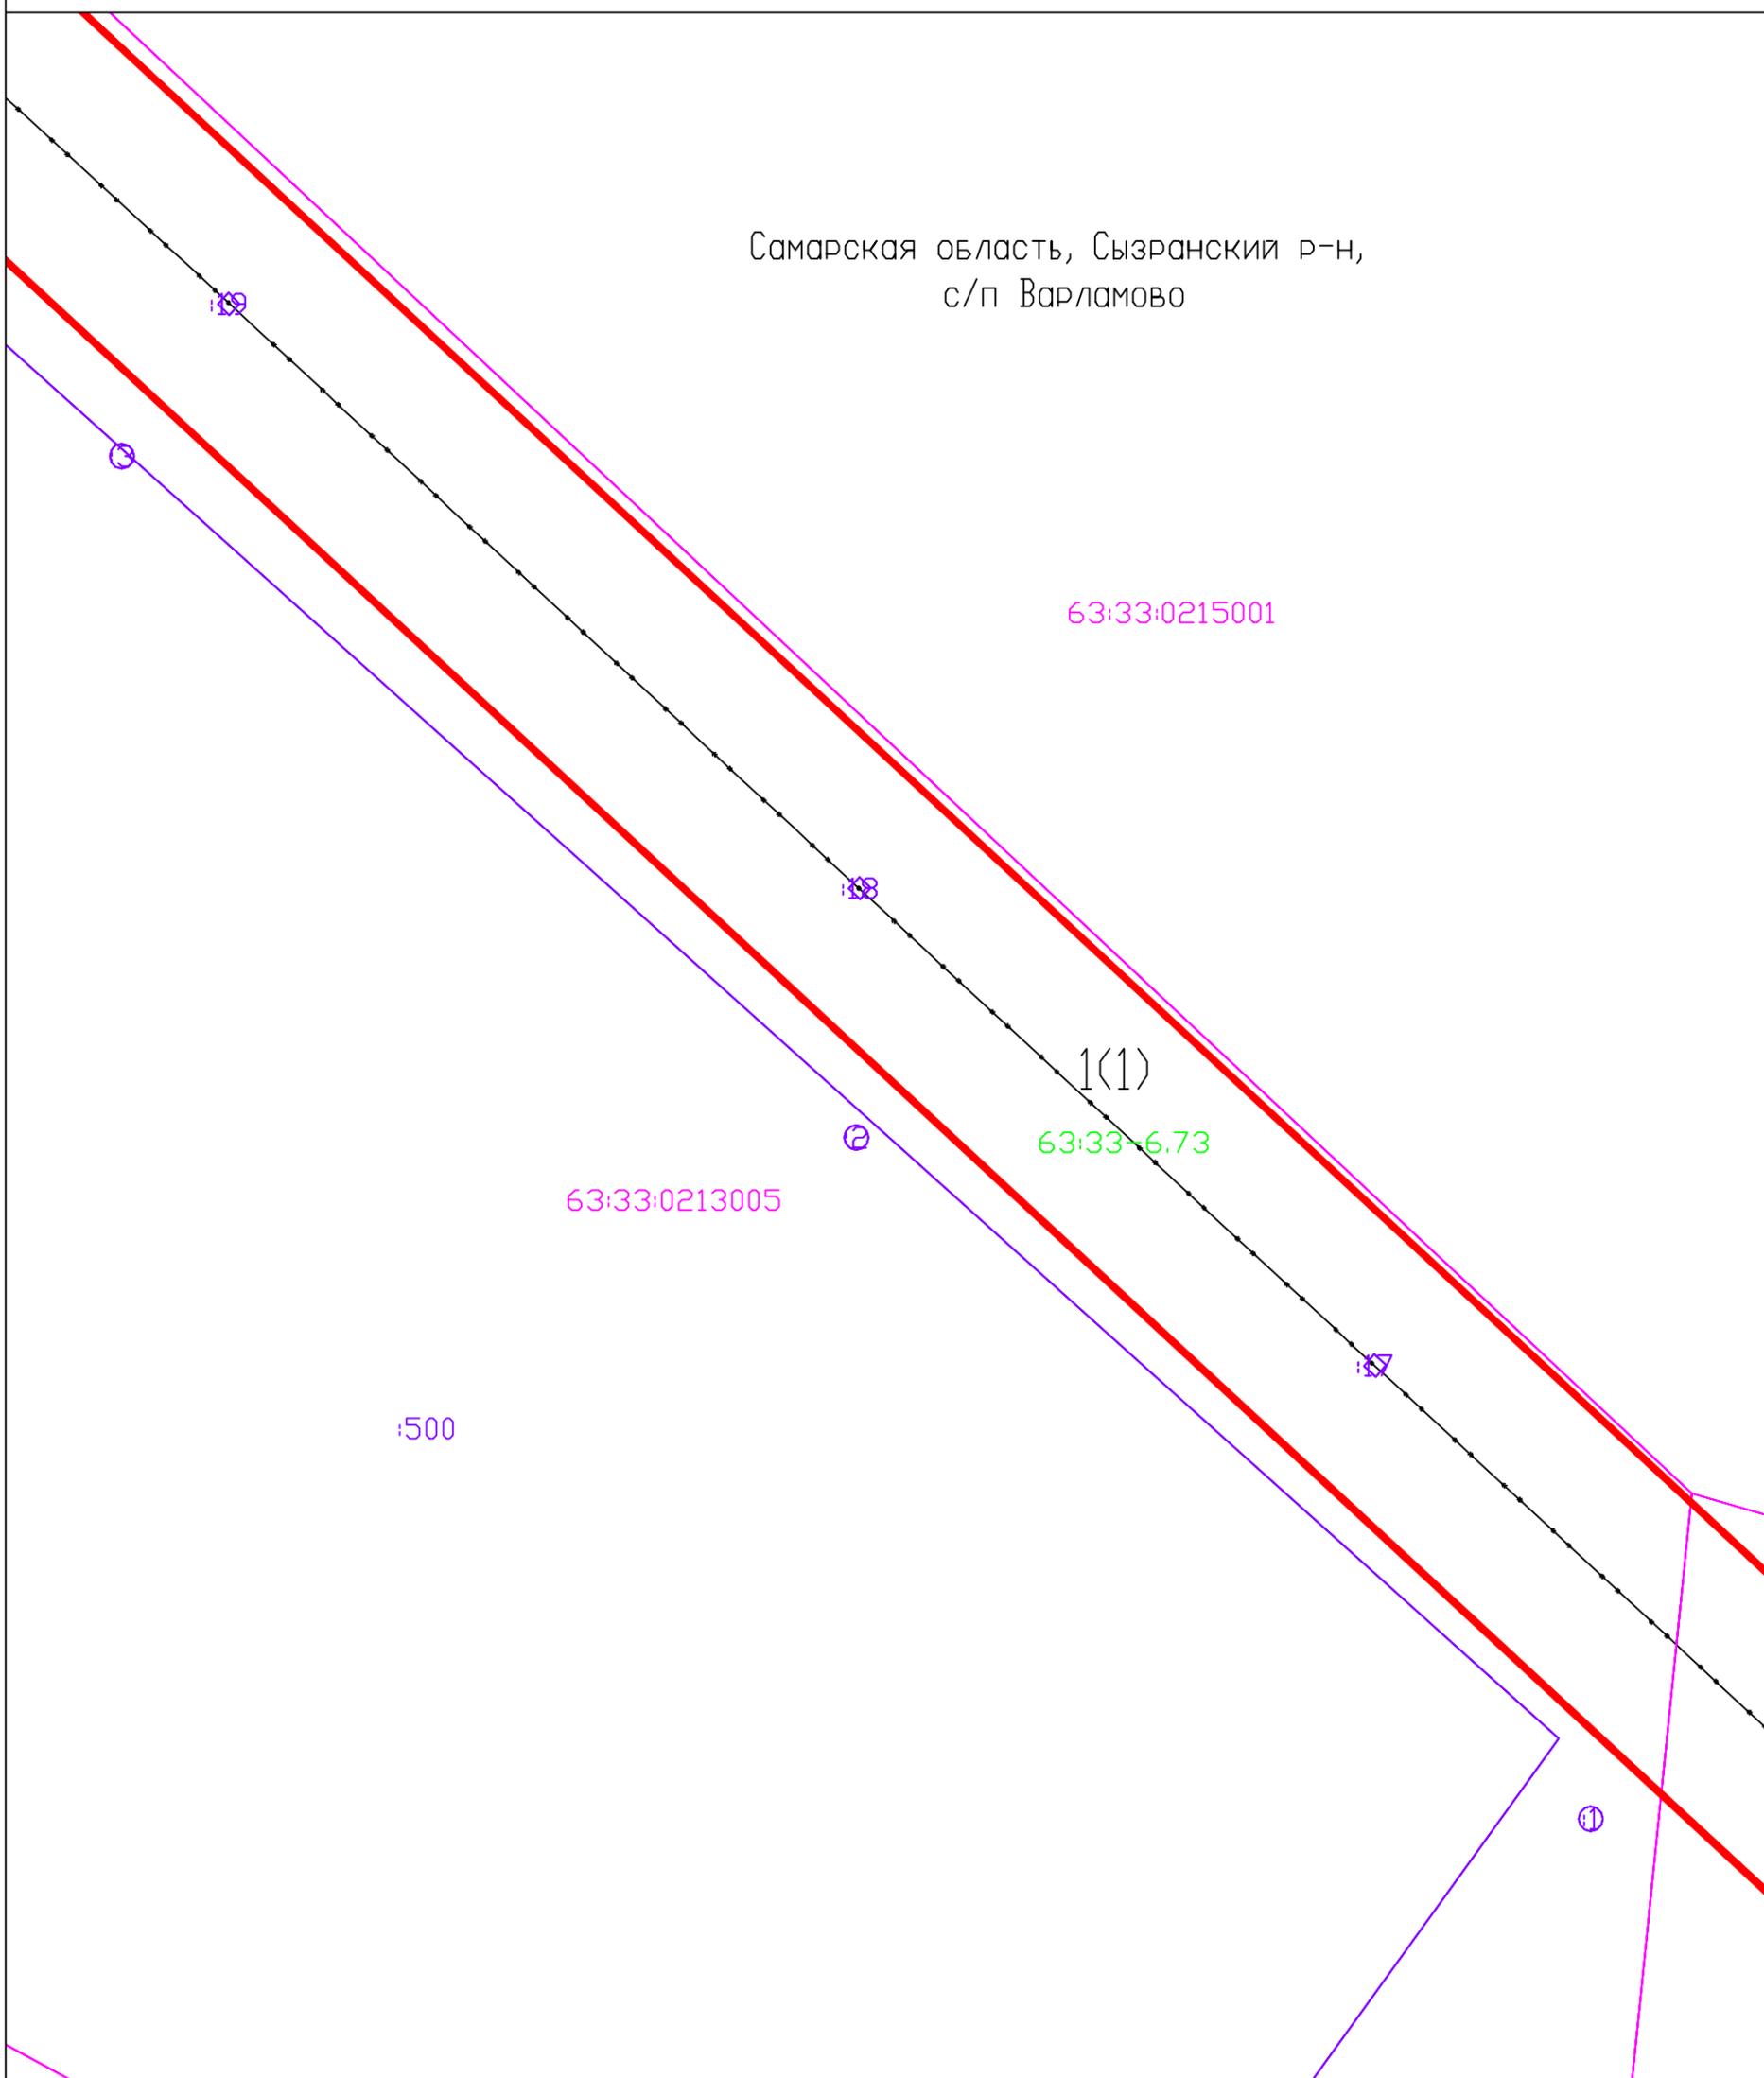

Система координат: МСК-63  
Лист 7


Масштаб 1:1000

Условные обозначения:

- |  |   |  |               |  |
|--|---|--|---------------|--|
|  | Граница населенного пункта                      |  | :1868         | Кадастровый номер земельного участка                       |
|  | Проектная граница публичного сервитута          |  | 63:33-6.73    | Реестровый (учетный, условный) номер                       |
|  | Граница кадастровых кварталов по сведениям ЕГРН |  | 63:33:0213005 | Номер кадастрового квартала                                |
|  | Граница земельных участков по сведениям ЕГРН    |  |               | Обозначение контура образуемого публичного сервитута       |
|  | Граница ЗОУИТ по сведениям ЕГРН                 |  |               | Характерная точка границы образуемого публичного сервитута |
|  | Линия электропередач ВЛ 35 кВ                   |  |               |  |

10  
Схема расположения границ публичного сервитута

Самарская область, Сызранский р-н,  
с/п Варламово

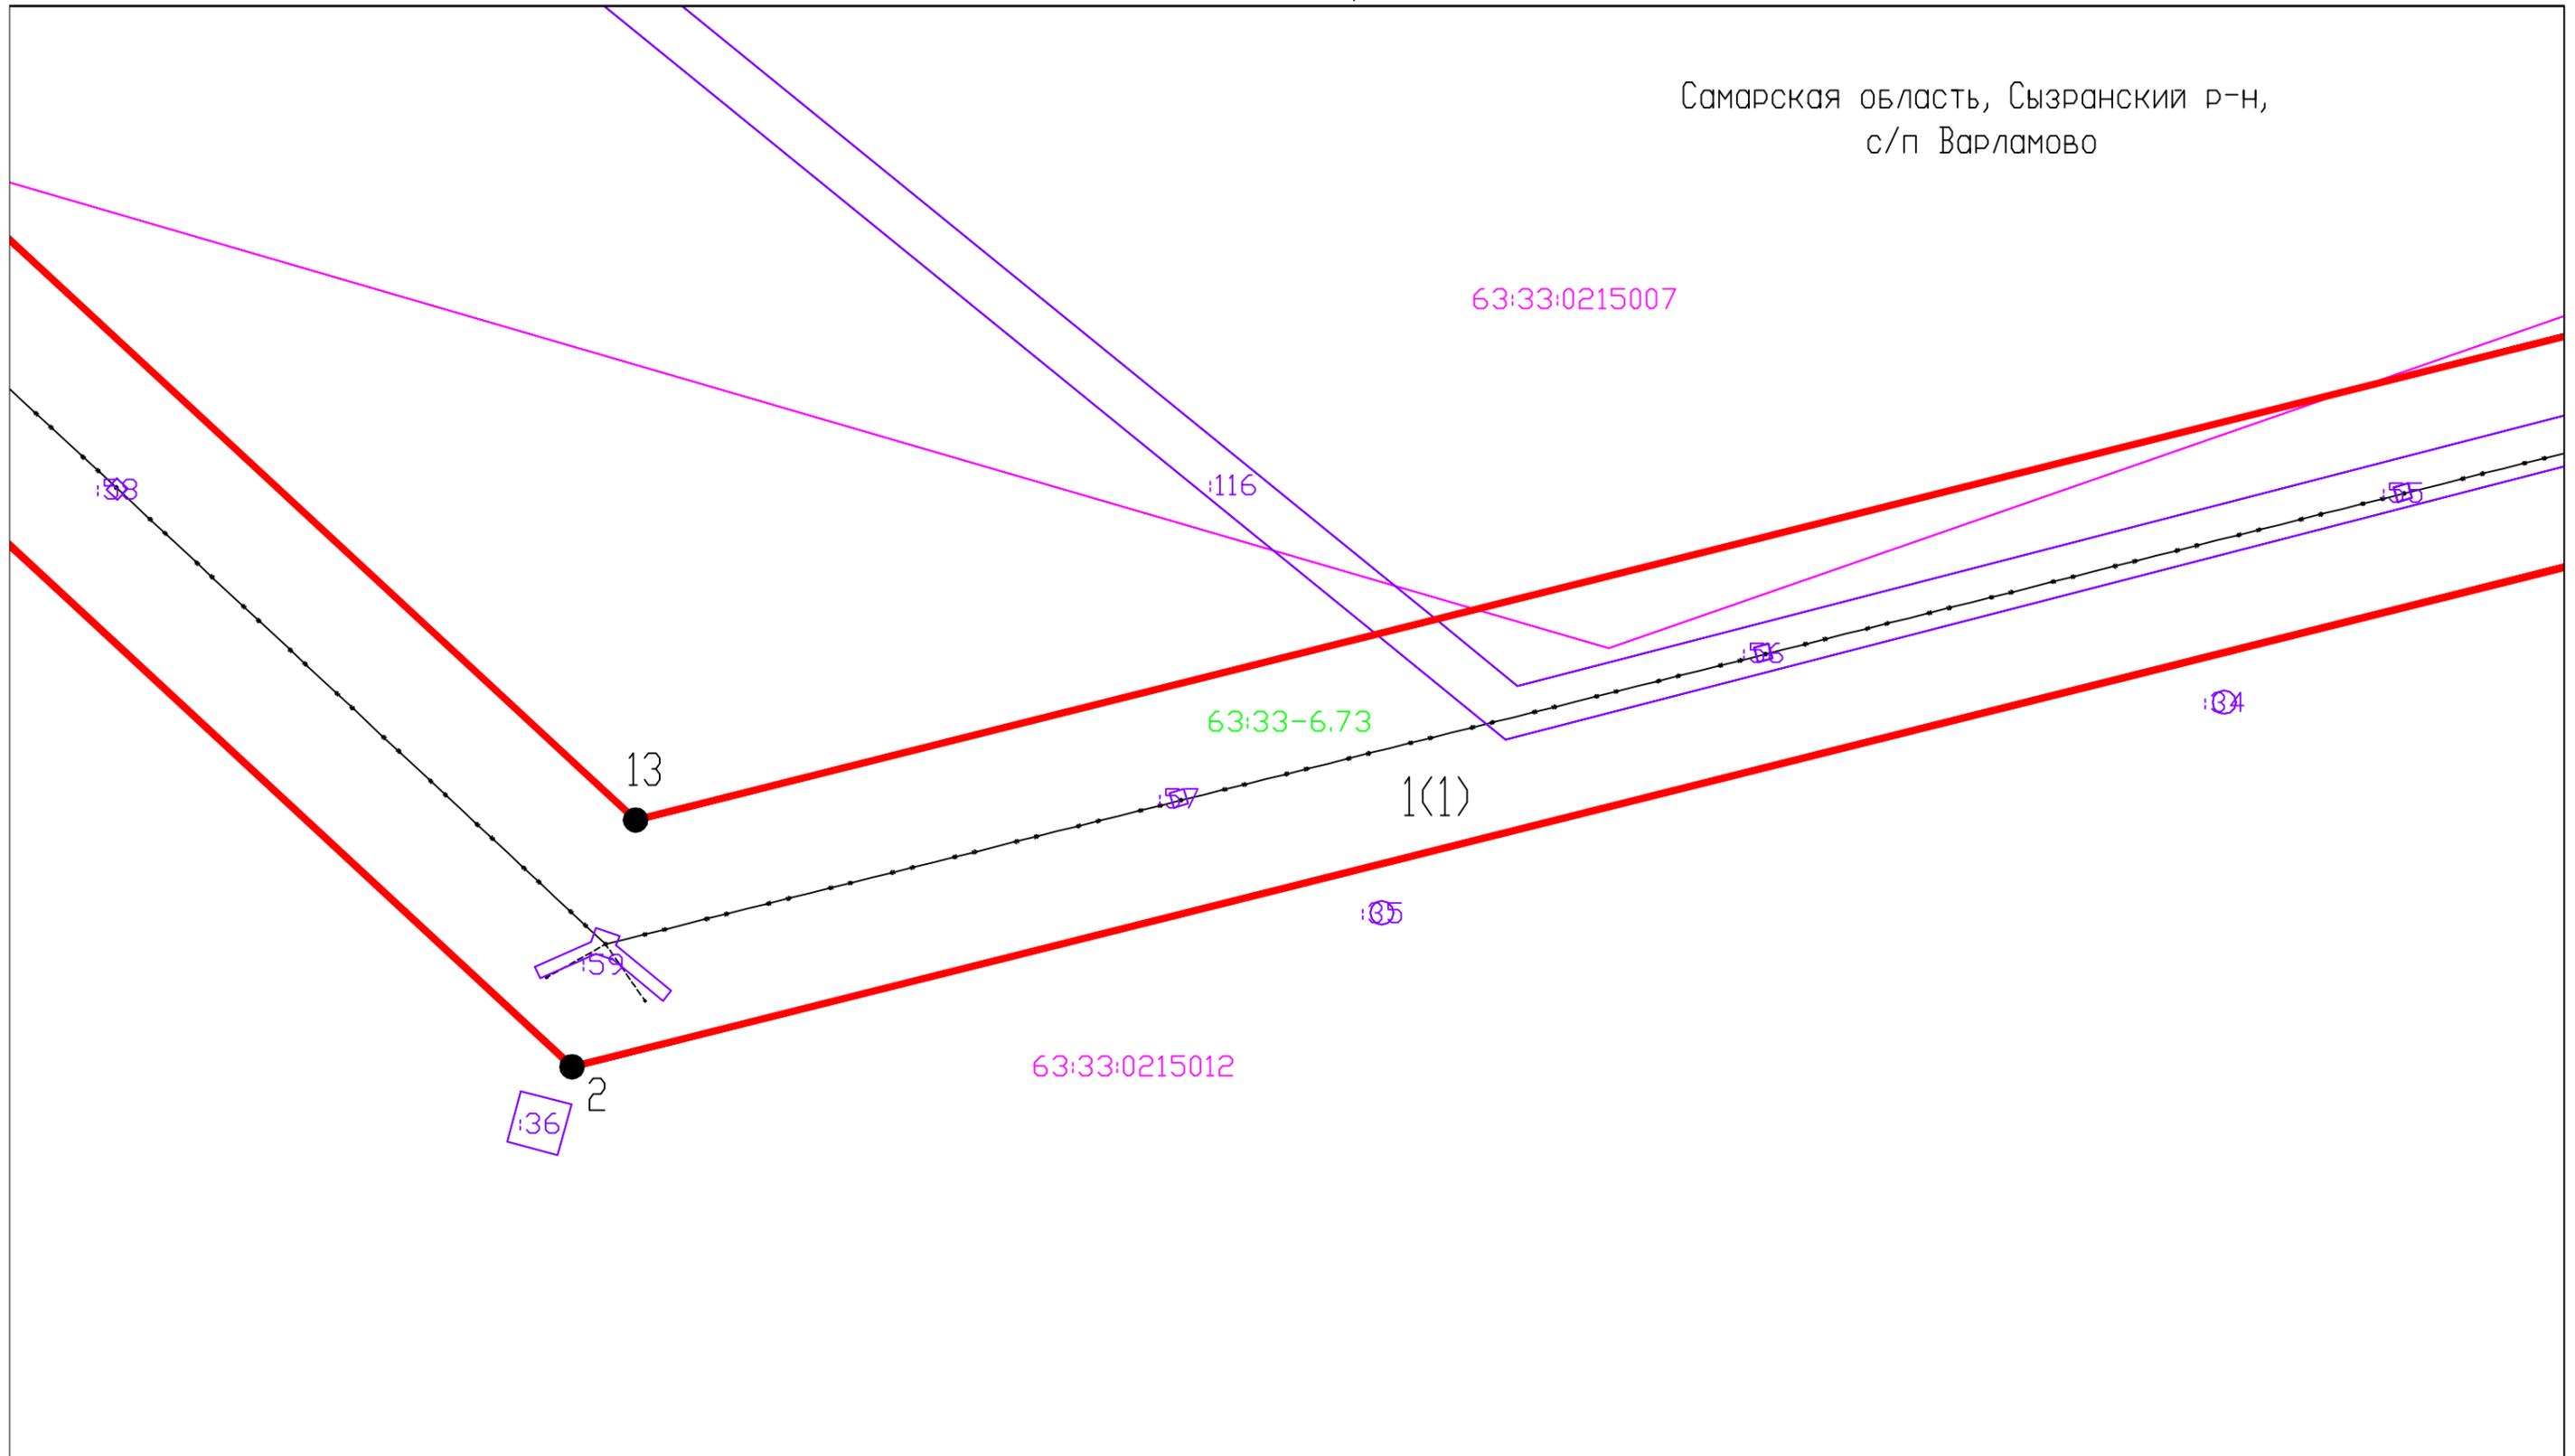

Масштаб 1:1000  
Система координат: МСК-63  
Лист 8

- Условные обозначения:
- Граница населенного пункта
  - Проектная граница публичного сервитута
  - Граница кадастровых кварталов по сведениям ЕГРН
  - Граница земельных участков по сведениям ЕГРН
  - Граница ЗОУИТ по сведениям ЕГРН
  - Линия электропередач ВЛ 35 кВ
  - 1868 Кадастровый номер земельного участка
  - 63:33-6.73 Реестровый (учетный, условный) номер
  - 63:33:0213005 Номер кадастрового квартала
  - 1(1) Обозначение контура образуемого публичного сервитута
  - 1● Характерная точка границы образуемого публичного сервитута

11  
Схема расположения границ публичного сервитута

Самарская область, Сызранский р-н,  
с/п Варламово  
пос. Варламово

:174013

:1740(1)  
:1740(130)

63:33:0215008

1(1)

:116

:152

:15

:131

63:33-6.73

:158

:132

:22

63:33:0215012

:133


Масштаб 1:1000  
Система координат: МСК-63  
Лист 9

Условные обозначения:

- |   |   |   |               |  |
|---|---|---|---------------|--|
|  | Граница населенного пункта                      |  | :1868         | Кадастровый номер земельного участка                       |
|  | Проектная граница публичного сервитута          |  | 63:33-6.73    | Реестровый (учетный, условный) номер                       |
|  | Граница кадастровых кварталов по сведениям ЕГРН |  | 63:33:0213005 | Номер кадастрового квартала                                |
|  | Граница земельных участков по сведениям ЕГРН    |  | 1(1)          | Обозначение контура образуемого публичного сервитута       |
|  | Граница ЗОУИТ по сведениям ЕГРН                 |  | 1●            | Характерная точка границы образуемого публичного сервитута |
|  | Линия электропередач ВЛ 35 кВ                   |   |               |  |

12  
 Схема расположения границ публичного сервитута

Самарская область, Сызранский р-н,  
 с/п Варламово  
 пос. Варламово

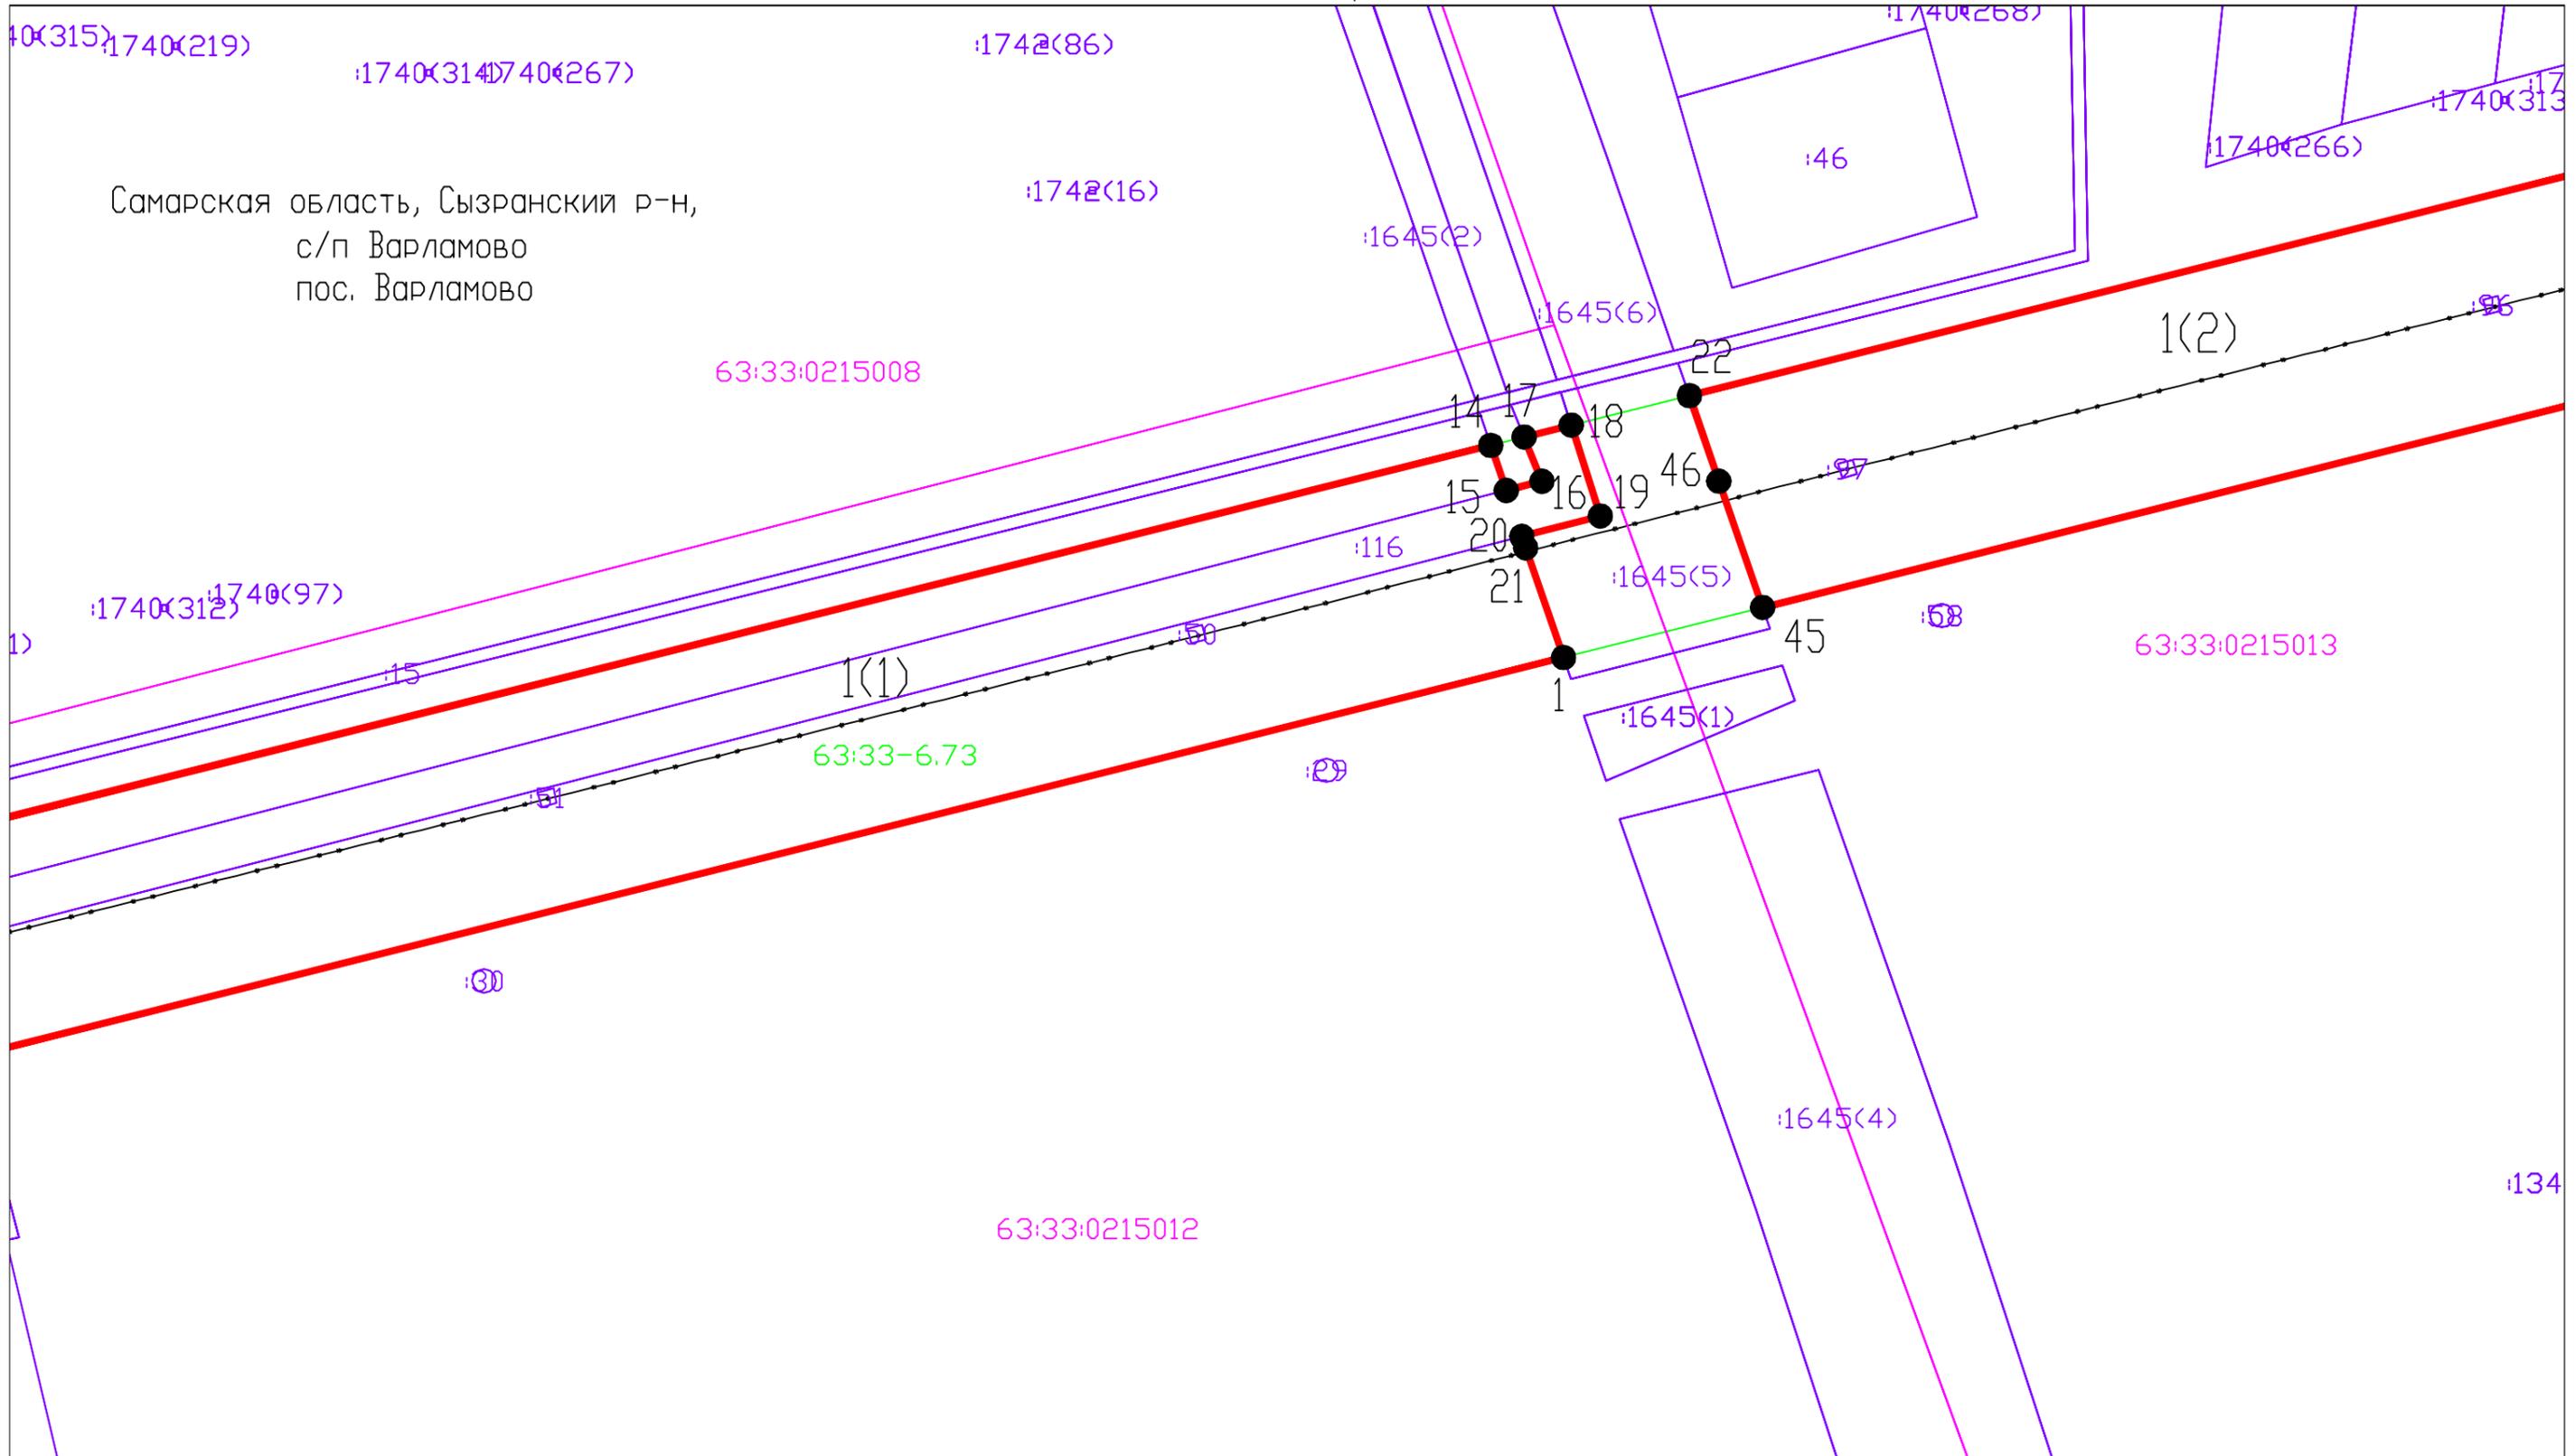

Масштаб 1:1000


Система координат: МСК-63

Лист 10

Условные обозначения:

- |  |   |  |  |
|--|---|--|--|
|  | Граница населенного пункта                      |  | Кадастровый номер земельного участка                       |
|  | Проектная граница публичного сервитута          |  | Реестровый (учетный, условный) номер                       |
|  | Граница кадастровых кварталов по сведениям ЕГРН |  | Номер кадастрового квартала                                |
|  | Граница земельных участков по сведениям ЕГРН    |  | Обозначение контура образуемого публичного сервитута       |
|  | Граница ЗОУИТ по сведениям ЕГРН                 |  | Характерная точка границы образуемого публичного сервитута |
|  | Линия электропередач ВЛ 35 кВ                   |  |  |

Схема расположения границ публичного сервитута

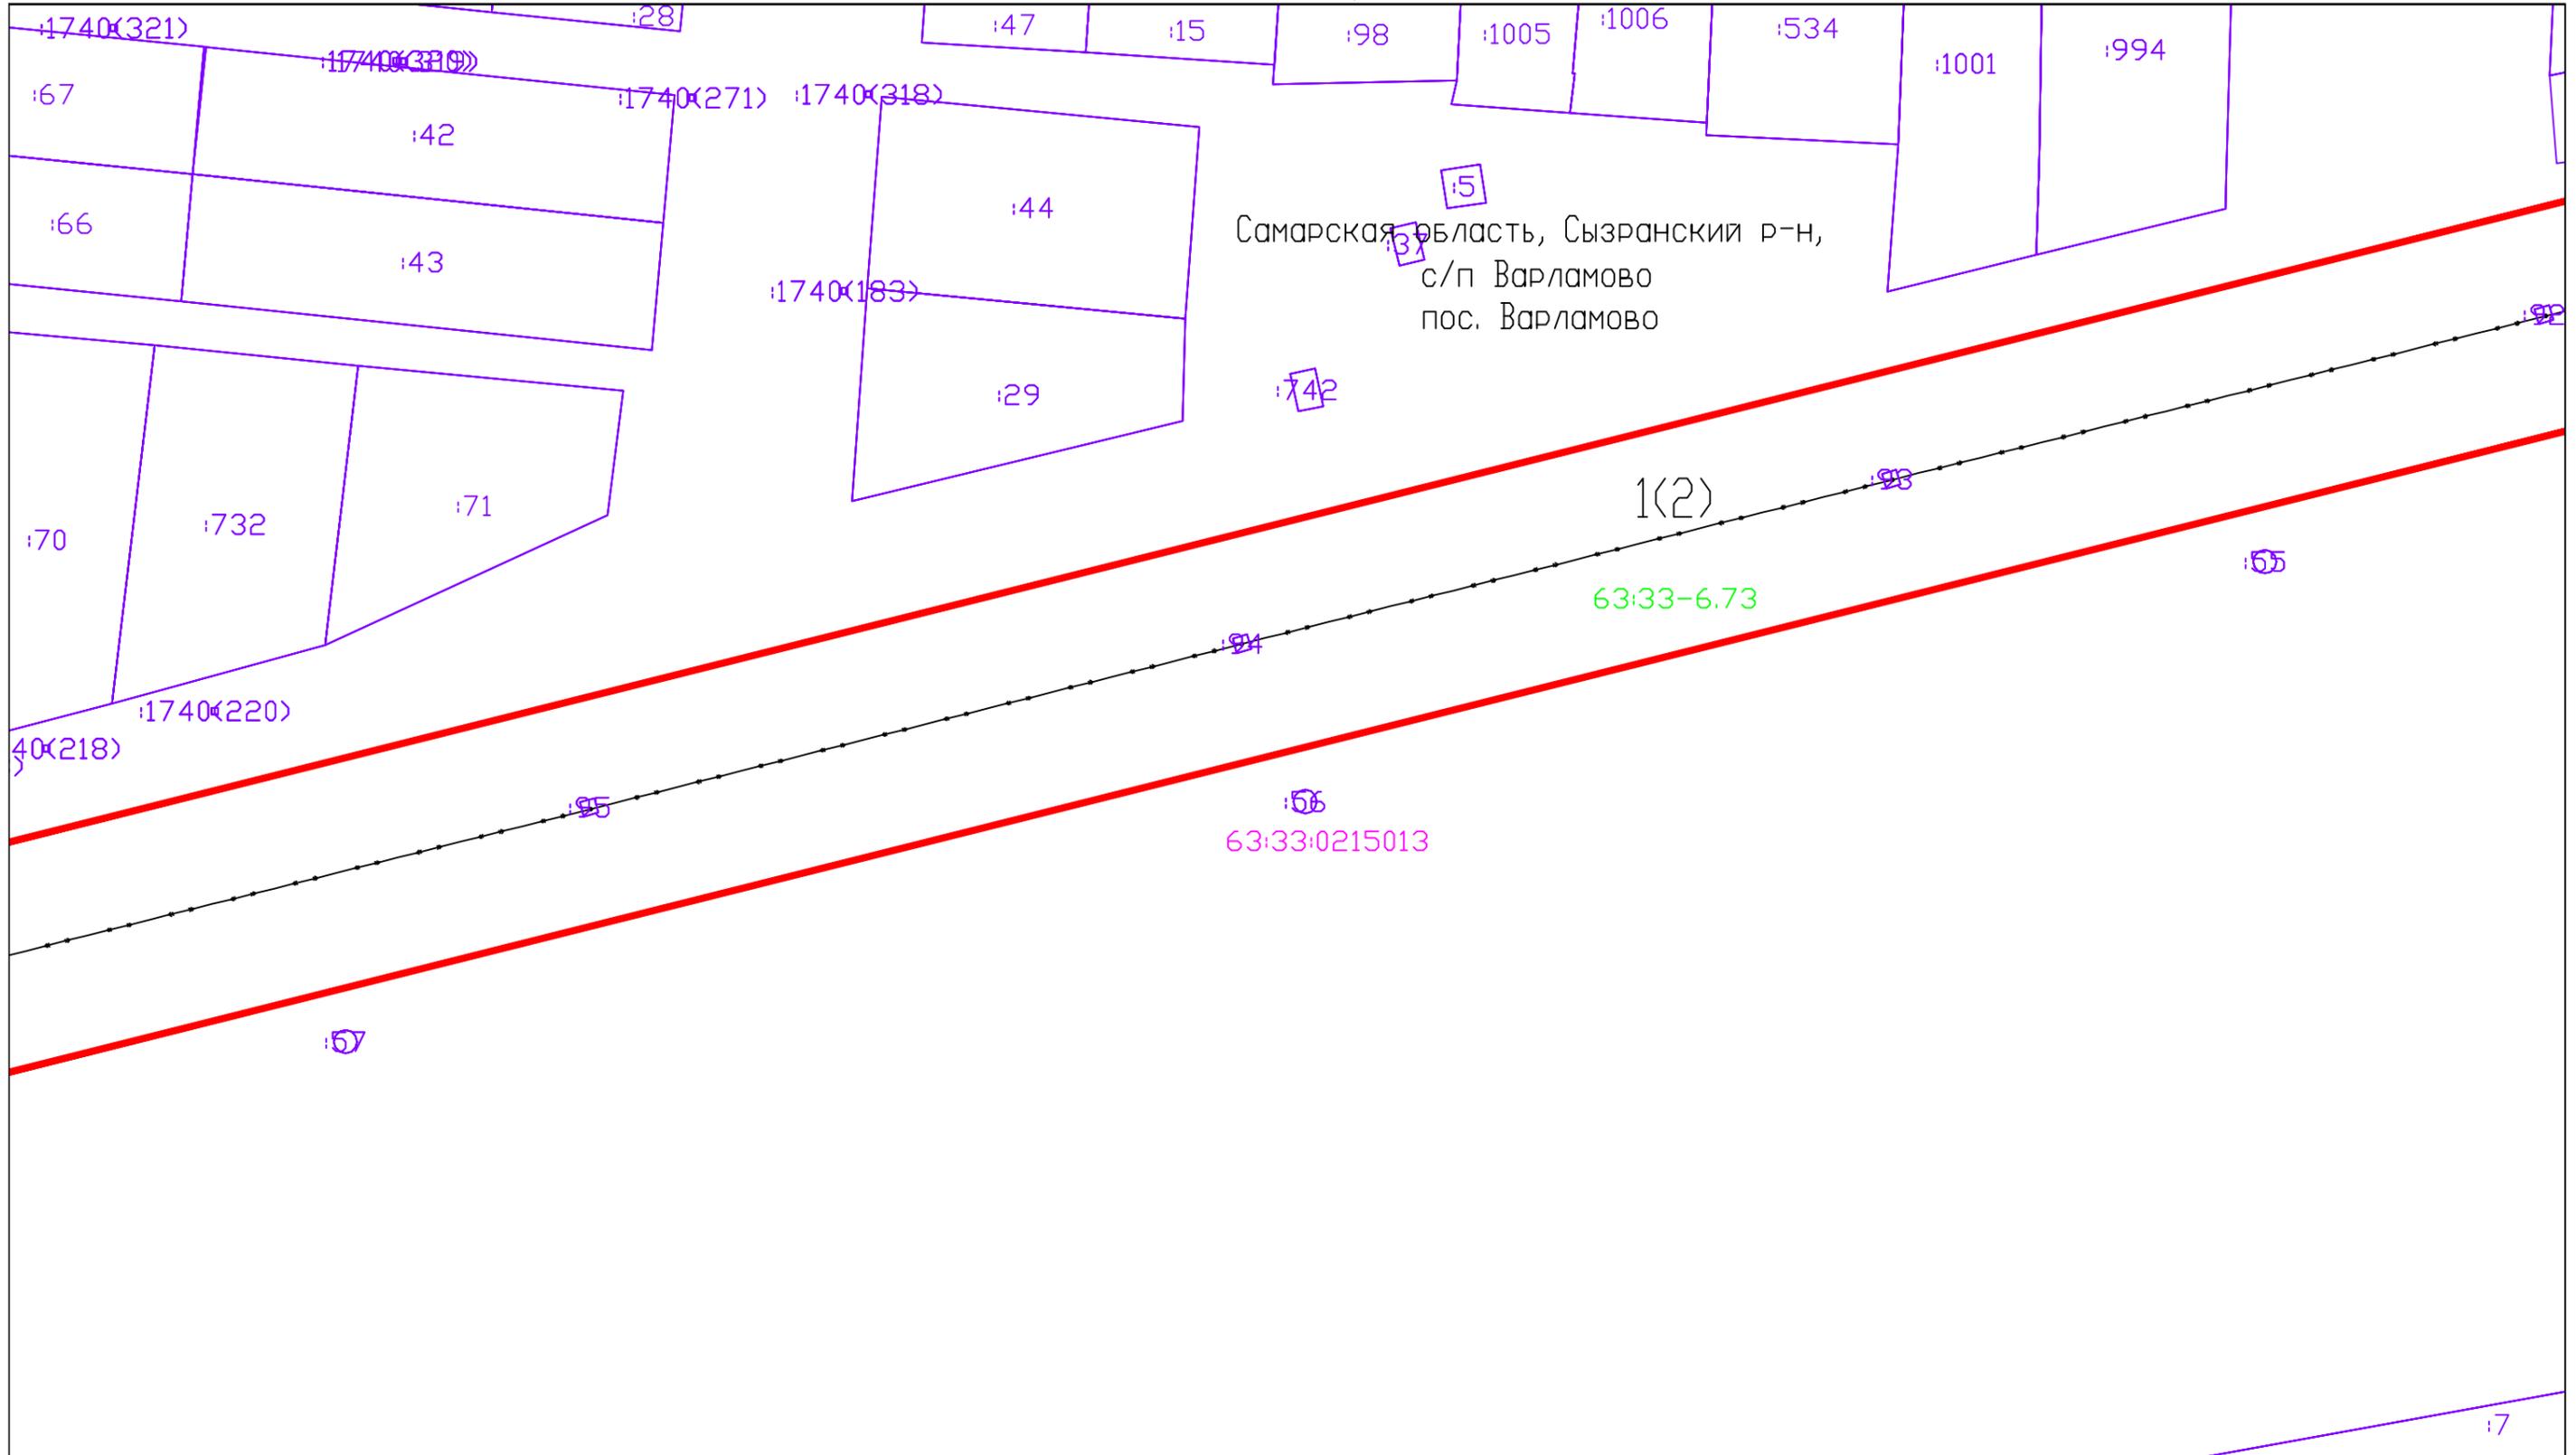

Масштаб 1:1000


Система координат: МСК-63

Лист 11

Условные обозначения:

- Граница населенного пункта
- Проектная граница публичного сервитута
- Граница кадастровых кварталов по сведениям ЕГРН
- Граница земельных участков по сведениям ЕГРН
- Граница ЗОУИТ по сведениям ЕГРН
- Линия электропередач ВЛ 35 кВ
- :1868 Кадастровый номер земельного участка
- 63:33-6.73 Реестровый (учетный, условный) номер
- 63:33:0213005 Номер кадастрового квартала
- 1(1) Обозначение контура образуемого публичного сервитута
- 1 ● Характерная точка границы образуемого публичного сервитута

14  
 Схема расположения границ публичного сервитута

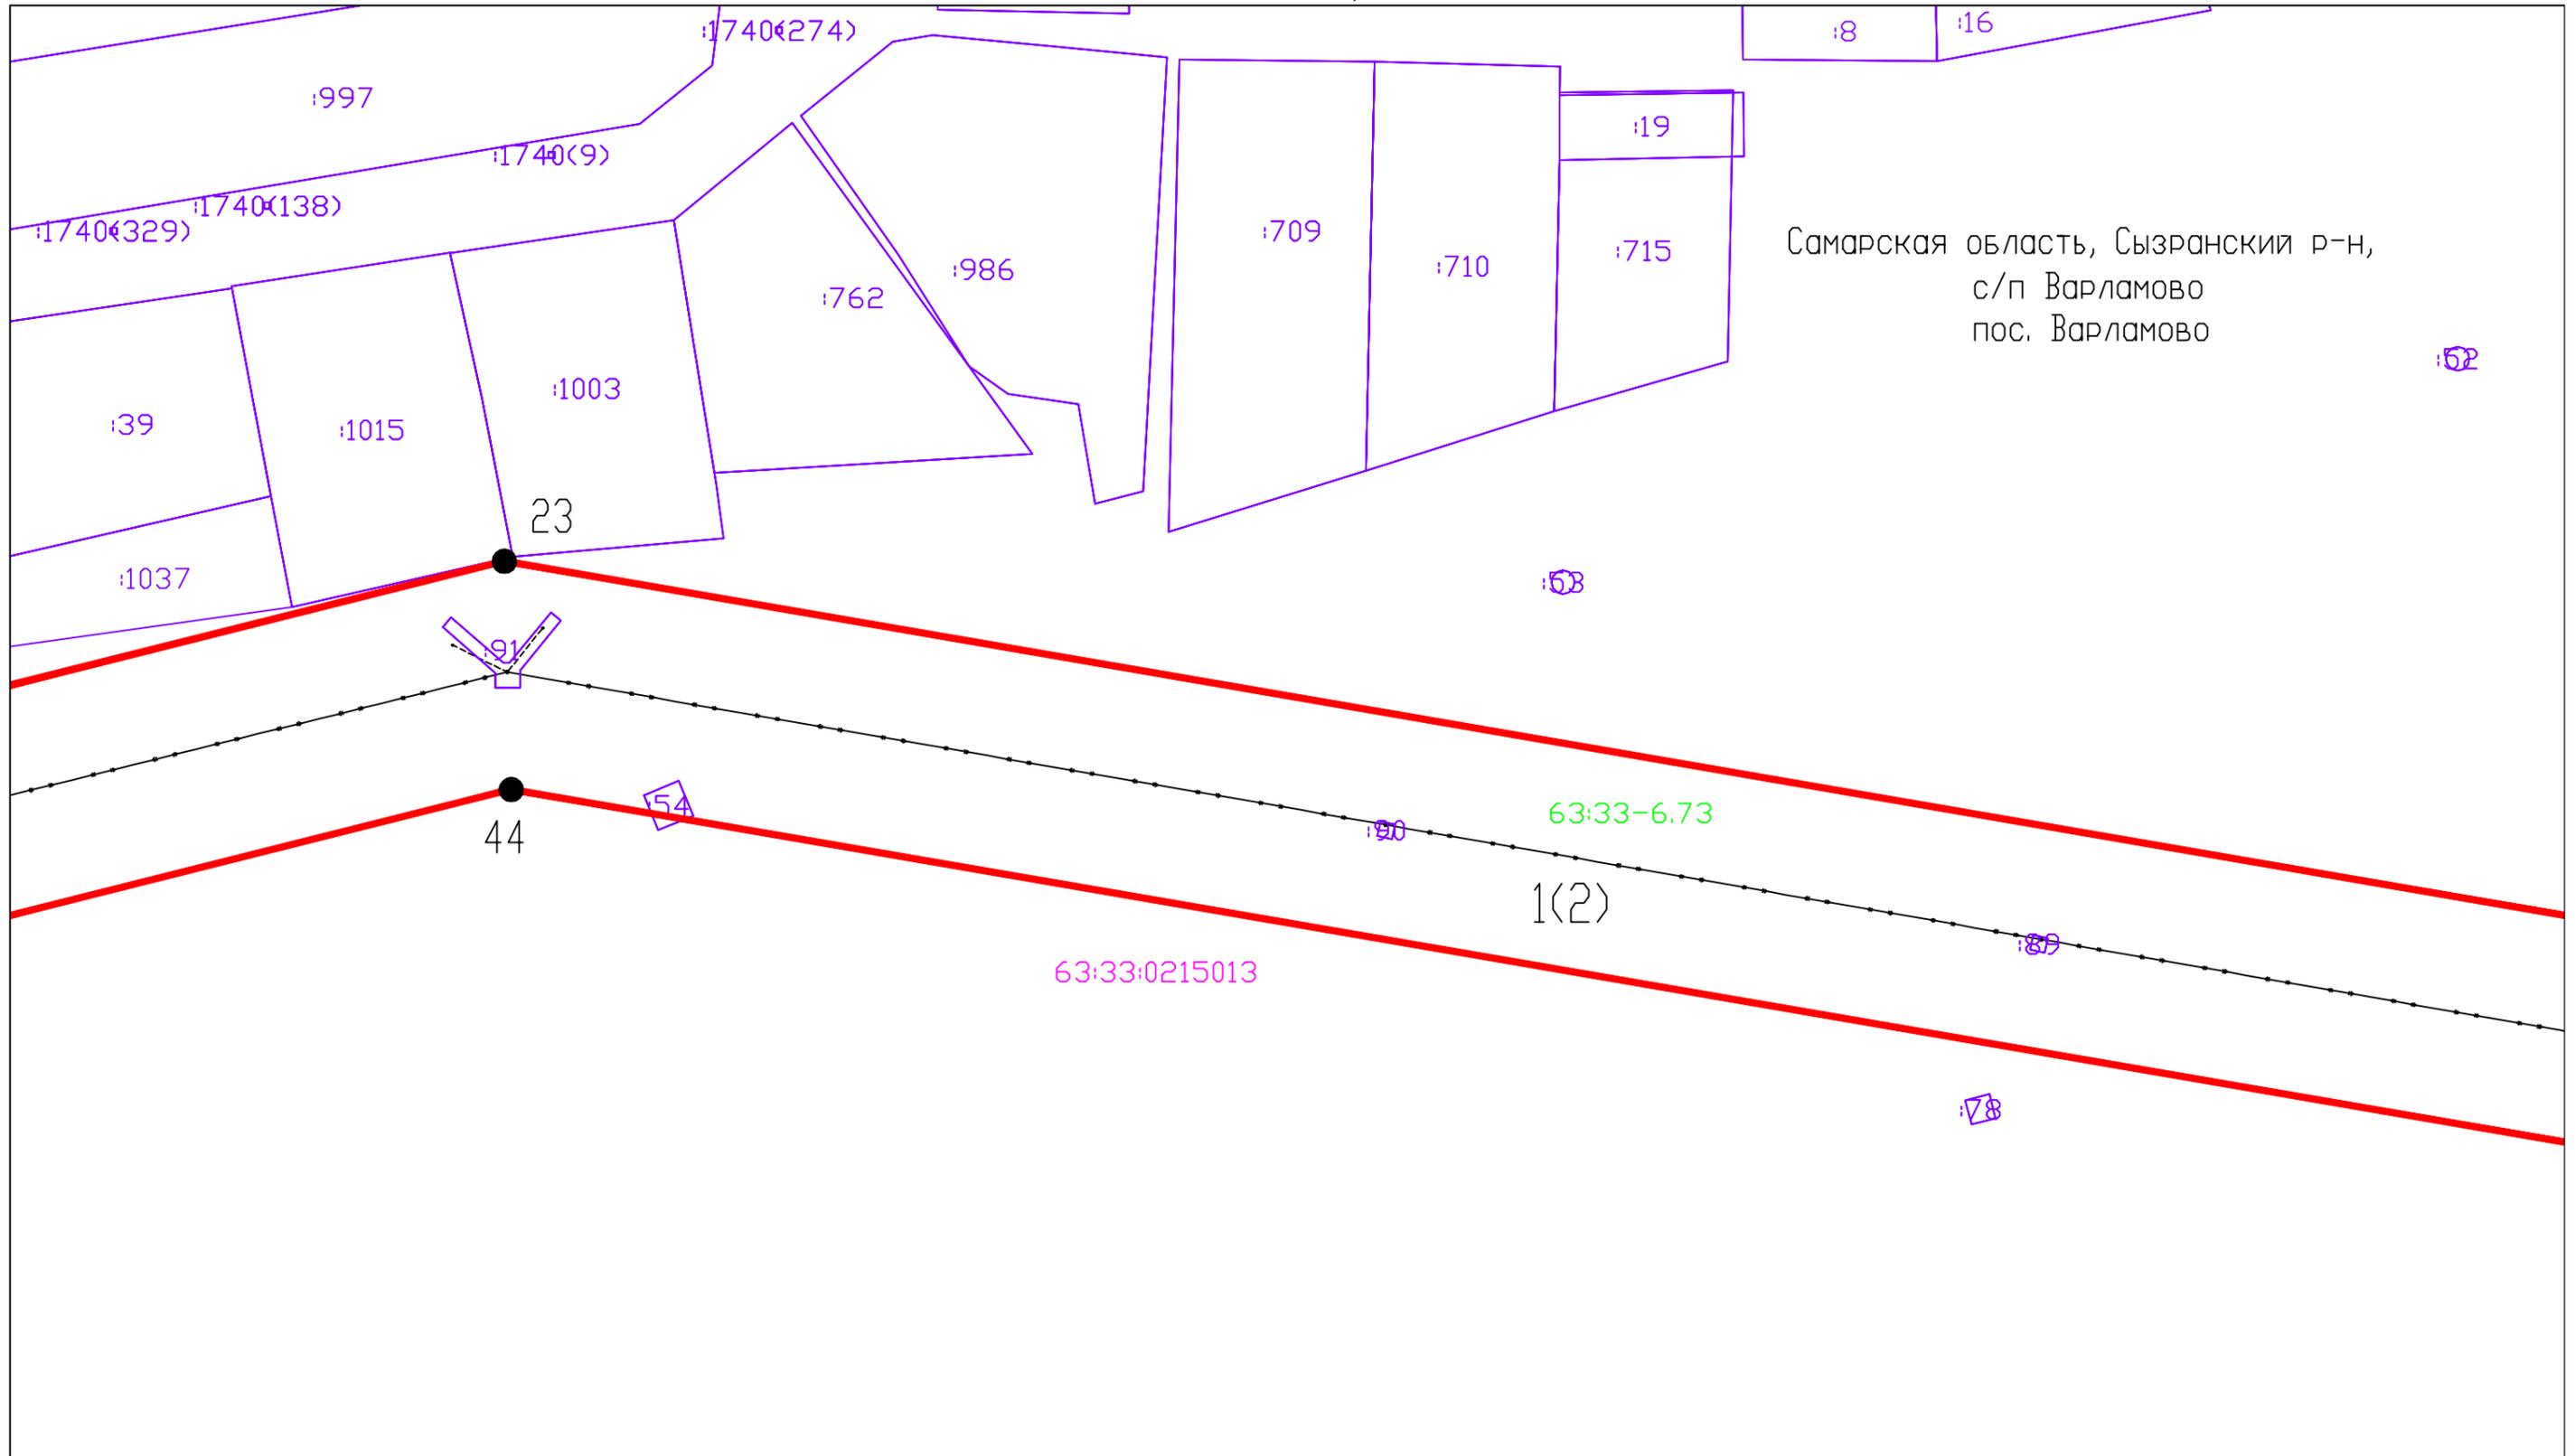


Самарская область, Сызранский р-н,  
 с/п Варламово  
 пос. Варламово

Масштаб 1:1000  
 Система координат: МСК-63  
 Лист 12

- Условные обозначения:
- Граница населенного пункта
  - Проектная граница публичного сервитута
  - Граница кадастровых кварталов по сведениям ЕГРН
  - Граница земельных участков по сведениям ЕГРН
  - Граница ЗОУИТ по сведениям ЕГРН
  - Линия электропередач ВЛ 35 кВ
  - 1868 Кадастровый номер земельного участка
  - 63:33-6.73 Реестровый (учетный, условный) номер
  - 63:33:0213005 Номер кадастрового квартала
  - 1(1) Обозначение контура образуемого публичного сервитута
  - Характерная точка границы образуемого публичного сервитута

15  
 Схема расположения границ публичного сервитута


Самарская область, Сызранский р-н,  
 с/п Варламово  
 пос. Варламово

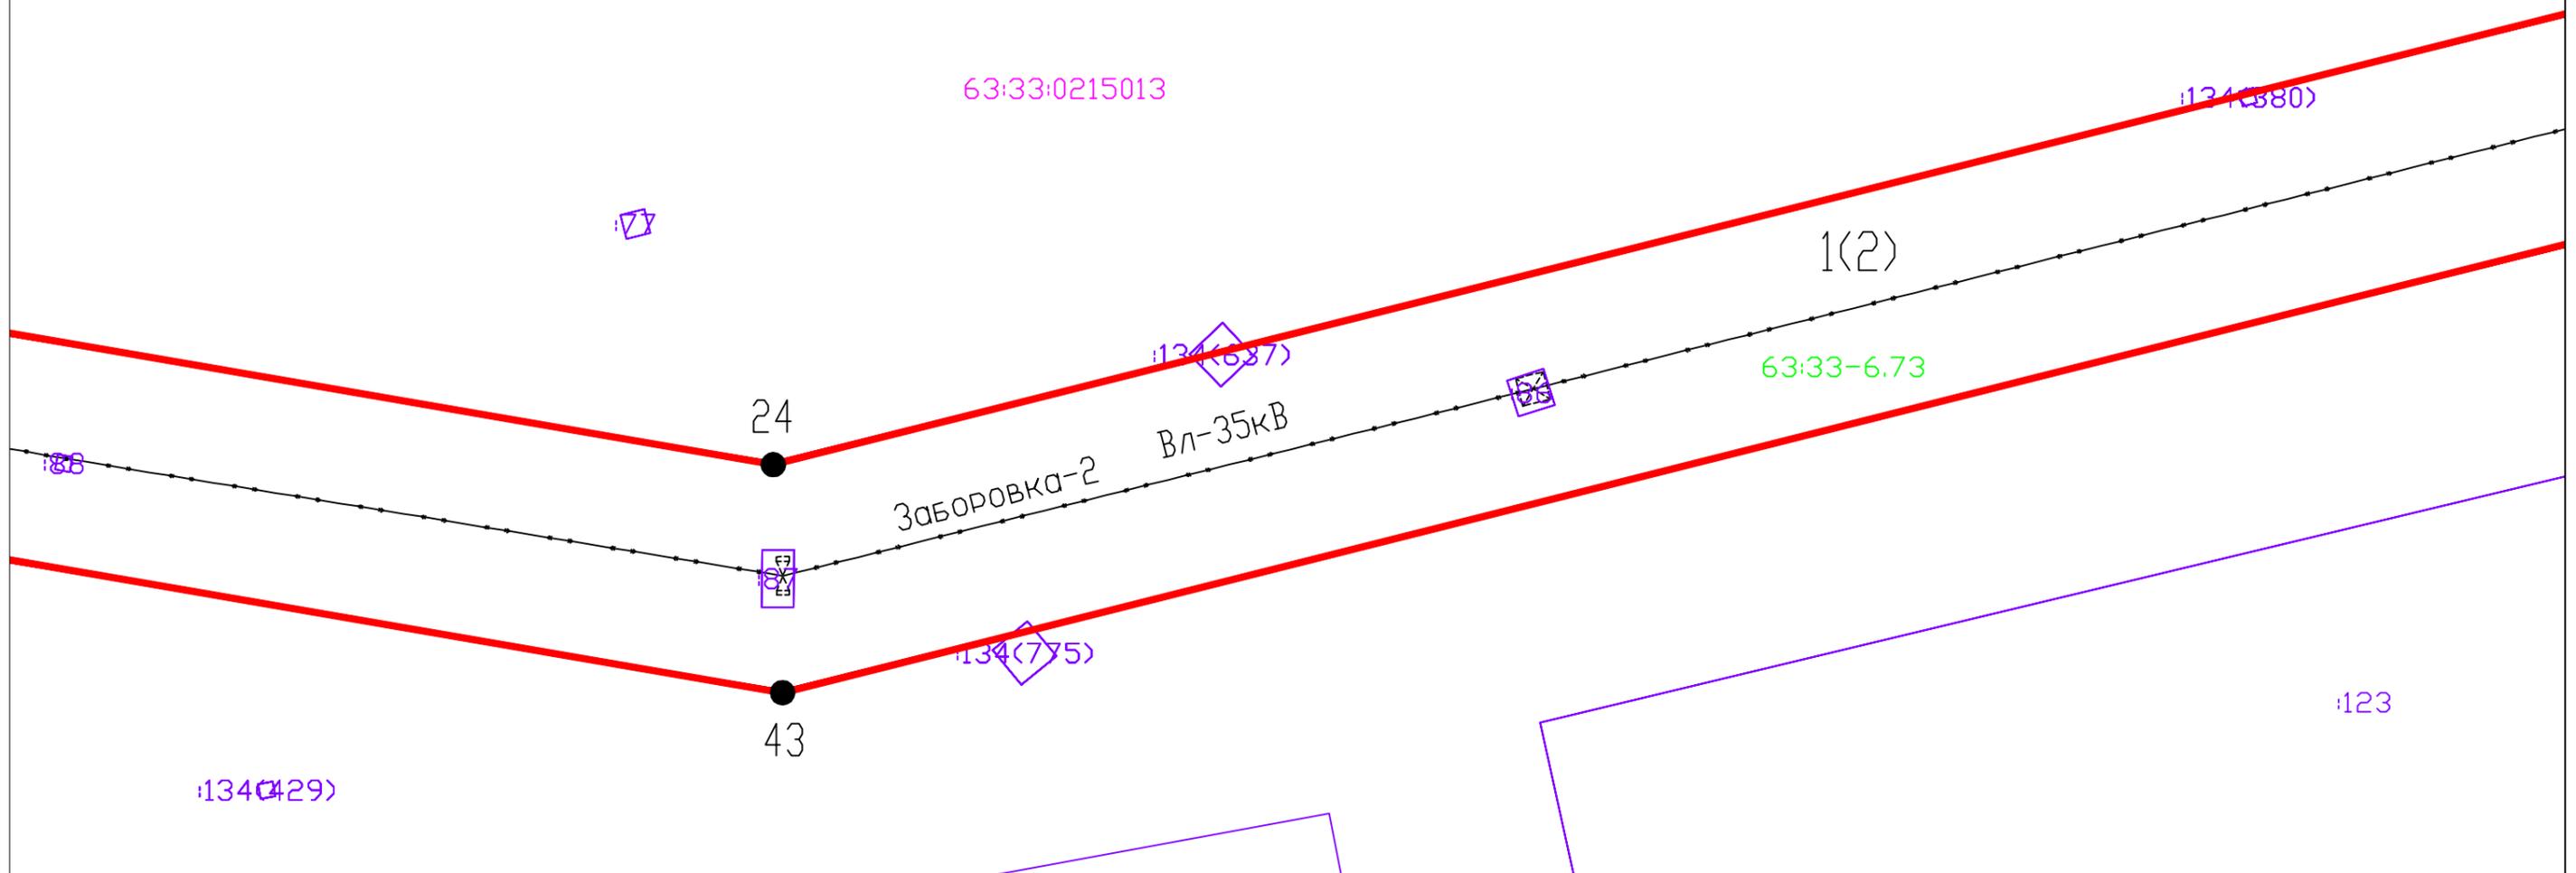

Масштаб 1:1000  
 Система координат: МСК-63  
 Лист 13

- Условные обозначения:
- Граница населенного пункта
  - Проектная граница публичного сервитута
  - Граница кадастровых кварталов по сведениям ЕГРН
  - Граница земельных участков по сведениям ЕГРН
  - Граница ЗОУИТ по сведениям ЕГРН
  - Линия электропередач ВЛ 35 кВ
  - 1868 Кадастровый номер земельного участка
  - 63:33-6.73 Реестровый (учетный, условный) номер
  - 63:33:0213005 Номер кадастрового квартала
  - 1(1) Обозначение контура образуемого публичного сервитута
  - Характерная точка границы образуемого публичного сервитута

Самарская область, Сызранский р-н,  
 с/п Варламово  
 пос. Варламово

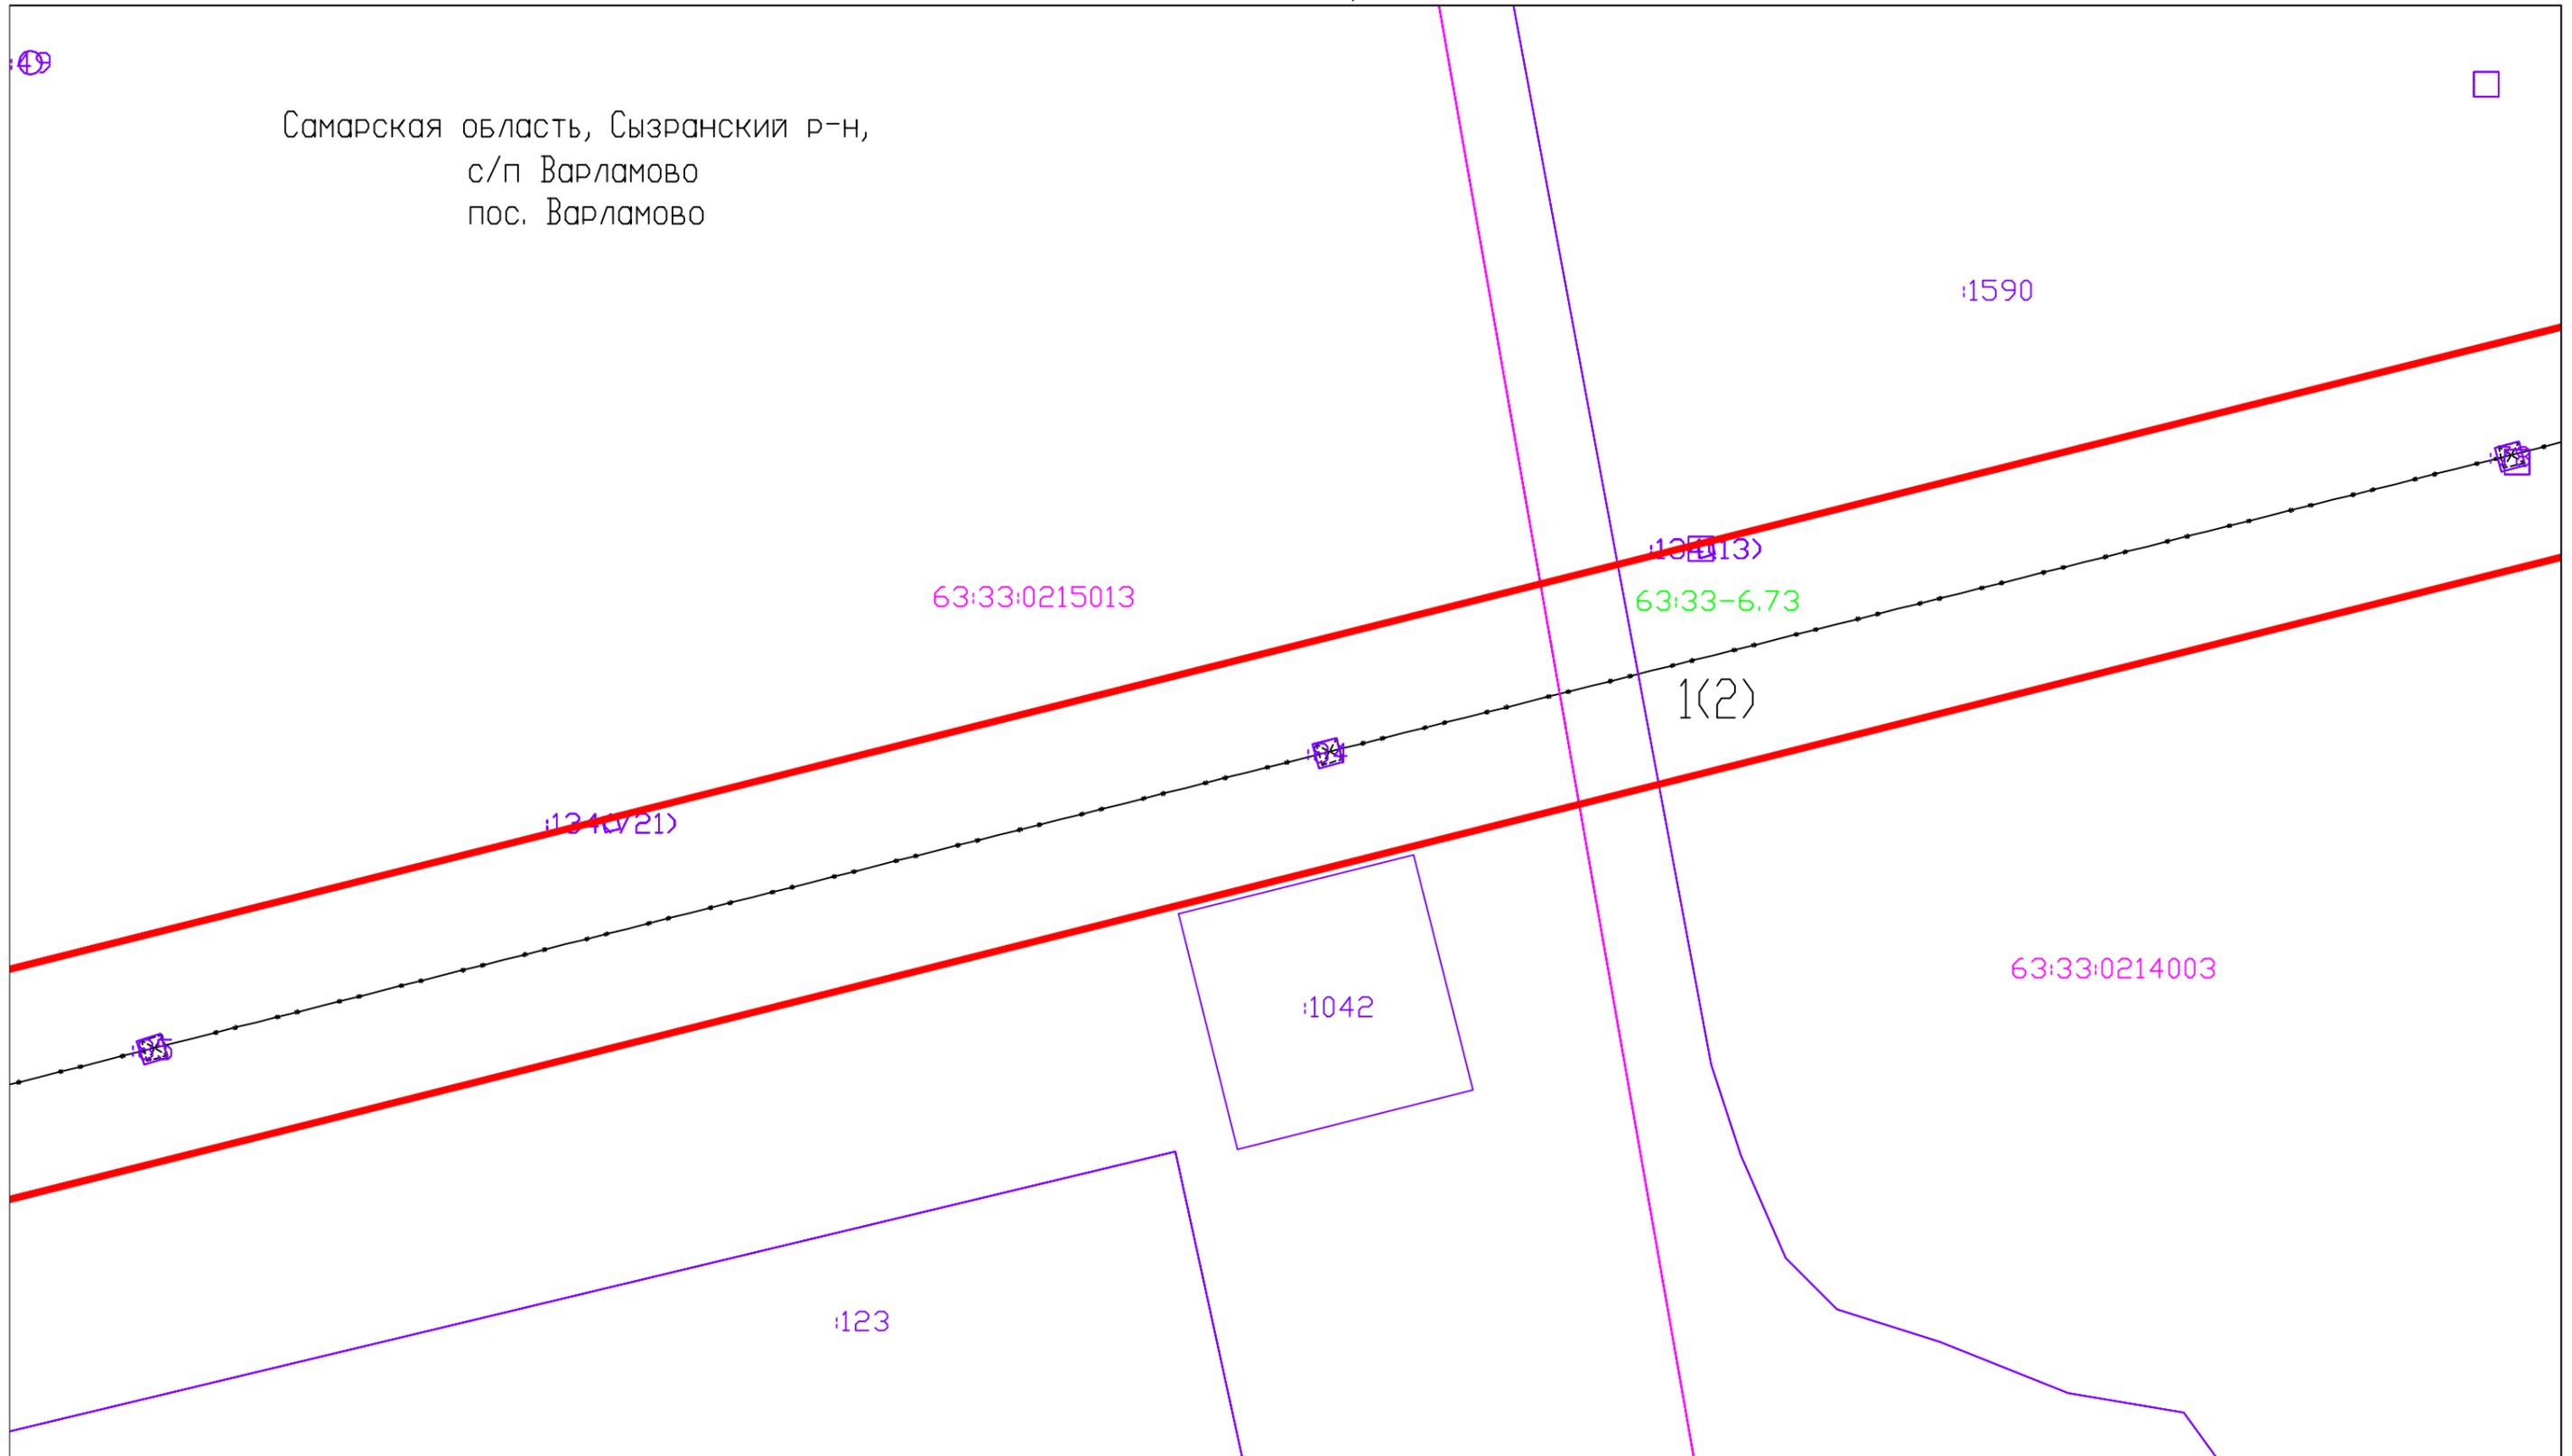


Масштаб 1:1000  
 Система координат: МСК-63  
 Лист 14

- Условные обозначения:
- Граница населенного пункта
  - Проектная граница публичного сервитута
  - Граница кадастровых кварталов по сведениям ЕГРН
  - Граница земельных участков по сведениям ЕГРН
  - Граница ЗОУИТ по сведениям ЕГРН
  - Линия электропередач ВЛ 35 кВ
  - :1868 Кадастровый номер земельного участка
  - 63:33-6.73 Реестровый (учетный, условный) номер
  - 63:33:0213005 Номер кадастрового квартала
  - 1(1) Обозначение контура образуемого публичного сервитута
  - 1● Характерная точка границы образуемого публичного сервитута

17  
Схема расположения границ публичного сервитута

Самарская область, Сызранский р-н,  
с/п Варламово

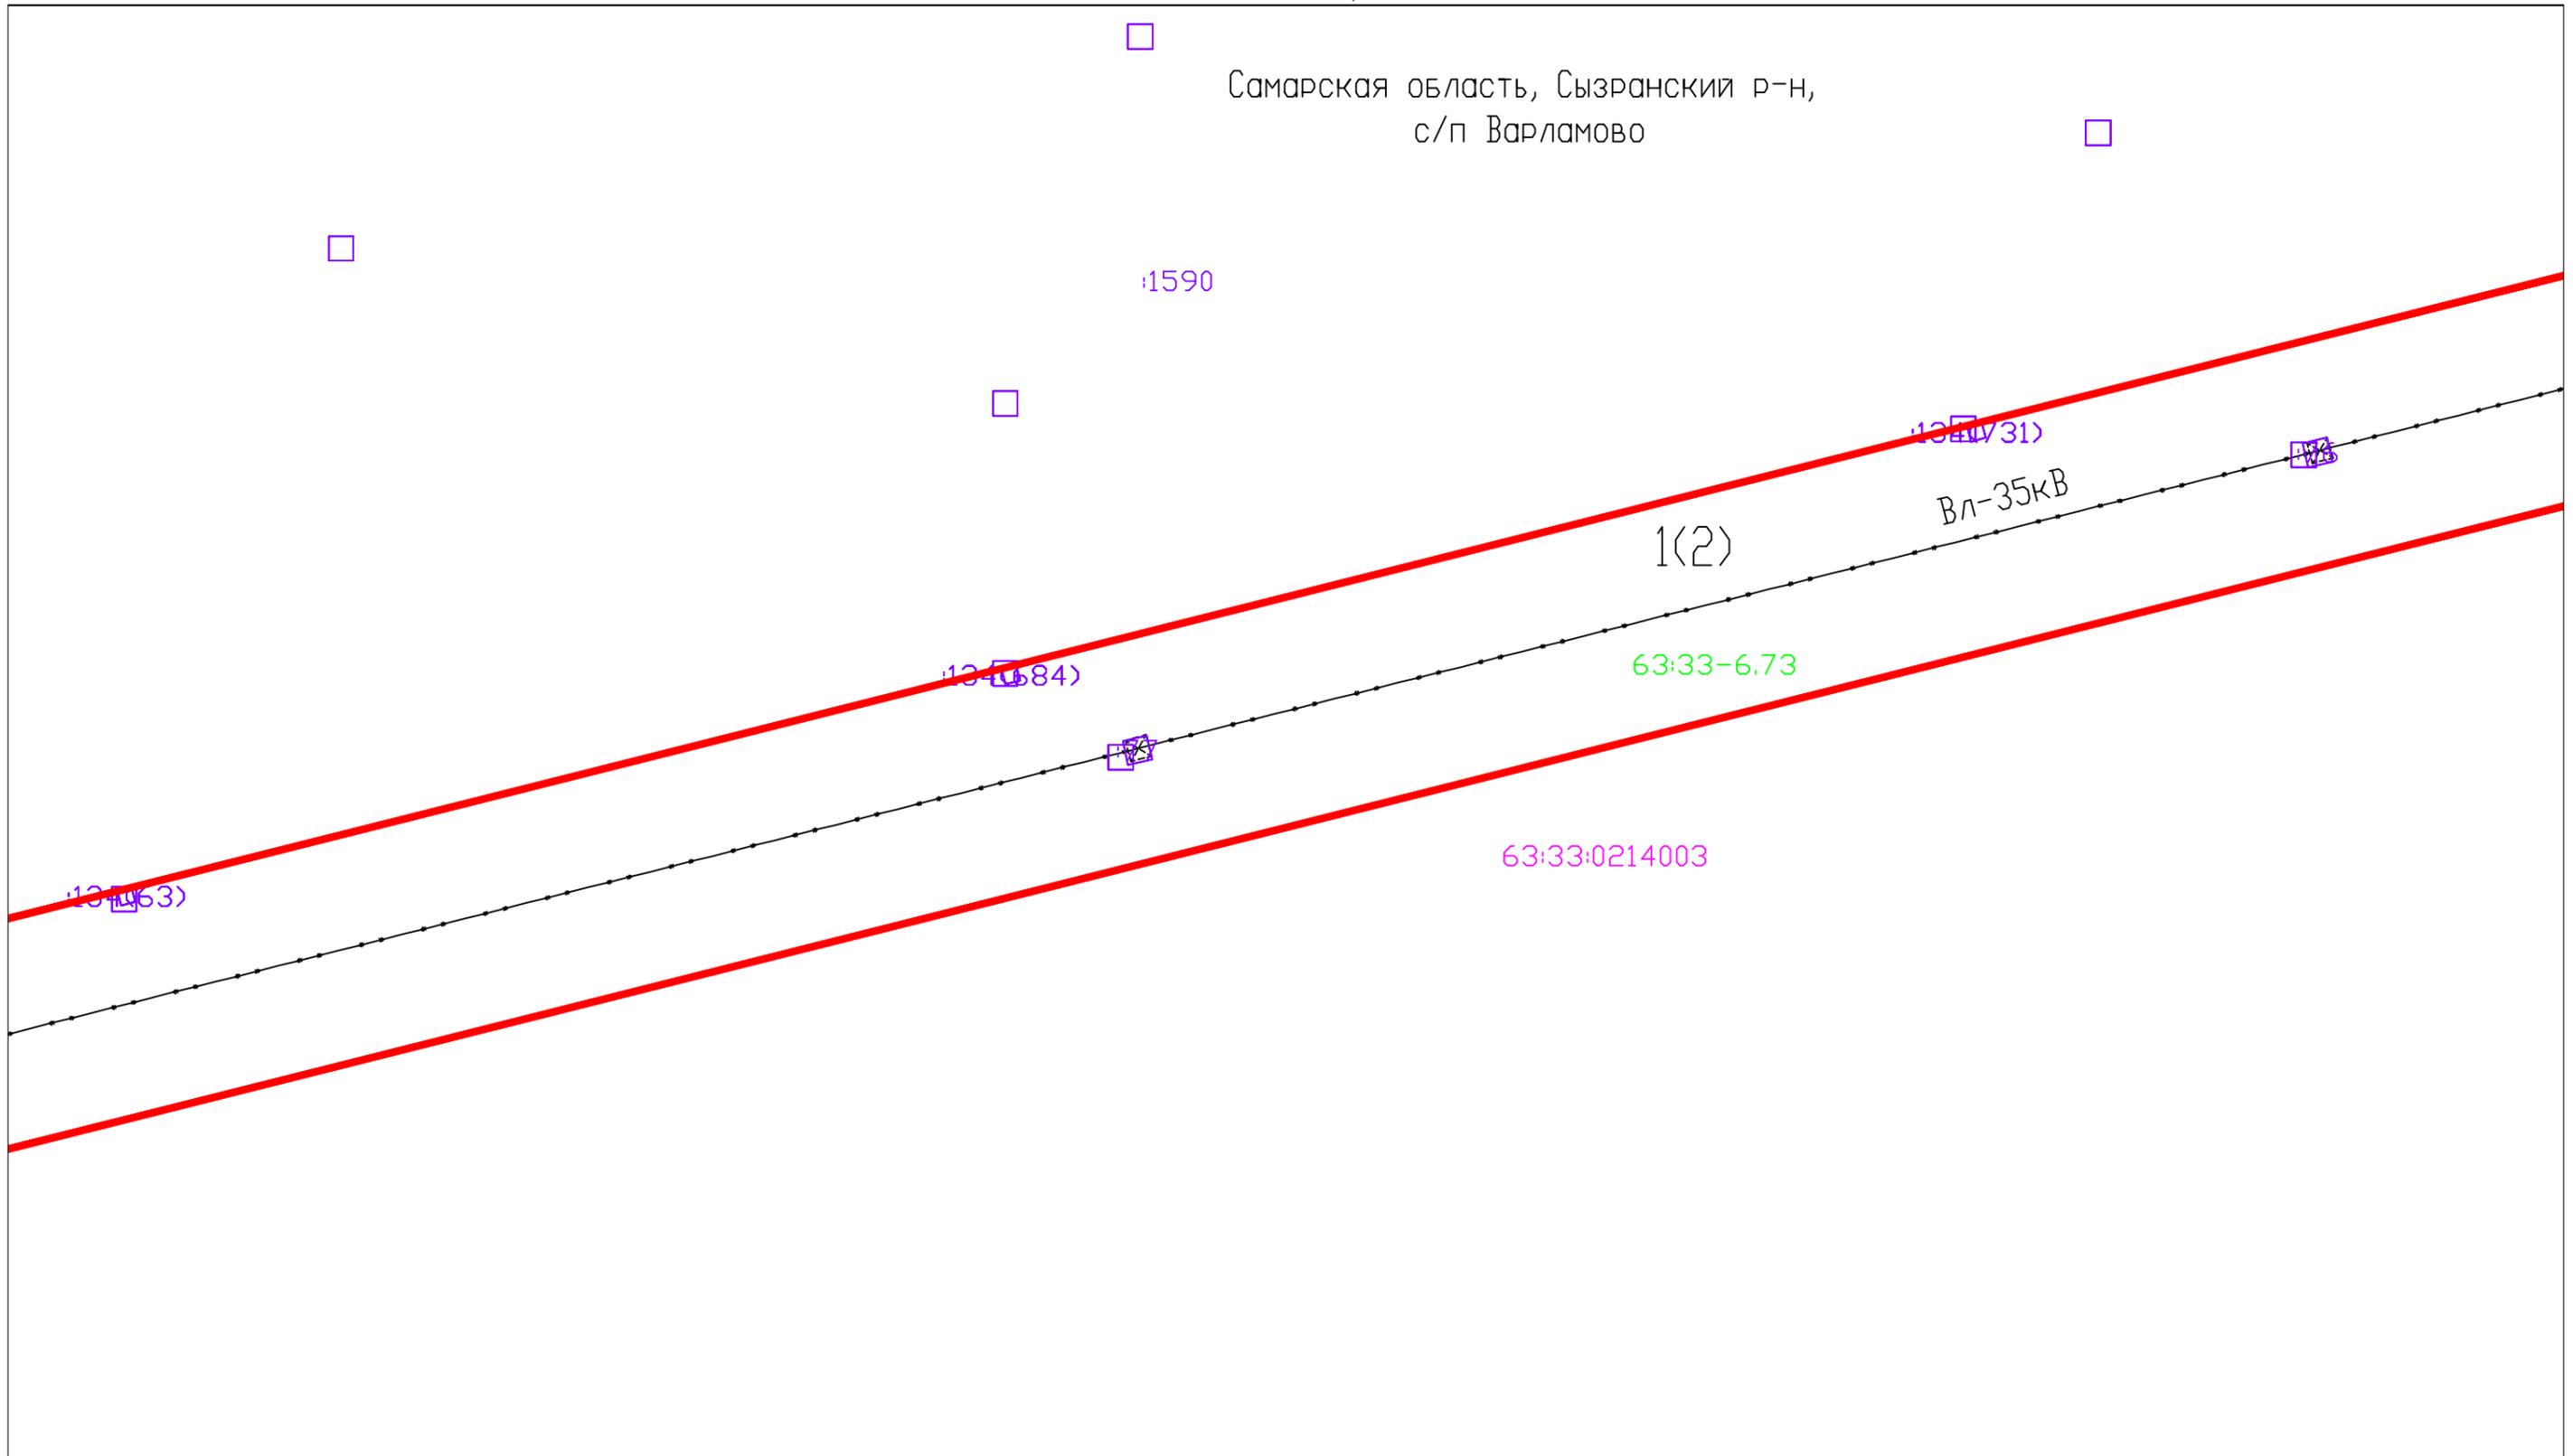


Масштаб 1:1000  
Система координат: МСК-63  
Лист 15

- Условные обозначения:
- Граница населенного пункта
  - Проектная граница публичного сервитута
  - Граница кадастровых кварталов по сведениям ЕГРН
  - Граница земельных участков по сведениям ЕГРН
  - Граница ЗОУИТ по сведениям ЕГРН
  - Линия электропередач ВЛ 35 кВ
  - Кадастровый номер земельного участка
  - Реестровый (учетный, условный) номер
  - Номер кадастрового квартала
  - Обозначение контура образуемого публичного сервитута
  - Характерная точка границы образуемого публичного сервитута

Схема расположения границ публичного сервитута

Самарская область, Сызранский р-н,  
с/п Варламово

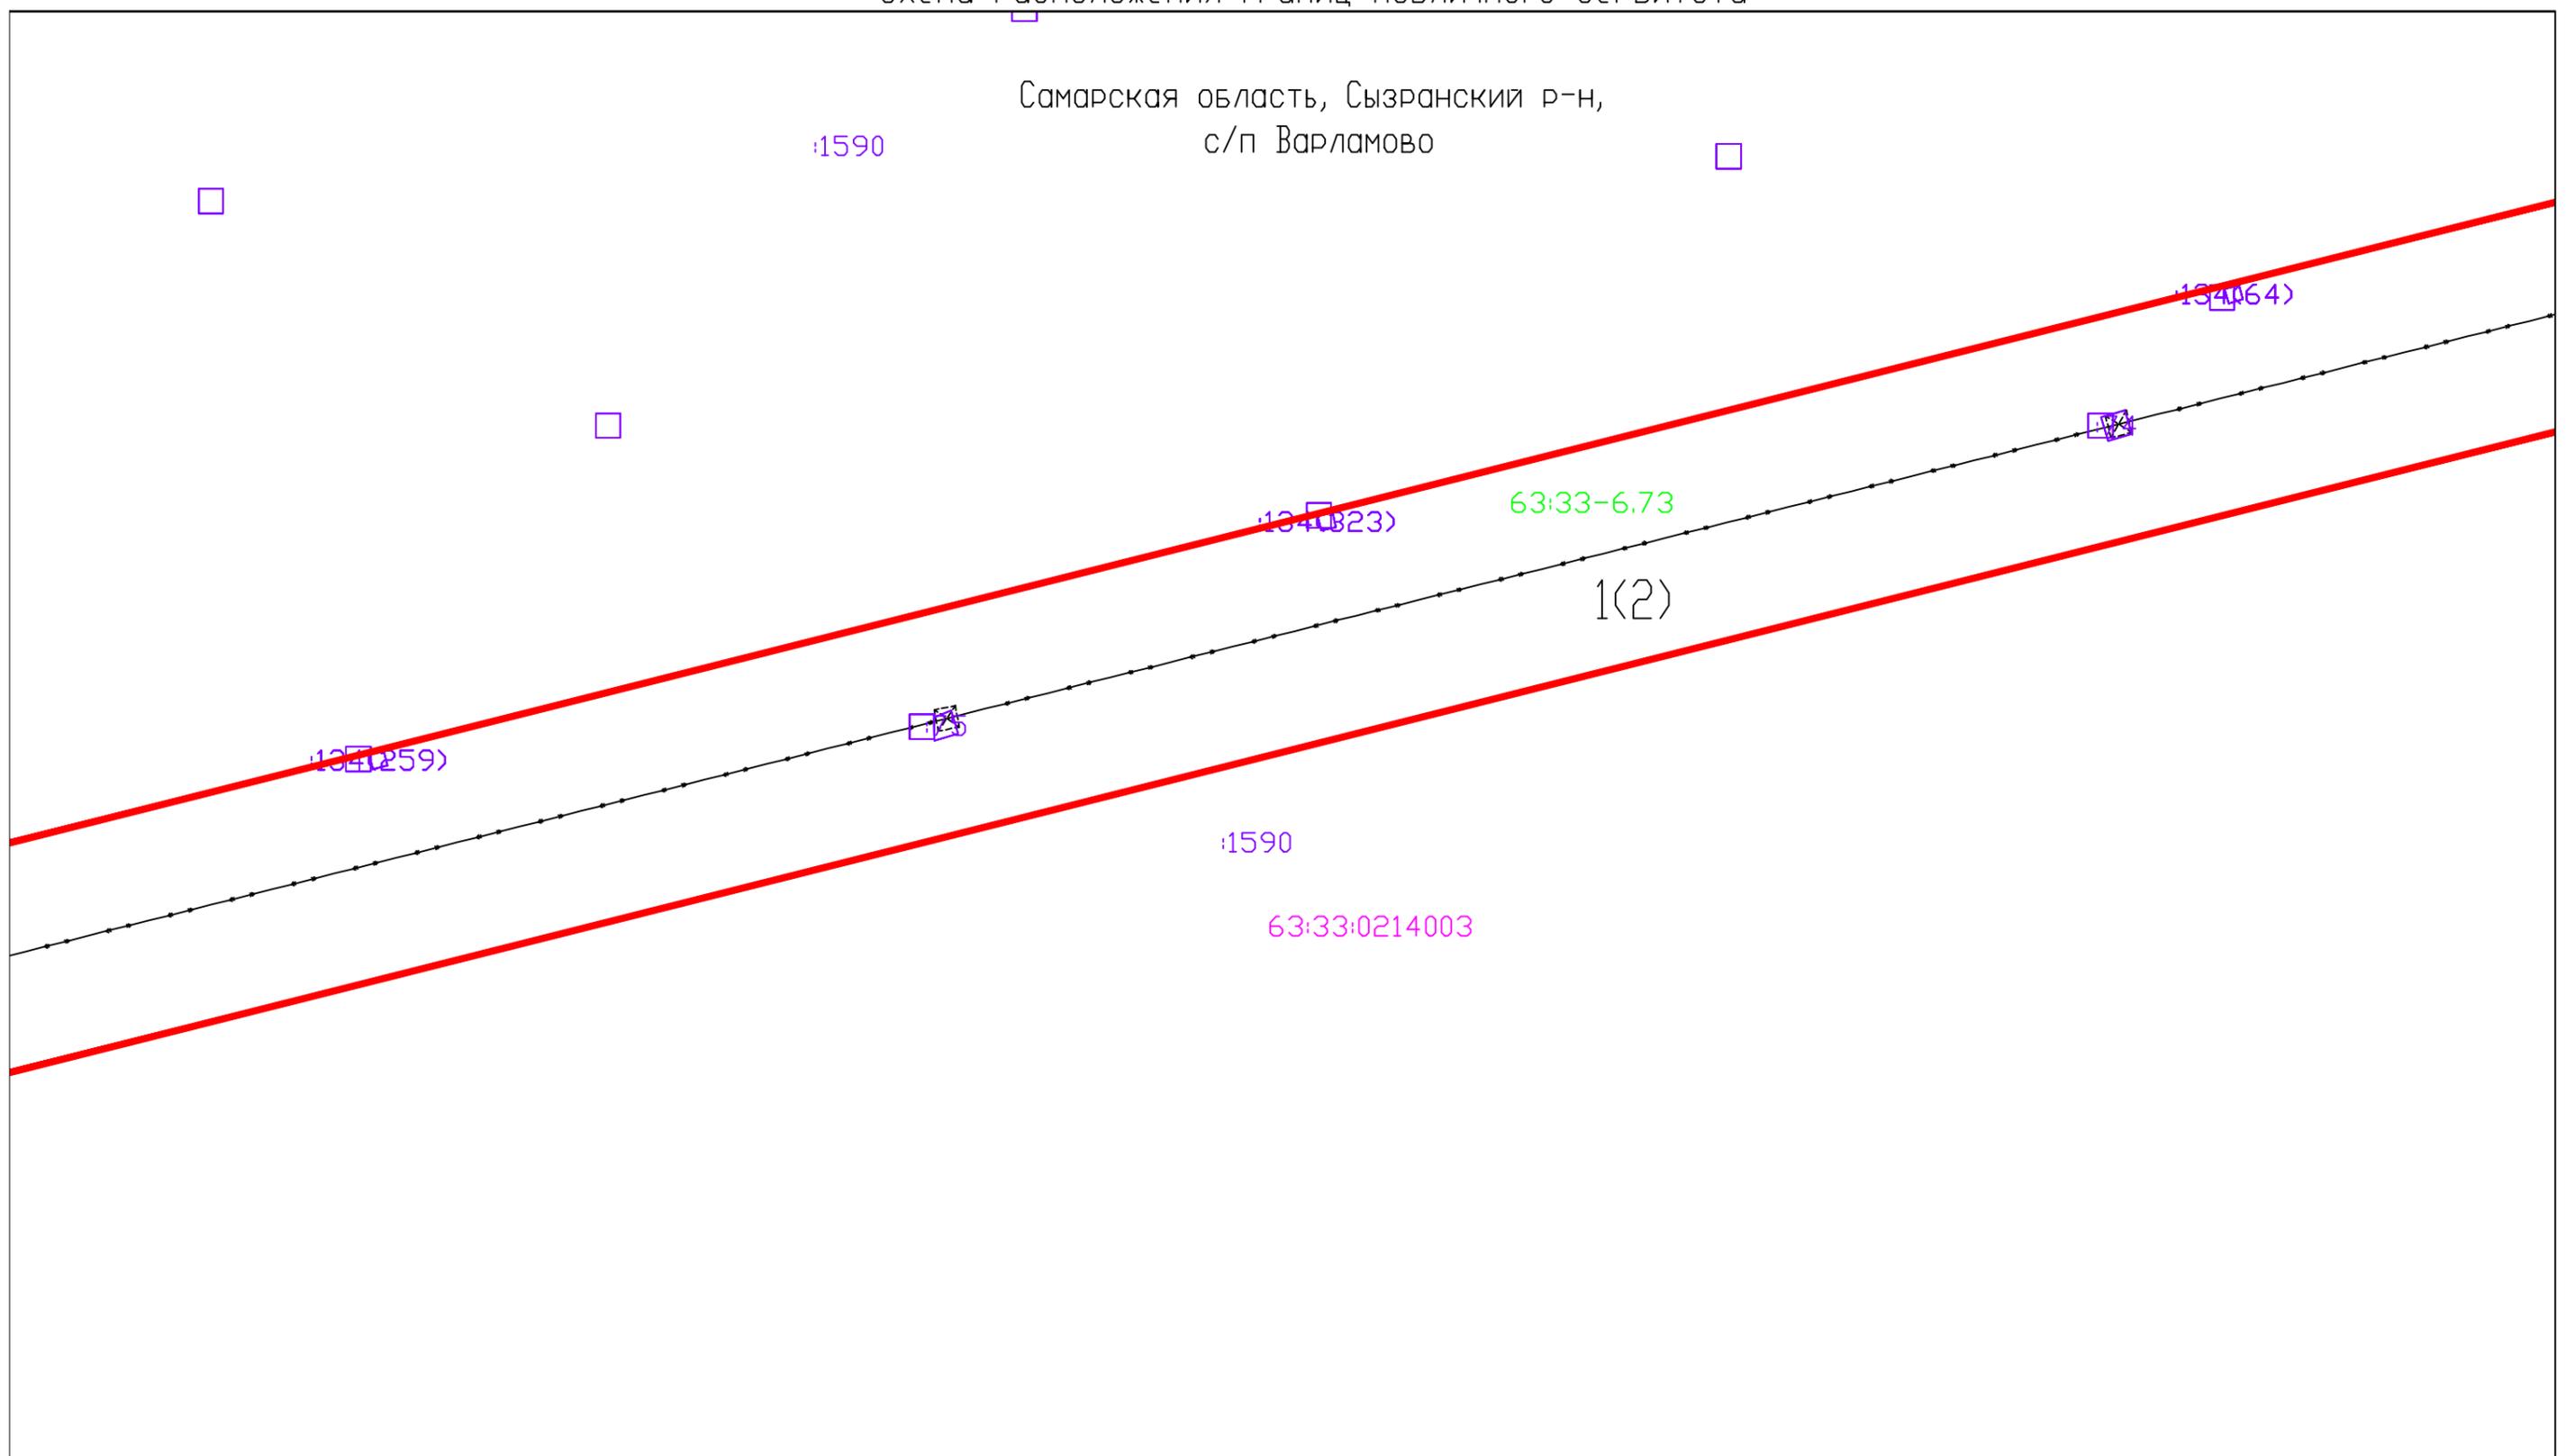


Масштаб 1:1000  
Система координат: МСК-63  
Лист 16

- Условные обозначения:
-  Граница населенного пункта
  -  Проектная граница публичного сервитута
  -  Граница кадастровых кварталов по сведениям ЕГРН
  -  Граница земельных участков по сведениям ЕГРН
  -  Граница ЗОУИТ по сведениям ЕГРН
  -  Линия электропередач ВЛ 35 кВ
  - 1868**  Кадастровый номер земельного участка
  - 63:33-6.73**  Реестровый (учетный, условный) номер
  - 63:33:0213005**  Номер кадастрового квартала
  - 1(1)**  Обозначение контура образуемого публичного сервитута
  - 1**  Характерная точка границы образуемого публичного сервитута

Схема расположения границ публичного сервитута

Самарская область, Сызранский р-н,  
с/п Варламово

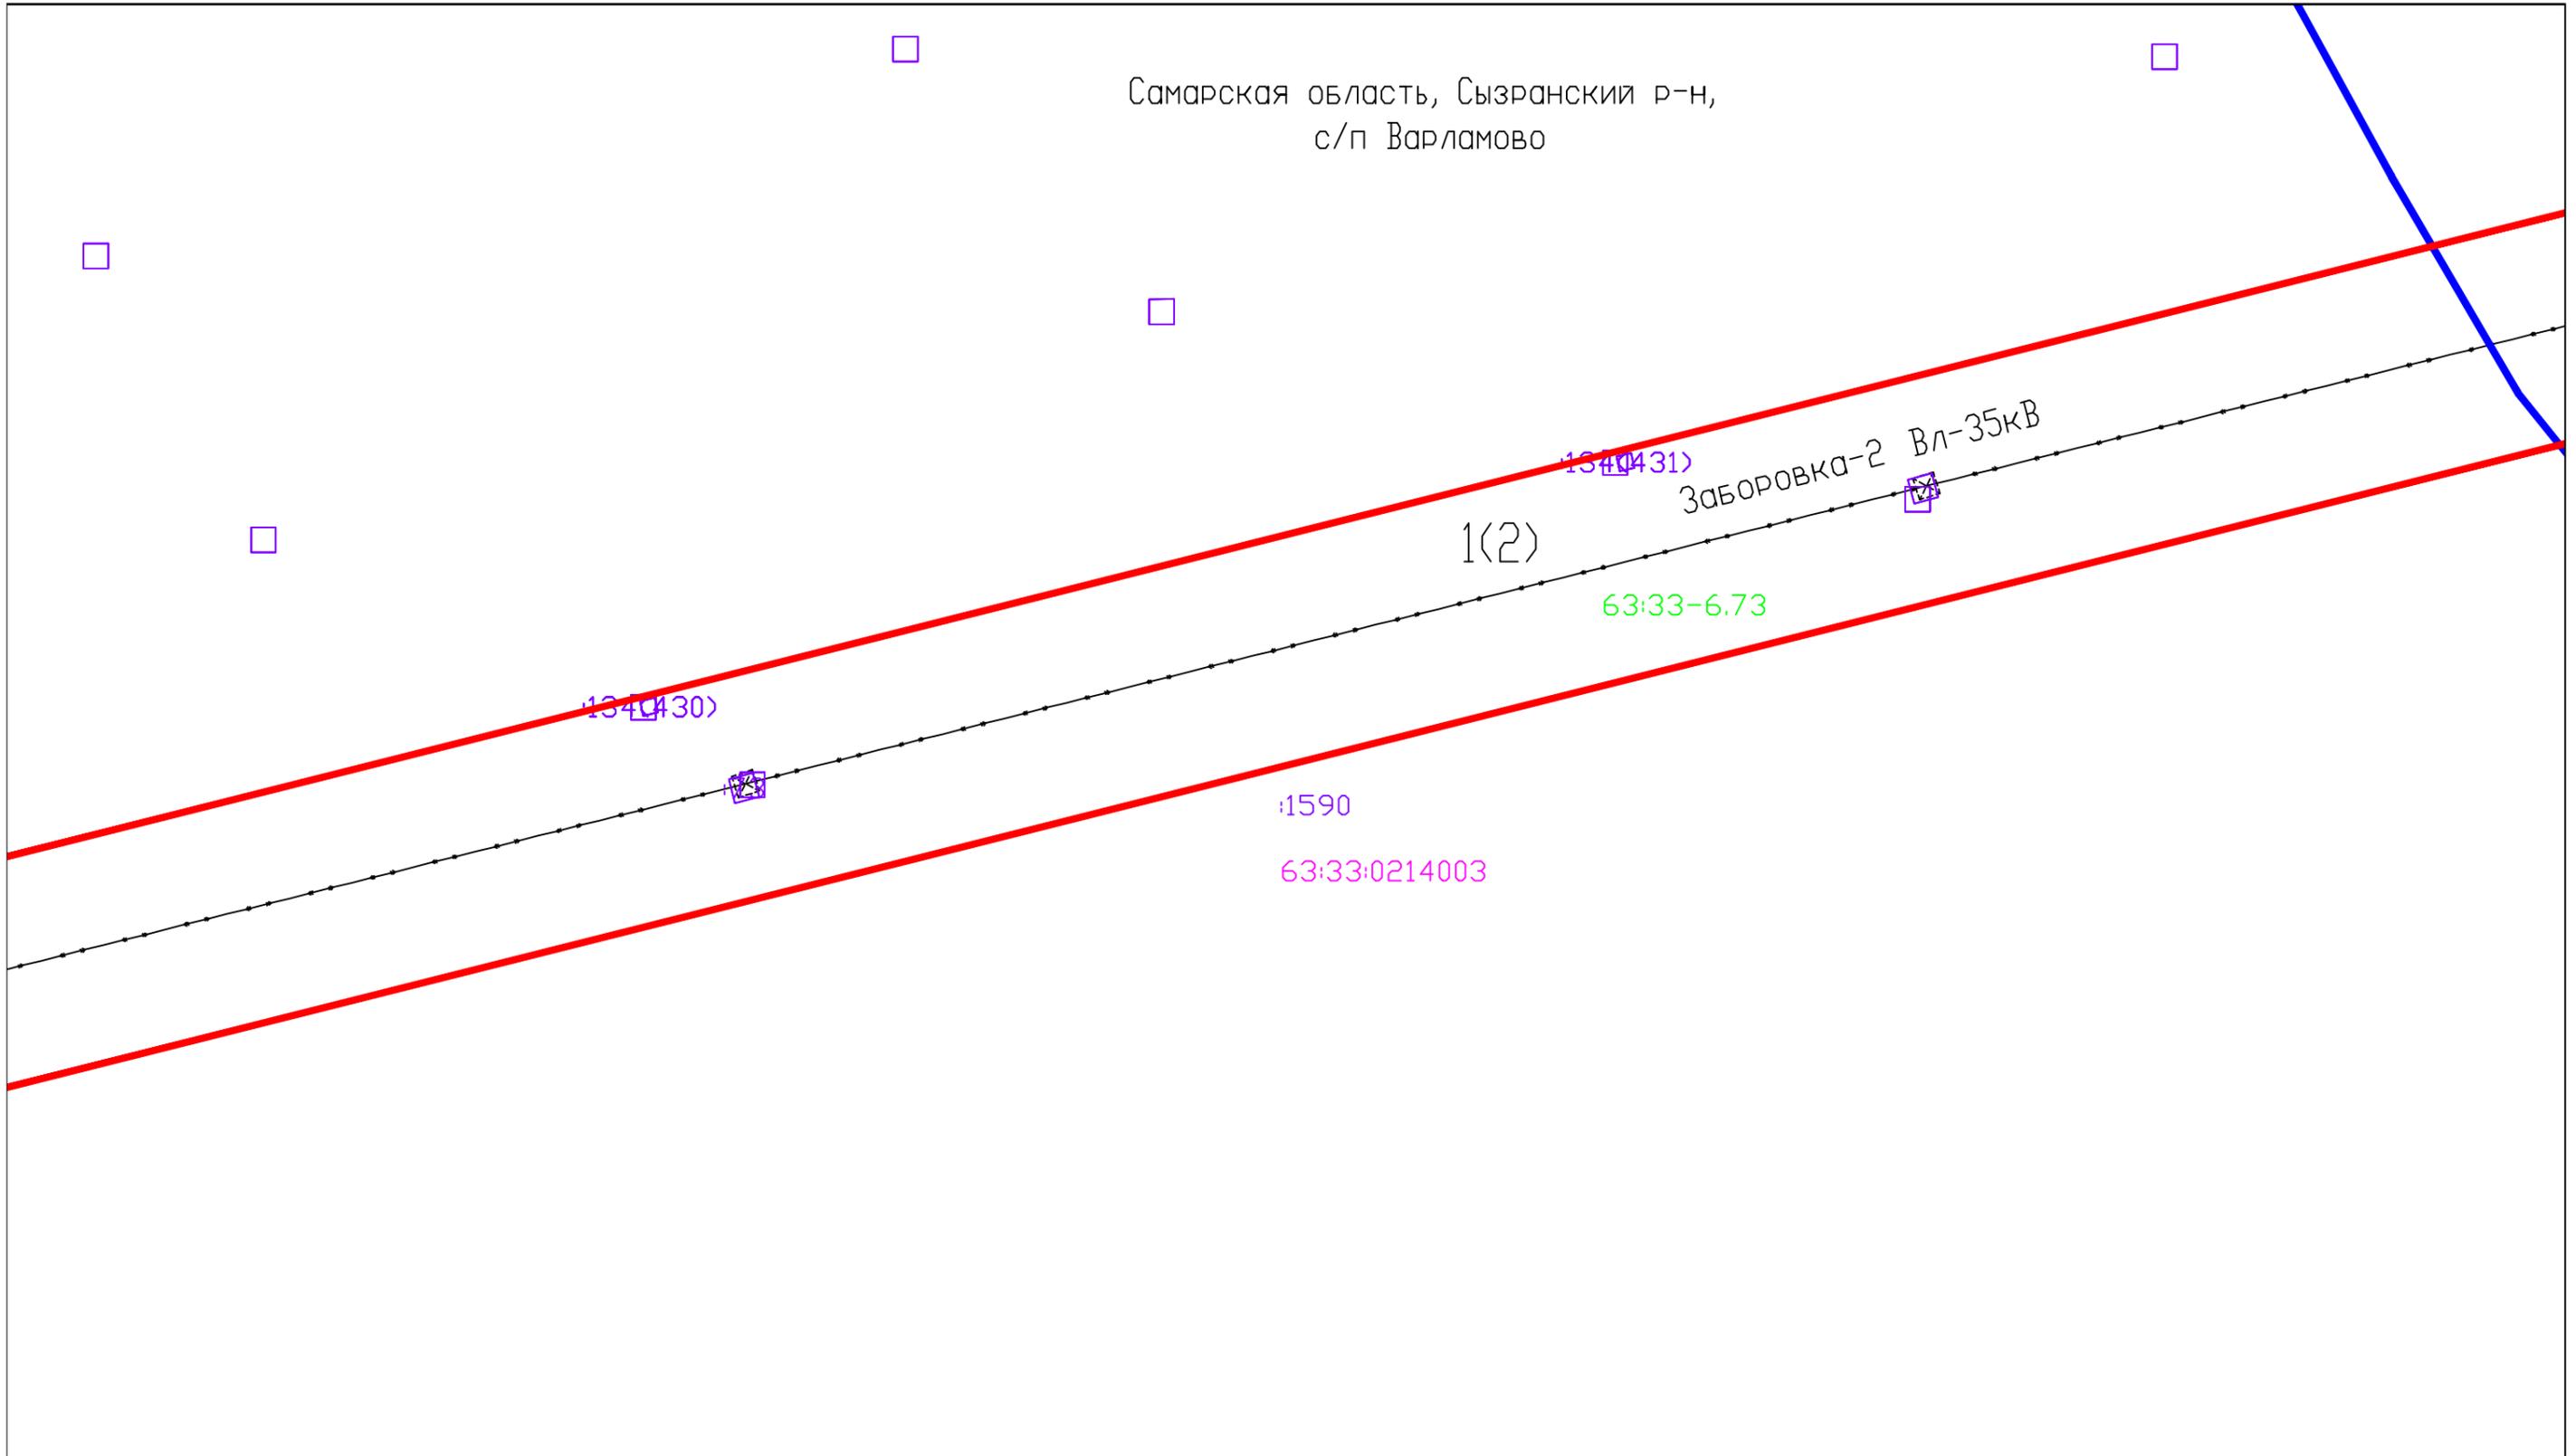


Масштаб 1:1000  
Система координат: МСК-63  
Лист 17

Условные обозначения:

-  Граница населенного пункта
-  Проектная граница публичного сервитута
-  Граница кадастровых кварталов по сведениям ЕГРН
-  Граница земельных участков по сведениям ЕГРН
-  Граница ЗОУИТ по сведениям ЕГРН
-  Линия электропередач ВЛ 35 кВ
-  :1868 Кадастровый номер земельного участка
-  63:33-6.73 Реестровый (учетный, условный) номер
-  63:33:0213005 Номер кадастрового квартала
-  1(1) Обозначение контура образуемого публичного сервитута
-  1 Характерная точка границы образуемого публичного сервитута


20  
 Схема расположения границ публичного сервитута

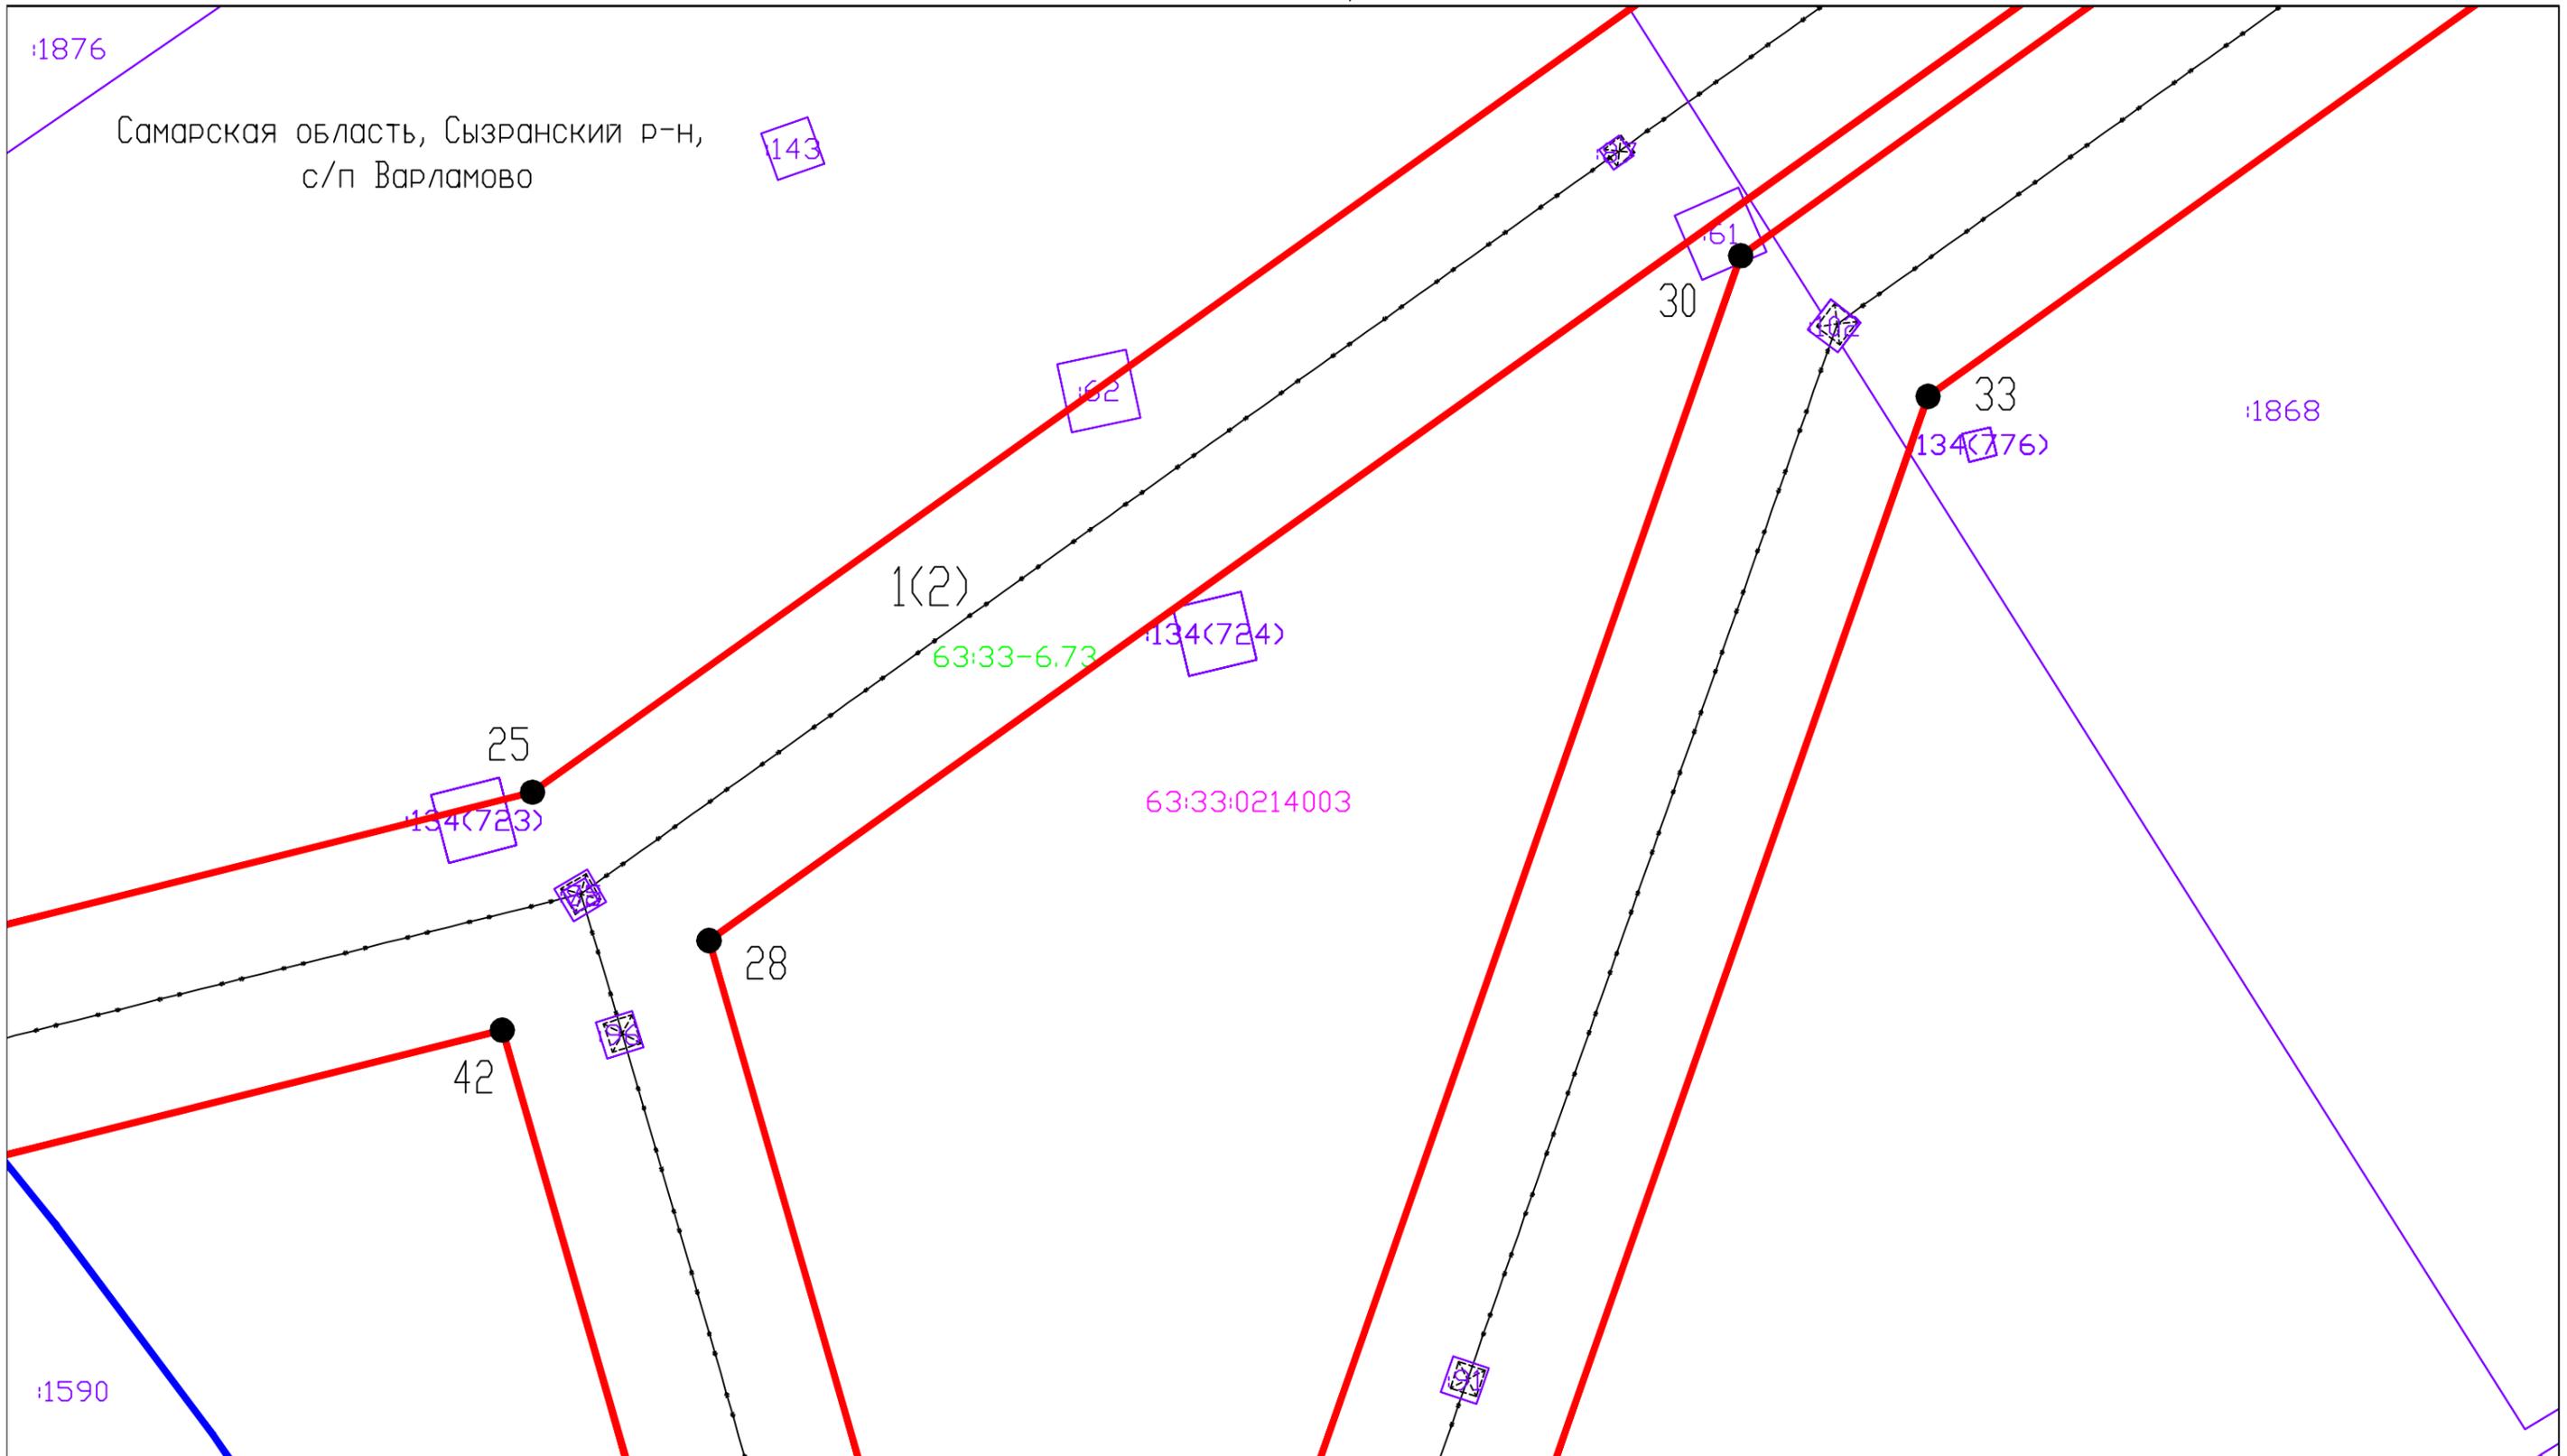

Масштаб 1:1000  
 Система координат: МСК-63  
 Лист 18

- Условные обозначения:
- Граница населенного пункта
  - Проектная граница публичного сервитута
  - Граница кадастровых кварталов по сведениям ЕГРН
  - Граница земельных участков по сведениям ЕГРН
  - Граница ЗОУИТ по сведениям ЕГРН
  - - - Линия электропередач ВЛ 35 кВ
  - 1868 Кадастровый номер земельного участка
  - 63:33-6.73 Реестровый (учетный, условный) номер
  - 63:33:0213005 Номер кадастрового квартала
  - 1(1) Обозначение контура образуемого публичного сервитута
  - Характерная точка границы образуемого публичного сервитута

# Схема расположения границ публичного сервитута

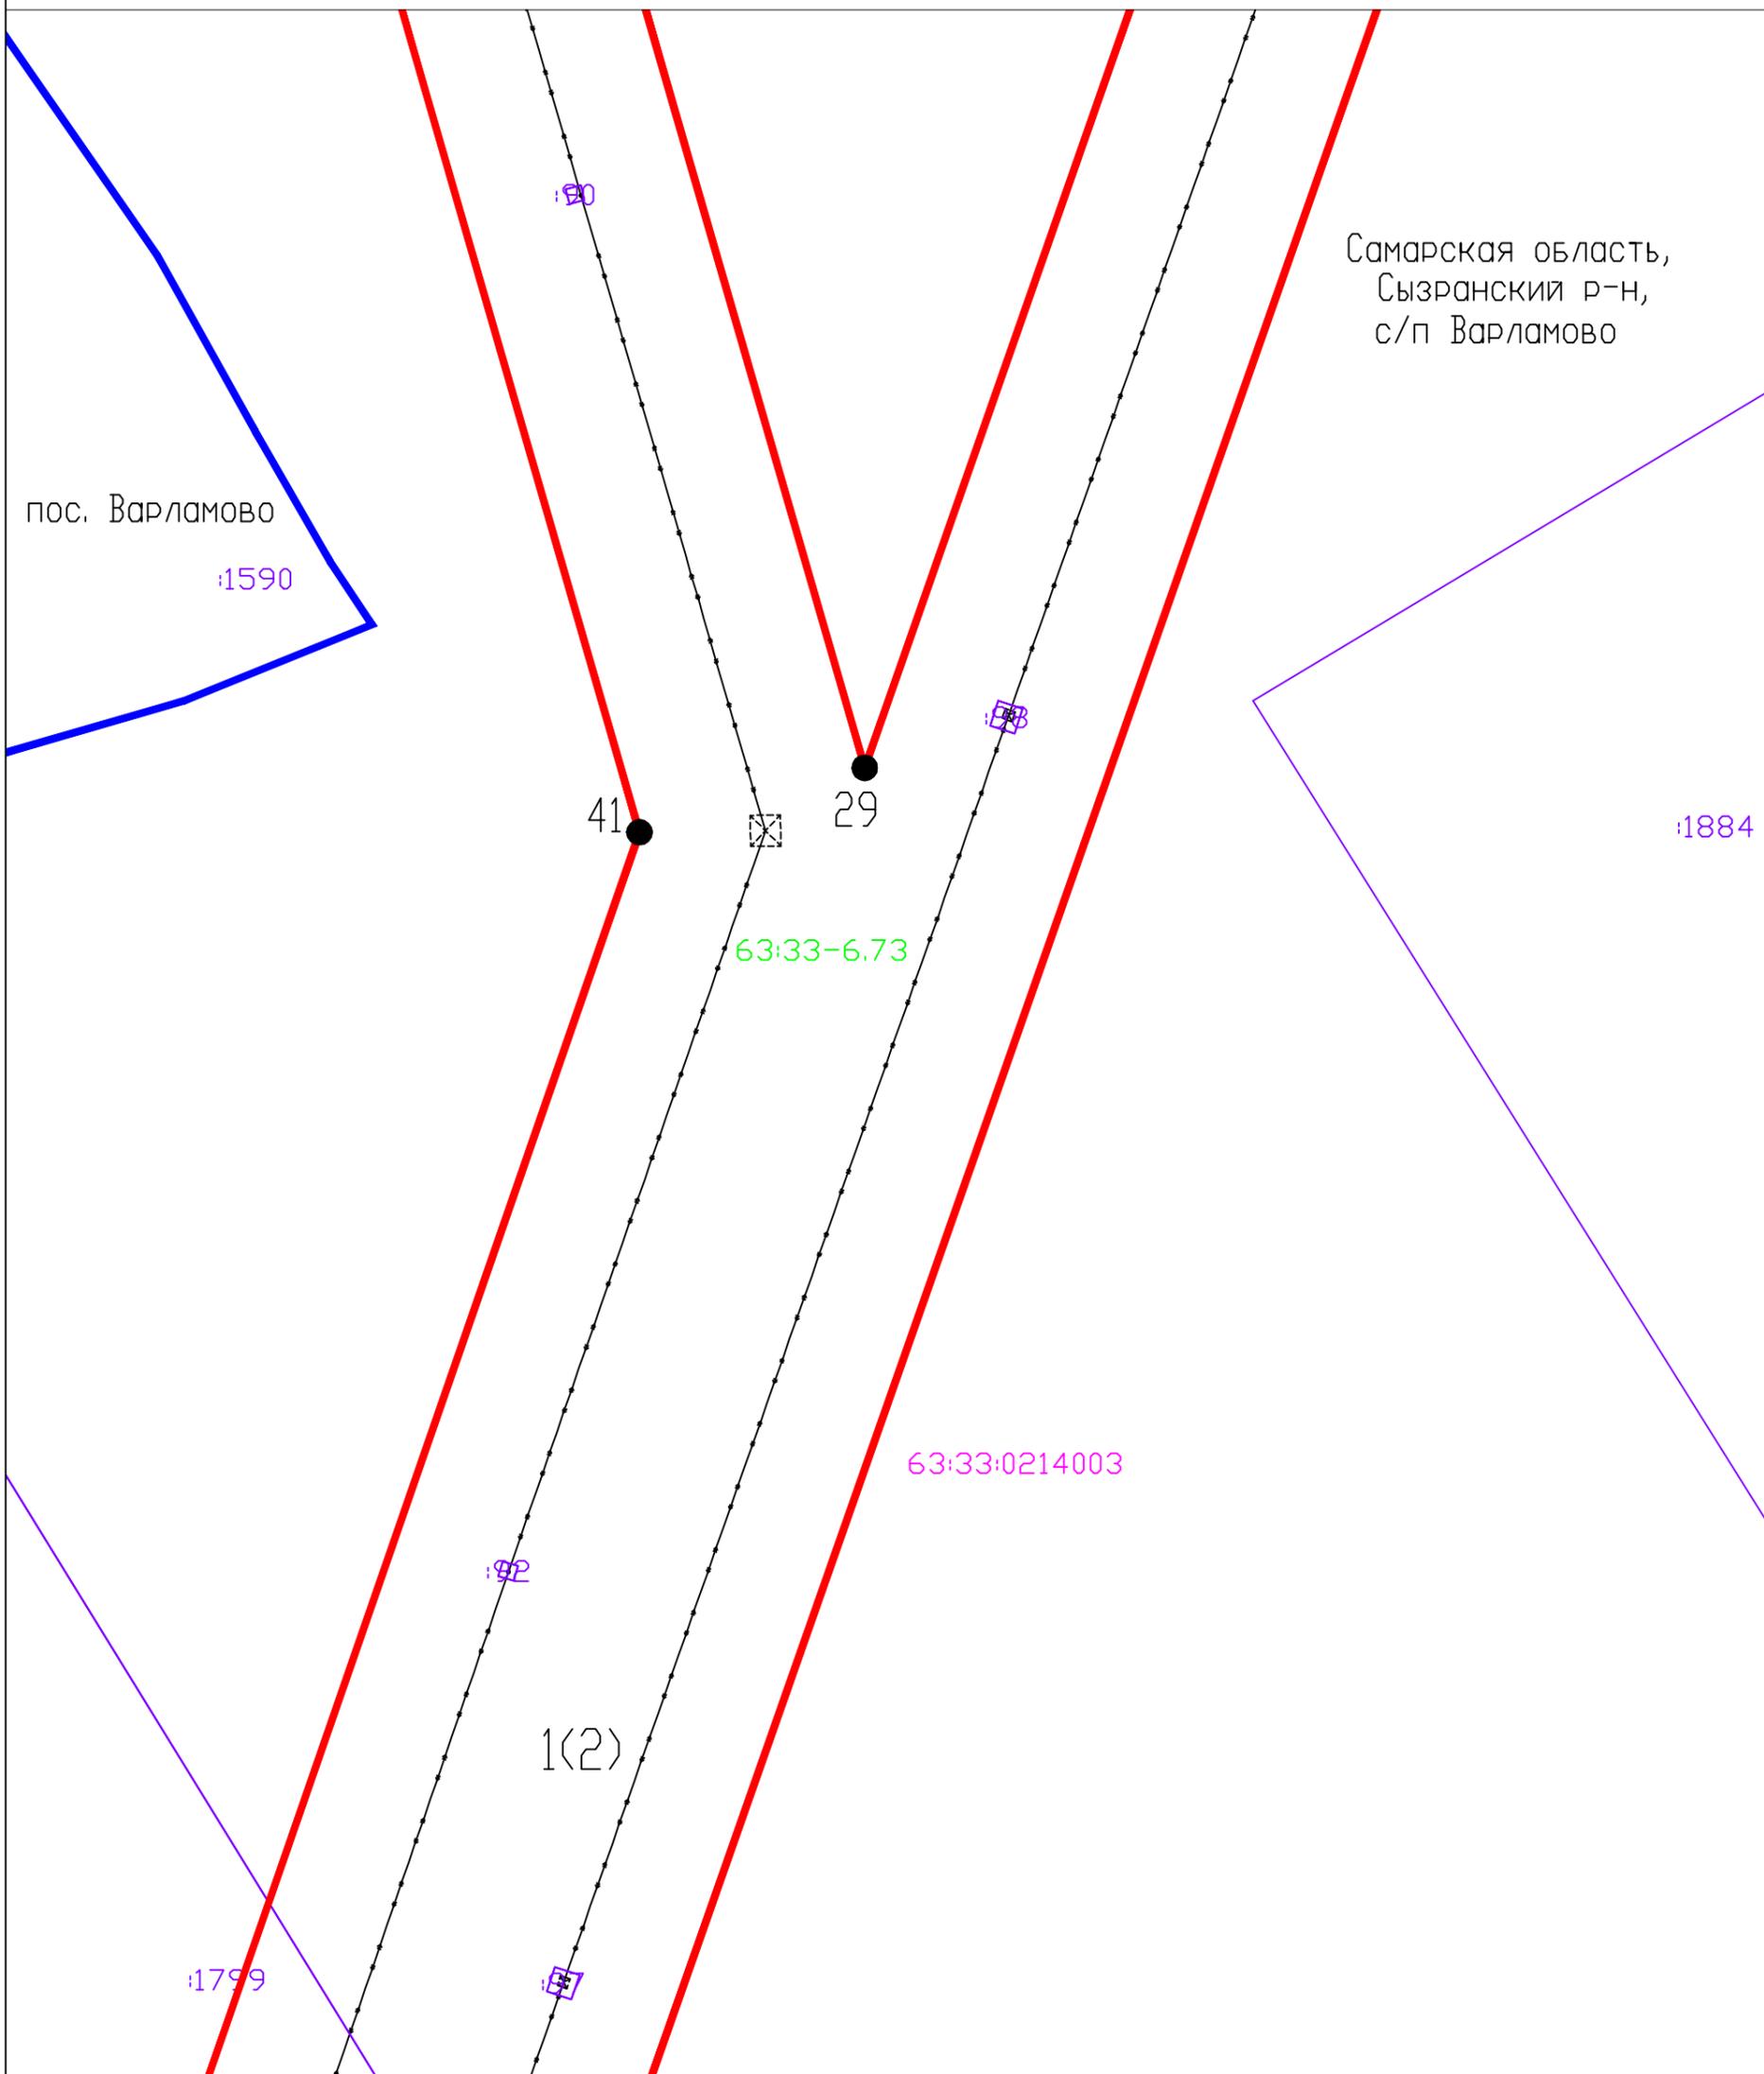

Система координат: МСК-63  
Лист 19

Масштаб 1:1000

## Условные обозначения:

- |  |   |  |  |
|--|---|--|--|
|  | Граница населенного пункта                      |  | Кадастровый номер земельного участка                       |
|  | Проектная граница публичного сервитута          |  | Реестровый (учетный, условный) номер                       |
|  | Граница кадастровых кварталов по сведениям ЕГРН |  | Номер кадастрового квартала                                |
|  | Граница земельных участков по сведениям ЕГРН    |  | Обозначение контура образуемого публичного сервитута       |
|  | Граница ЗОУИТ по сведениям ЕГРН                 |  | Характерная точка границы образуемого публичного сервитута |
|  | Линия электропередач ВЛ 35 кВ                   |  |  |

# Схема расположения границ публичного сервитута

Самарская область, Сызранский р-н,  
с/п Варламово

63:33:0214003

:1799

40

:94

1(2)

ТС-2  
ТС-1  
ВЛ-35кВ

34

36

35

63:33-6.73

39

АВИА  
ВЛ-35кВ

38

37


:95

Система координат: МСК-63

Масштаб 1:1000

Лист 20

Условные обозначения:

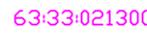- |   |   |   |               |  |
|---|---|---|---------------|--|
|  | Граница населенного пункта                      |  | :1868         | Кадастровый номер земельного участка                       |
|  | Проектная граница публичного сервитута          |  | 63:33-6.73    | Реестровый (учетный, условный) номер                       |
|  | Граница кадастровых кварталов по сведениям ЕГРН |  | 63:33:0213005 | Номер кадастрового квартала                                |
|  | Граница земельных участков по сведениям ЕГРН    |  | 1(1)          | Обозначение контура образуемого публичного сервитута       |
|  | Граница ЗОУИТ по сведениям ЕГРН                 |  | 1             | Характерная точка границы образуемого публичного сервитута |
|  | Линия электропередач ВЛ 35 кВ                   |   |               |  |

## Схема расположения границ публичного сервитута

Самарская область, Сызранский р-н,  
с/п Варламово

:1867

63:33:0214003

63:33-6.73

1(2)

1(2)

:1868


Масштаб 1:1000

Система координат: МСК-63  
Лист 21

Условные обозначения:

- |   |   |   |               |  |
|---|---|---|---------------|--|
|  | Граница населенного пункта                      |  | :1868         | Кадастровый номер земельного участка                       |
|  | Проектная граница публичного сервитута          |  | 63:33-6.73    | Реестровый (учетный, условный) номер                       |
|  | Граница кадастровых кварталов по сведениям ЕГРН |  | 63:33:0213005 | Номер кадастрового квартала                                |
|  | Граница земельных участков по сведениям ЕГРН    |  | 1(1)          | Обозначение контура образуемого публичного сервитута       |
|  | Граница ЗОУИТ по сведениям ЕГРН                 |  | 1             | Характерная точка границы образуемого публичного сервитута |
|  | Линия электропередач ВЛ 35 кВ                   |   |               |  |

### Схема расположения границ публичного сервитута

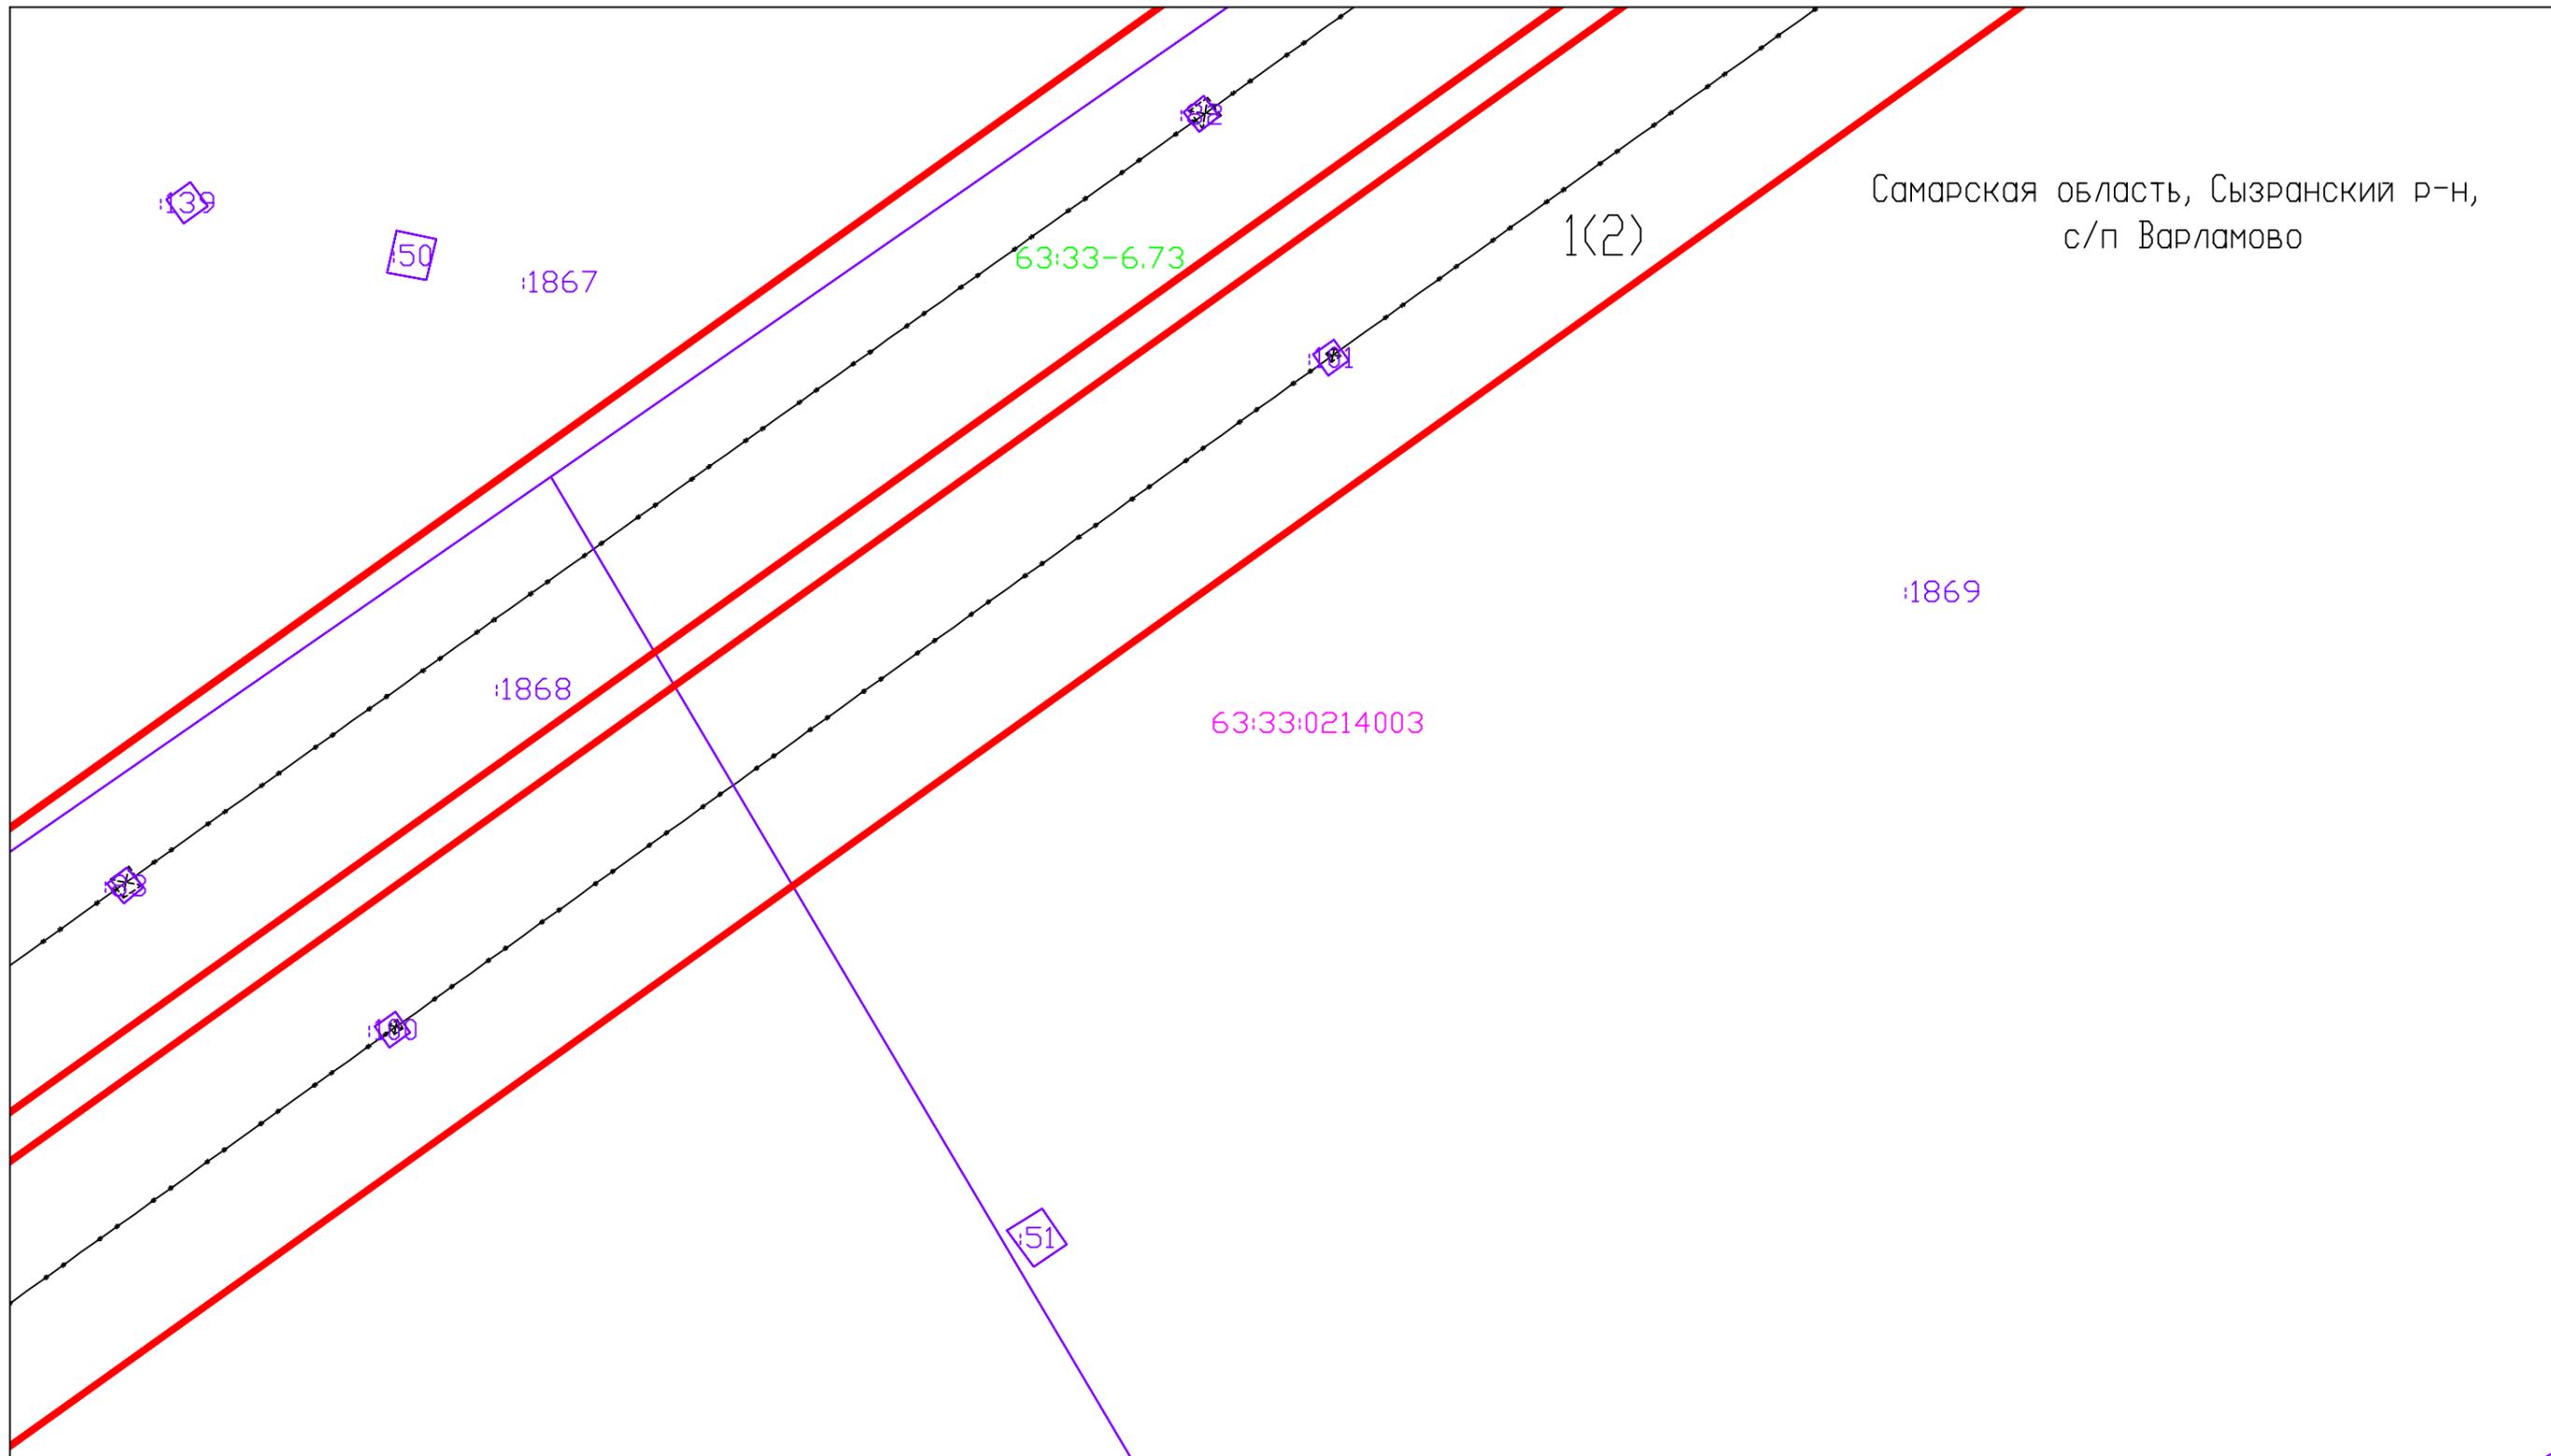

Самарская область, Сызранский р-н,  
с/п Варламово


Система координат: МСК-63  
Лист 22

Масштаб 1:1000

Условные обозначения:

- Граница населенного пункта
- Проектная граница публичного сервитута
- Граница кадастровых кварталов по сведениям ЕГРН
- Граница земельных участков по сведениям ЕГРН
- Граница ЗОУИТ по сведениям ЕГРН
- Линия электропередач ВЛ 35 кВ
- 1868 Кадастровый номер земельного участка
- 63:33-6.73 Реестровый (учетный, условный) номер
- 63:33:0213005 Номер кадастрового квартала
- 1(1) Обозначение контура образуемого публичного сервитута
- 1● Характерная точка границы образуемого публичного сервитута

Схема расположения границ публичного сервитута

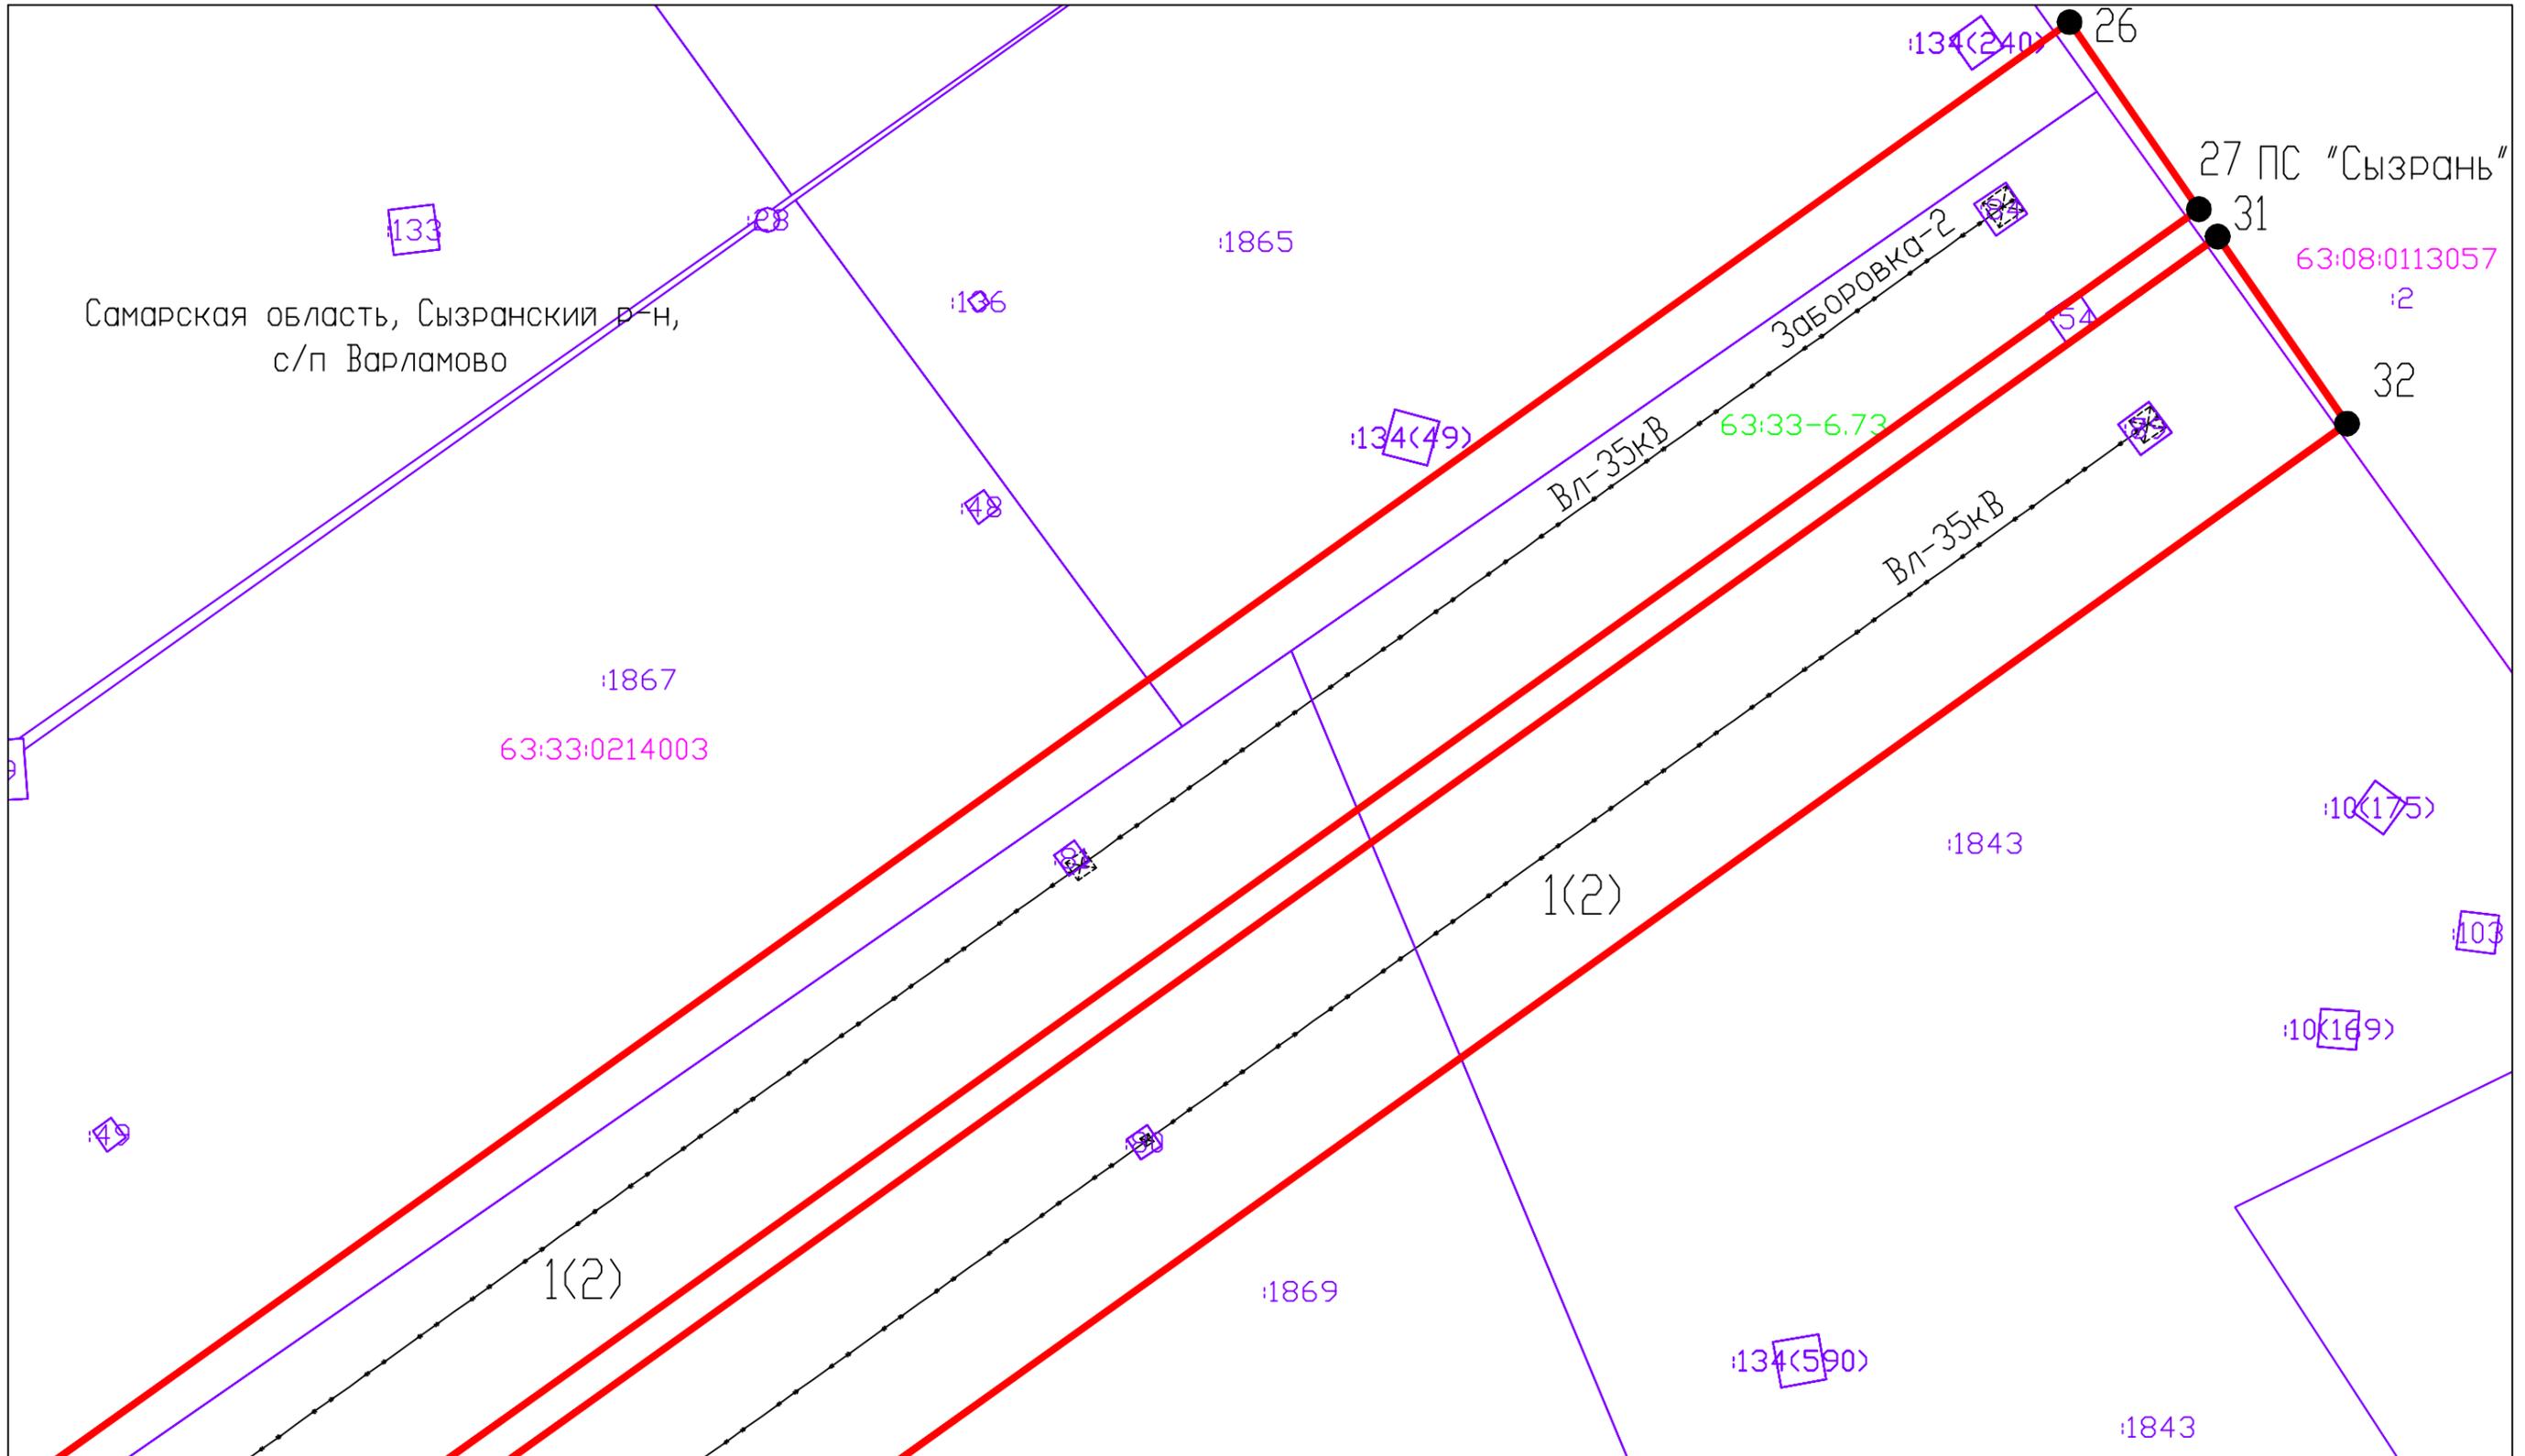

Система координат: МСК-63  
Лист 23

Масштаб 1:1000

Условные обозначения:

- |   |   |   |               |  |
|---|---|---|---------------|--|
|  | Граница населенного пункта                      |  | 1868          | Кадастровый номер земельного участка                       |
|  | Проектная граница публичного сервитута          |  | 63:33-6.73    | Реестровый (учетный, условный) номер                       |
|  | Граница кадастровых кварталов по сведениям ЕГРН |  | 63:33:0213005 | Номер кадастрового квартала                                |
|  | Граница земельных участков по сведениям ЕГРН    |  | 1(1)          | Обозначение контура образуемого публичного сервитута       |
|  | Граница ЗОУИТ по сведениям ЕГРН                 |  | 1             | Характерная точка границы образуемого публичного сервитута |
|  | Линия электропередач ВЛ 35 кВ                   |   |               |  |

## ОПИСАНИЕ МЕСТОПОЛОЖЕНИЯ ГРАНИЦ

Публичный сервитут в отношении земельных участков и (или) земель, в целях размещения объекта электросетевого хозяйства: Электросетевой комплекс ВЛ 35 кВ "Заборовка-2 АВИА, ТС-1-2"  
(наименование объекта, местоположение границ которого описано (далее - объект))

## Раздел 1

Сведения об объекте		
№ п/п	Характеристики объекта	Описание характеристик
1	2	3
1	Местоположение объекта	Самарская область, Сызранский район, г.о. Сызрань
2	Площадь объекта +/- величина погрешности определения площади (Р+/- Дельта Р)	354243 кв.м ± 208 кв.м
3	Иные характеристики объекта	Публичный сервитут устанавливается для использования земельных участков и (или) земель в соответствии со Схемой территориального планирования Самарской области утвержденной Постановлением Правительства Самарской области от 13.12.2007 №261, в целях размещения объекта электросетевого хозяйства: Электросетевой комплекс ВЛ 35 кВ "Заборовка-2 АВИА, ТС-1-2", являющегося объектом регионального значения и необходимого для организации электроснабжения населения, размещенного с учетом обеспечения безопасной эксплуатации инженерного сооружения. Срок публичного сервитута 49 лет.

## Раздел 2

Сведения о местоположении границ объекта					
1. Система координат МСК-63					
2. Сведения о характерных точках границ объекта					
Обозначение характерных точек границ	Координаты, м		Метод определения координат характерной точки	Средняя квадратическая погрешность положения характерной точки (M <sub>i</sub> ), м	Описание обозначения точки на местности (при наличии)
	X	Y			
1	2	3	4	5	6
1(1)	–	–	–	–	–
1	386219.98	1259230.83	Метод спутниковых геодезических измерений (определений)	0.10	–
2	385980.55	1258275.46	Метод спутниковых геодезических измерений (определений)	0.10	–
3	386793.51	1257398.58	Метод спутниковых геодезических измерений (определений)	0.10	–
4	386886.93	1256843.70	Метод спутниковых геодезических измерений (определений)	0.10	–
5	386997.36	1256187.60	Метод спутниковых геодезических измерений (определений)	0.10	–
6	387018.78	1256061.17	Метод спутниковых геодезических измерений (определений)	0.10	–
7	387053.30	1256066.97	Метод спутниковых геодезических измерений (определений)	0.10	–
8	387030.36	1256202.79	Метод спутниковых геодезических измерений (определений)	0.10	–
9	386920.86	1256853.01	Метод спутниковых геодезических измерений (определений)	0.10	–
10	386845.64	1257299.68	Метод спутниковых геодезических измерений (определений)	0.10	–
11	386830.66	1257388.66	Метод спутниковых геодезических измерений (определений)	0.10	–
12	386826.28	1257414.66	Метод спутниковых геодезических измерений (определений)	0.10	–
13	386019.16	1258285.40	Метод спутниковых геодезических измерений (определений)	0.10	–
14	386253.16	1259219.46	Метод спутниковых геодезических измерений (определений)	0.10	–
15	386246.11	1259221.87	Метод спутниковых геодезических измерений (определений)	0.10	–
16	386247.55	1259227.45	Метод спутниковых геодезических измерений (определений)	0.10	–
17	386254.46	1259224.67	Метод спутниковых геодезических измерений (определений)	0.10	–
18	386256.32	1259232.05	Метод спутниковых геодезических измерений (определений)	0.10	–
19	386242.10	1259236.59	Метод спутниковых геодезических измерений (определений)	0.10	–
20	386238.92	1259224.30	Метод спутниковых геодезических измерений (определений)	0.10	–
21	386237.12	1259224.91	Метод спутниковых геодезических измерений (определений)	0.10	–
1	386219.98	1259230.83	Метод спутниковых геодезических измерений (определений)	0.10	–
1(2)	–	–	–	–	–
22	386260.95	1259250.55	Метод спутниковых геодезических измерений (определений)	0.10	–
23	386414.94	1259865.19	Метод спутниковых геодезических измерений (определений)	0.10	–
24	386338.90	1260307.40	Метод спутниковых геодезических измерений (определений)	0.10	–
25	386832.90	1262270.74	Метод спутниковых геодезических измерений (определений)	0.10	–
26	387530.01	1263247.46	Метод спутниковых геодезических измерений (определений)	0.10	–
27	387501.11	1263267.44	Метод спутниковых геодезических измерений (определений)	0.10	–
28	386809.66	1262298.40	Метод спутниковых геодезических измерений (определений)	0.10	–
29	386615.11	1262354.51	Метод спутниковых геодезических измерений (определений)	0.10	–
30	386916.95	1262460.08	Метод спутниковых геодезических измерений (определений)	0.10	–
31	387496.88	1263270.36	Метод спутниковых геодезических измерений (определений)	0.10	–
32	387467.99	1263290.34	Метод спутниковых геодезических измерений (определений)	0.10	–
33	386894.93	1262489.45	Метод спутниковых геодезических измерений (определений)	0.10	–
34	386237.65	1262258.96	Метод спутниковых геодезических измерений (определений)	0.10	–
35	386236.67	1262258.62	Метод спутниковых геодезических измерений (определений)	0.10	–
36	386245.82	1262232.53	Метод спутниковых геодезических измерений (определений)	0.10	–
37	386151.03	1262199.52	Метод спутниковых геодезических измерений (определений)	0.10	–
38	386158.44	1262173.16	Метод спутниковых геодезических измерений (определений)	0.10	–
39	386161.98	1262174.65	Метод спутниковых геодезических измерений (определений)	0.10	–
40	386276.45	1262206.97	Метод спутниковых геодезических измерений (определений)	0.10	–
41	386605.49	1262320.85	Метод спутниковых геодезических измерений (определений)	0.10	–
42	386795.63	1262266.00	Метод спутниковых геодезических измерений (определений)	0.10	–

43	386303.20	1260308.86	Метод спутниковых геодезических измерений (определений)	0.10	–
44	386379.20	1259866.23	Метод спутниковых геодезических измерений (определений)	0.10	–
45	386227.79	1259262.00	Метод спутниковых геодезических измерений (определений)	0.10	–
46	386247.57	1259255.16	Метод спутниковых геодезических измерений (определений)	0.10	–
22	386260.95	1259250.55	Метод спутниковых геодезических измерений (определений)	0.10	–

3. Сведения о характерных точках части (частей) границы объекта

Обозначение характерных точек части границы	Координаты, м		Метод определения координат характерной точки	Средняя квадратическая погрешность положения характерной точки ( $M_t$ ), м	Описание обозначения точки на местности (при наличии)
	X	Y			
1	2	3	4	5	6
–	–	–	–	–	–

