Заказчик: МКУ «Управление по строительству, архитектуре, жилищно-коммунальному и дорожному хозяйству администрации Сызранского района Самарской области»

РАЗРАБОТКА ДОКУМЕНТАЦИИ ПО ПЛАНИРОВКЕ в составе проекта планировки территории и проекта межевания территории для строительства объекта «Газопроводы высокого, среднего и низкого давления для газоснабжения пос. Разбросной муниципального района Сызранский»

Раздел 5. Проект межевания территории Основная (утверждаемая) часть

2020/0001-ПМ-ОЧ

000	«Γ	eo1	ГехІ	Tn	оект»
\circ	//I			··	

РАЗРАБОТКА ДОКУМЕНТАЦИИ ПО ПЛАНИРОВКЕ в составе проекта планировки территории и проекта межевания территории для строительства объекта «Газопроводы высокого, среднего и низкого давления для газоснабжения пос. Разбросной муниципального района Сызранский»

Раздел 5. Проект межевания территории Основная (утверждаемая) часть

2020/0001-ПМ-ОЧ

Генеральный директор Сагитов В.А.

Главный инженер проекта

г. Самара 2020 Сагитов В.А.

Обозначение	Наименование	Примечание
2020/0001-ОЧ-С	Содержание тома	2
2020/0001-ОЧ-СИ	Список исполнителей	3
2020/0001-ОЧ-СП	Состав проектной документации	4
2020/0001-ОЧ.ТЧ	Текстовая часть	6
2020/0001-ОЧ.ПР	Приложения	36
2020/0001-ОЧ.ГР	Графическая часть	Лист 1-5

Содержание тома

Взам. инв.№										
Подпись и дата	Изм	Кол.у	Лист	№док	Подп.	Дата	2020/0001-ΠM	I-C		
Л.	Разраб		Мойсеенок			27.01		Стадия	Лист	Листов
№ подл.							Содержание тома	П	1	1
Инв. №	Н.контр.		нтр. Перхалева			27.01	Содержиние тома	ООО "ГеоТехПроект"		

	Список исполнителей			
Должность	Фамилия И	í.O.	Под	пись
Главный инженер проекта	Сагитов В	.A.		
Ведущий специалист	Перхалева д	A.A.		
Инженер	Мойсеенок	C.C.		
	2020/0001-ПМ	І-СИ		
И _{3м.} Кол.у Лист №док Подп. Дата Разраб. Мойсеенок 27.01		Crowy	Лист	Листон
Разраб. Мойсеенок 27.01		Стадия П	Лист 1	Листон
Н.контр. Перхалева 27.01	Список исполнителей	000	"ГеоТехП]	роект"
1.Komp. Prepadieba 27.01			j	

Jennik nam Besiden Se

ALM Netronal

Состав документации по Планировке территории

Номер раздела	Обозначение	Наименование	Примечание
1	2020/0001- ПП-ОЧ.ГЧ	Раздел 1.Проект планировки линейного объекта. Основная (утверждаемая) графическая часть	
2	2020/0001- ПП-ОЧ.ТЧ	Раздел 2. Проект планировки линейного объекта. Положения о размещении линейного объекта	
3	2020/0001- ПП-МО.ГЧ	Раздел 3. Материалы по обоснованию проекта планировки территории. Графическая часть	
4	2020/0001- ПП-МО.ТЧ	Раздел 4. Материалы по обоснованию проекта планировки территории. Пояснительная записка	
5	2020/0001- ПМ-ОЧ	Раздел 5. Проект межевания территории. Основная (утверждаемая) часть	
6	2020/0001- ПМ-МО	Раздел 6. Проект межевания территории. Материалы по обоснованию	

Ban and Ke												
HER HORSTS	Изм.	Кол.у	Лист	№док	Подп.	Дата	2020/0001-ПМ-СП					
	Разра6	Разраб. Мойсеенок			27.01		Стадия	Лист	Листов			
Ne na.r.							C	П	1	1		
ं भन⊁	Н.контр. Перхалева 27				27.01	Состав проектной документации ООО "			еоТехПроект"			

	5
Оглавление	
Введение	6
1. Перечень и сведения о площади образуемых земельных участков, в том числе возможные способы их образования	10
2. Координаты образуемых земельных участков и частей исходных земельных участков	12
3. Перечень и сведения о площади образуемых земельных участков, которые будут отнесены к территориям общего пользования или имуществу общего пользования	27
4. Вид разрешенного использования образуемых земельных участков в соответствии с проектом планировки территории в случаях	27
5. Сведения о границах территории, в отношении которой утвержден проект межевания территории	27
6. Зоны с особыми условиями использования территории подлежащие установлению в связи с размещением объекта	27
А Постановление от 14.10.2019 №208 Администрации муниципального района Сызранский Самарской области «О подготовке документации по планировке территории»	36
Б Задание на разработку документации по планировке территории	38
В Письмо от 15.11.2019 №3224 Администрации муниципального района Сызранский Самарской области «О предоставлении информации»	42
Г Письмо от 11.11.2019 №3173 Администрации муниципального района Сызранский Самарской области «Об отсутствии земель особо охраняемых территории местного значения».	43
Д Письмо Министерства лесного хозяйства, охраны окружающей среды и природопользования Самарской области от 22.12.2019 №27-05-02/27275 «Об отсутствии земель лесного фонда»	44
E Письмо Министерства лесного хозяйства, охраны окружающей среды и природо- пользования Самарской области от 15.11.2019 №27-04-01/26654	45
Ж Письмо Министерства лесного хозяйства, охраны окружающей среды и природо- пользования Самарской области от 08.11.2019 №27-03-03/26009 «Об отсутствии зе- мель особо охраняемых территорий регионального значения»	46
3 Письмо от 05.12.2019 №43/6199 Управления государственный охраны объектов культурного наследия Самарской области	47
И Заключение об отсутствии полезных ископаемых в недрах под участком предстоящей застройки от 24.12.2019 №СМ-ПФО-13-00-36/3641 Департамента по недропользованию по Приволжскому Федеральному округу (Приволжскнедра)	49
К Письмо от 28.11.2019 №9367-3-4-7 Главное Управления МЧС России по Самарской области	53

2020/0001-ОЧ.ТЧ

Лист

5

Взам. инв. №

Подп. и дата

Инв. № подп.

Изм.

Котуч

Лист

№док

Подп.

Дата

Введение

Согласно Градостроительному кодексу Российской Федерации, подготовка проектов межевания территорий осуществляется применительно к застроенным и подлежащим застройке территориям, расположенным в границах элементов планировочной структуры (в ред. Федерального закона от 20.03.2011 №41-Ф3). Подготовка проектов межевания застроенных территорий осуществляется в целях установления границ застроенных земельных участков и границ незастроенных земельных участков. Подготовка проектов межевания подлежащих застройке территорий осуществляется в целях установления границ незастроенных земельных участков, планируемых для предоставления физическим и юридическим лицам для строительства, а также границ земельных участков, предназначенных для размещения объектов капитального строительства федерального, регионального или местного значения.

Основная часть проекта межевания территории включает в себя чертеж межевания территории, на котором отображаются:

- 1) границы планируемых и существующих элементов планировочной структуры;
- 2) красные линии, утвержденные в составе проекта планировки территории;
- 3) границы образуемых земельных участков и их условные номера;

Взам. инв.

Подп. и дата

Инв. № подп.

4) перечень и сведения о площади образуемых земельных участков, в том числе возможные способы их образования.

Проект межевания определяет: основные параметры формируемых земельных участков, границы зон с особыми условиями использования территории, координаты поворотных точек образуемых земельных участков и устанавливаемые зоны с особыми условиями территории в связи с размещением линейного объекта.

Графическая часть документации по планировке территории подготовлена в соответствии с системой координат, используемой для ведения Единого государственного реестра недвижимости в зоне производства работ – МСК-63.

При разработке проекта межевания территории были использованы актуальные на момент разработки сведения из Единого государственного реестра недвижимости.

Основанием для разработки документации по проекту межевания территории являются:

- Постановление Правительства Самарской области от 13.06.2013 № 616 «Об утверждении государственной программы Самарской области «Устойчивое развитие сельских территорий Самарской области на 2014 - 2017 годы и на период до 2021 года»»;

1	-	Поста	ановл	ение Гла	авы а	дминистрации сельского поселения Волжское муниципалы	ного						
							Лист						
						2020/0001-ОЧ.ТЧ	6						
Изм.	Колуч	Лист	№док.	Подп.	Дата								

района Сызранский от 14.10.2019 № 208 «О разработке документации по планировке территории в составе проекта планировки территории и проекта межевания территории для строительства газопровода: «Газопроводы высокого, среднего и низкого давления для газоснабжения пос. Разбросной муниципального района Сызранский»;

- техническое задание на разработку документации по планировке в составе проекта планировки территории и проекта межевания территории для строительства объекта «Газопроводы высокого, среднего и низкого давления для газоснабжения пос. Разбросной муниципального района Сызранский».

Использованы следующие материалы, предоставленные Заказчиком:

- топографическая съемка, М 1:1000;

Взам. инв.

Подп. и дата

Инв. № подп.

- технический отчет производства инженерно-геодезических изысканий, выполненных OOO «Геомастер»;
- технический отчет производства инженерно-геологических изысканий, выполненных OAO «Геомастер»;
- технический отчет по инженерно-гидрометеорологическим изысканиям выполнен ООО «ЭнергоПроектСтрой Изыскания»
 - проектные решения системы газоснабжения, подготовленные OOO «Проект-Сервис».

Работа по подготовке документации по планировке территории выполнена в соответствии со следующими документами:

- Генеральный план сельского поселения Волжское муниципального района Сызранский, утвержденный решением собрания представителей сельского поселения Волжское муниципального района Шигонский от 12.12.2013 № 31 (внесении изменений в генеральный план сельского поселения Волжское муниципального района Сызранский Самарской области от 25.12.2019 №28);
- Правила землепользования и застройки сельского поселения Волжское муниципального района Сызранский, утвержденные собранием представителей сельского поселения Волжское муниципального района Сызранский от 19.12.2013 №34 (в редакции Решения Собрания Представителей сельского поселения Волжское от 29.09.2016 №25);
- Местные нормативы градостроительного проектирования сельского поселения Волжское муниципального района Сызранский Самарской области, утвержденные собранием представителей сельского поселения Волжское муниципального района Сызранский от 27.03.2018 № 4;
- Программа комплексного развития коммунальной инфраструктуры сельского поселения
 Волжское муниципального района Сызранский Самарской области, утвержденные собранием
 представителей сельского поселения Волжское муниципального района Сызранский от
 26.04.2018г. № 11;

пред	стави	телеи	сел	іьского	поселения	волжское	муниципального	раиона	Сызранскии	ОТ		
26.04	4.201	8г. №	11;									
1		1 1		T						Лист		
							2020/0001-ОЧ.ТЧ		7			
Изм.	Котуч	Лист	№док	Подп.	Дата					,		

 Постановление Правительства РФ от 12 мая 2017 №564 «Об утверждении Положения о составе и содержании проектов планировки территории, предусматривающих размещение одного или несколько линейных объектов»

В рамках проекта была собрана и проанализирована следующая исходная информация:

- современное использование территории на основании топографического плана (М 1:1000);
- планировочные ограничения территории проектирования;
- современное состояние транспортного обслуживания территории, системы социального и коммунального бытового обслуживания, а также системы инженернотехнического обеспечения территории;
- сведения государственного кадастра недвижимости в виде кадастрового плана территории, выданные филиалом ФГБУ "ФЕДЕРАЛЬНАЯ КАДАСТРОВАЯ ПАЛАТА ФЕДЕРАЛЬНОЙ СЛУЖБЫ ГОСУДАРСТВЕННОЙ РЕГИСТРАЦИИ, КАДАСТРА И КАРТОГРАФИИ" ПО САМАРСКОЙ ОБЛАСТИ:
 - 1) № 63-00-102/19-1096834 от 25.12.2019г. кадастрового квартала 63:33:0304002;
 - 2) № 63-00-102/19-1096833 от 25.12.2019г. кадастрового квартала 63:33:0304003;
 - 3) № 99/2018/217798232 от 19.11.2018г. кадастрового квартала 63:08:0114046.

Взам. и								
Подп. и дата								
Инв. № подп.	Изм.	Копуч	Лист	№док	Подп.	Дата	2020/0001-ОЧ.ТЧ	Лист

При выполнении работ использована законодательная и нормативная база, приведенная в ведомости правовых и нормативных документов (таблица 1).

Таблица 1 - Ведомость правовых и нормативных документов.

Обозначение документа	Наименование документа
№190-ФЗ от 29.12.2004	Градостроительный кодекс РФ190-Ф3
№136-ФЗ от 25.10.2001	Земельный кодекс РФ
СП 42.13330.2011	«Свод правил. Градостроительство. Планировка и застройка городских и сельских поселений. Актуализированная редакция СНиП 2.07.01-89»
№564 от 12.05.2011	Постановление Правительства РФ «Об утверждении Положения о составе и содержании проектов планировки территории, предусматривающих размещение одного или нескольких линейных объектов»
РДС 30-201-98	«Инструкция о порядке проектирования и установления красных линий в городах и других поселениях Российской Федерации»
№742/пр от 25.04.2017	Приказ министерства строительства и жилищно- коммунального хозяйства РФ «О порядке установления и отображения красных линий, обозначающих границы тер- риторий, занятых линейными объектами и (или) предна- значенных для размещения линейных объектов»
№87 от 16.02.2008г.	«Постановление РФ о составе разделов проектной документации и требования к их содержанию»
№74-ФЗ от 03.06.2006	«Водный Кодекс РФ»
№200- ФЗ от 04.12.2006	«Лесной Кодекс РФ»

B3a								
Подп. и дата								
№ подп.								Лист
Инв. №	Изм.	Колуч	Лист	№док	Подп.	Дата	2020/0001-ОЧ.ТЧ	9
			I			ı		

1. <u>Перечень и сведения о площади образуемых земельных участков,</u> <u>в том числе возможные способы их образования</u>

В соответствии с пунктом 5 части 3 статьи 11.3 Земельного кодекса Российской Федерации исключительно в соответствии с утвержденным проектом межевания территории осуществляется образование земельных участков для размещения линейных объектов федерального, регионального или местного значения.

В настоящем проекте межевания территории предусмотрено:

Разрешенный вид

использования

для строительства

Местонахожде-

Самарская об-

№

Взам. инв.

Подп. и дата

подп.

Инв. №

Котуч

Лист

№док

Подп.

Дата

- образование земельных участков, образуемые из земель или земельных участков, находящихся в государственной или муниципальной собственности;
- образование частей на земельных участках, внесенных в Единый государственный реестр недвижимости.

Вид права

Собственник

Земли. государствен- Земли сельскохо-

2020/0001-ОЧ.ТЧ

Таблица 2 – Перечень и сведения о площади образуемых земельных участков и частей земельных участков

Кадастровые

номера исход-

ных земель-

ных участков

63:33:0304002

Пло

щадь

кв. м.

546

Лист

10

Категория

земель

	ласть, Сызран- ский район, сель- ское поселение Волжское	объекта «Газопроводы высокого, среднего и низкого давления для газоснабжения пос. Разбросной муниципального района Сызранский»	ная собственность на которые не раз- граничена	зяйственного назначения	03.33.0301002	310
S2	Самарская область, Сызранский район, сельское поселение Волжское, пос. Разбрасной	для строительства объекта «Газопроводы высокого, среднего и низкого давления для газоснабжения пос. Разбросной муниципального района Сызранский»	Земли, государствен- ная собственность на которые не раз- граничена	Земли населённых пунктов	63:33:0304002 63:33:0304003	12378
S3	Самарская обл., р-н Сызранский в районе п. Разбросной газопровод высокого давления	Для строительства газопровода высокого давления	Постоянное бессроч- ное пользование ОАО «Сызраньгаз»	Земли сельскохо- зяйственного назначения	63:33:0300000:2 /чзу1	85

Пло

щадь

кв. м.

11

Кадастровые

номера исход-

ных земель-

ных

S4						
	Российская Феде-	Под подъездную	Аренда.	Земли промыш-	участков 63:33:0300000:1	124
	рация, Самарская обл., р-н Сызранский, в районе п. Разбросной	автодорогу	Договор аренды земельного участка от 22.07.2010, дата регистрации 09.12.2010, №63-63-08/055/2010-530	ленности, энергетики, транспорта, связи, радиовещания, телевидения, информатики, земли для обеспе-	/чзу1	
			Общество с ограниченной ответственностью "Самара-Терминал", ИНН: 6325031080	чения космиче- ской деятельно- сти, земли оборо- ны, безопасности и земли иного специального на- значения		
S5	Самарская область, м.р. Сызранский, с.п. Волжское, а/д общего пользования межмуниципального значения в Самарской области Сызрань-Разбросной1	Автомобильный транспорт	Министерство транспорта и авто-мобильных дорог Самарской области Постоянное (бессрочное) пользование, № 63-63/008-63/008/300/2016-7492/1 от 25.08.2016	Земли промышленности, энергетики, транспорта, связи, радиовещания, телевидения, информатики, земли для обеспечения космической деятельности, земли обороны, безопасности и земли иного специального назначения	63:33:0000000: 1577/чзу1	39
S6	Самарская область, Сызранский район, п. Сборный, АОЗТ Россия	Для сельскохозяй- ственного произ- водства	Общая долевая собственность физических лиц	Земли сельскохо- зяйственного назначения	63:33:0304002: 19/чзу1 входящий в единое земле- пользование 63:33:0000000: 56	2823
S7	Самарская об- ласть, Сызран- ский район, п. Сборный, AO3T Россия	Для сельскохозяй- ственного произ- водства	Общая долевая собственность физических лиц	Земли сельскохо- зяйственного назначения	63:33:0304002: 10/чзу1 входящий в единое земле- пользование 63:33:0000000: 56	6914
S8	Самарская область, Сызранский район, пос. Разбросной, ул. Садовая, уч. 1	Для ведения лично- го подсобного хо- зяйства	Кураев Денис Владимирович Собственность, № 63:33:0304003:550- 63/008/2017-2 от 15.05.2017	Земли населённых пунктов	63:33:0304003: 550/чзу1	21
S9	Самарская об- ласть, Сызран- ский район, п. Сборный, AO3T Россия	Для сельскохозяй- ственного произ- водства	Общая долевая собственность физических лиц	Земли сельскохо- зяйственного назначения	63:08:0114046:2 /чзу1 входящий в единое земле- пользование 63:33:0000000:	542

2020/0001-ОЧ.ТЧ

Вид права

Собственник

Категория

земель

Инв. № подп.

Изм.

Котуч

Лист

№док

Подп.

Дата

Подп. и дата

Взам. инв. №

Местонахожде-

ние

№

Разрешенный вид

использования

2. <u>Координаты образуемых земельных участков и частей исходных земельных участков</u>

Перечень координат характерных точек земельного участка для строительства объекта «Газопроводы высокого, среднего и низкого давления для газоснабжения пос. Разбросной муниципального района Сызранский» (земли сельскохозяйственного назначения, государственная собственность на которые не разграничена, в границах сельского поселения Волжское муниципального района Сызранский)

Площадь земельного участка (S1) – 4 кв. м

Обозначение характер- ных точек границ	Коорд	инаты
	X	Y
-	Контур №1	
6	386612,34	1267210,56
7	386621	1267203,84
8	386625,18	1267195
9	386625,02	1267194,9
10	386620,93	1267203,64
11	386612,15	1267210,44
6	386612,34	1267210,56

Перечень координат характерных точек земельного участка для строительства объекта «Газопроводы высокого, среднего и низкого давления для газоснабжения пос. Разбросной муниципального района Сызранский» (земли населенных пунктов, государственная собственность на которые не разграничена, в границах пос. Разбрасной, сельского поселения Волжское муниципального района Сызранский)

Площадь земельного участка (S2) – 12378 кв. м

Обозначение характер-	Координаты		
ных точек границ	X	Y	
I	Контур №1		
12	386541,91	1267686,03	
13	386530,53	1267730,57	
14	386533,3	1267734,66	
15	386542,07	1267736,76	
16	386536,53	1267759,61	
17	386531,61	1267758,42	
18	386530,72	1267773,66	
19	386526,29	1267781,41	
20	386530,11	1267784,15	
21	386529,94	1267787,02	
22	386524,5	1267798,53	
23	386561,28	1267819,05	

Инв. № подп.	

Взам. инв.

одп. и дата

Изм.	Котуч	Лист	№док	Подп.	Дата

24	386562,19	1267822,18
25	386566,29	1267824,45
26	386582,07	1267835
27	386582,45	1267834,4
28	386589,32	1267838,71
29	386588,82	1267839,51
30	386597,61	1267845,39
31	386597,72	1267845,22
32	386606,31	1267850,97
33	386612,98	1267851,41
34	386619,09	1267846,12
35	386621,71	1267849,14
36	386618,66	1267851,78
37	386623,27	1267852,08
38	386627,13	1267854,66
39	386627,77	1267853,35
40	386629,02	1267854,19
41	386628,39	1267855,5
42	386629,92	1267856,52
43	386663,01	1267875,9
44	386663,72	1267874,7
45	386665,02	1267875,46
46	386664,31	1267876,66
47	386667,08	1267878,28
48	386672,68	1267875,26
49	386673,14	1267875,46
50	386674,85	1267878,64
51	386668,98	1267881,8
52	386674,11	1267891,28
53	386683,7	1267898,79
54	386682,97	1267899,6
55	386684,07	1267900,6
56	386684,87	1267899,73
57	386694,13	1267907,02
58	386706,39	1267915,42
59	386707,15	1267914,32
60	386708,37	1267915,16
61	386707,62	1267916,26
62	386726,72	1267929,37
63	386755,59	1267957,88
64	386776,77	1267977,29
65	386776,77	1267987,05
66	386792,86	1267998,36
67	386798,58	1268003,55
68		
	386797,74	1268004,46
69	386798,84	1268005,48
70	386799,69	1268004,56
71	386830,72	1268032,73
72	386829,86	1268033,67
73	386830,97	1268034,68
74	386831,83	1268033,73
75	386836,83	1268038,27
76	386861,22	1268052,93

Подп. и дата Взам. инв. №

Инв. № подп.

Изм. Клуч Лист №дкк Подп. Дата

2020/0001-ОЧ.ТЧ

	300001,70	1200055,45
78	386862,64	1268052,46
79	386863,59	1268053,33
80	386862,71	1268054,29
81	386863,65	1268055,16
82	386865,35	1268053,29
83	386868,31	1268055,98
84	386866,61	1268057,85
85	386877,03	1268067,36
86	386877,33	1268067,54
87	386881,14	1268061,2
88	386884,57	1268063,26
89	386880,77	1268069,57
90	386888,14	1268073,93
91	386887,43	1268075,17
92	386889,07	1268076,11
93	386889,72	1268074,99
94	386899,13	1268080,65
95	386905,53	1268084,3
96	386909,35	1268077,61
	·	· · · · · · · · · · · · · · · · · · ·
97	386912,83	1268079,59
98	386909	1268086,28
99	386917,03	1268090,86
100	386916,4	1268091,96
101	386917,7	1268092,7
102	386918,33	1268091,61
103	386925,53	1268095,72
104	386944,8	1268106,44
105	386944,17	1268107,55
106	386945,47	1268108,29
107	386946,12	1268107,18
108	386947,12	1268107,74
109	386955,17	1268108,75
110	386956,9	1268109,72
111	386958,33	1268107,16
112	386961,83	1268109,1
113	386960,4	1268111,66
114	386975,63	1268120,14
115	386976,21	1268119,09
116	386977,52	1268119,82
117	386976,94	1268120,87
118	386999,57	1268133,46
119	387002,5	1268128,19
120	387006	1268130,14
121	387003,06	1268135,41
122	387036,56	1268154,05
123	387036,99	1268153,28
124	387038,3	1268153,28
125	387038,3	1268154,78
126		
126	387050,43	1268161,77
	387088,78	1268174,5
128	387088,41	1268175,62
129	387089,83	1268176,09

386861,76

Инв. № подп. Подп. и дата

Взам. инв. №

Изм. Копун Лист №док Подп. Дата

77

2020/0001-ОЧ.ТЧ

130	387090,2	1268174,98
131	387091,58	1268175,43
132	387104,29	1268169,06
133	387132,95	1268153,72
134	387162,28	1268162,88
135	387162,29	1268157,28
136	387182,86	1268157,29
137	387182,86	1268164,24
138	387187,54	1268161,43
139	387205,01	1268165,79
140	387286,93	1268191,7
141	387304,12	1268201,05
142	387306,77	1268201,36
143	387324,82	1268212,32
144	387365,17	1268234,27
145	387376,86	1268212,79
146	387383,33	1268204,89
147	387403,49	1268171,92
148	387423,47	1268139,19
149	387433,94	1268122,15
150	387440,62	1268117,14
151	387442,56	1268120,54
152	387436,41	1268125,32
153	387436,9	1268125,32
154	387426,72	1268174,27
155	387392,64	1268174,28
156	387396,24	1268197,55
157	387401,85	1268199,51
158		·
159	387400,48 387394,51	1268205,31 1268203,13
	•	
160	387390,55	1268200,74
161	387386,6	1268207,21
162	387380,19	1268215,04
163	387366,96	1268239,35
164	387374,14	1268251,09
165	387372,06	1268254,9
166	387334,93	1268299,86
167	387326,97	1268306,61
168	387323,67	1268307,43
169	387301,61	1268326,72
170	387290,71	1268338,55
171	387291,22	1268339,02
172	387288,52	1268341,97
173	387288	1268341,5
174	387280,51	1268349,63
175	387273,08	1268342,78
176	387262,84	1268353,9
177	387269,34	1268359,88
178	387268,31	1268364,49
179	387259,49	1268383,01
180	387254,82	1268391,34
181	387254,98	1268392,77
182	387249,99	1268411,7

Взам. инв. № Подп. и дата

Инв. № подп.

Изм.

Котуч

Лист

№док

Подп.

2020/0001-ОЧ.ТЧ

Дата

1268391,75

104	36/231,11	1200391,73
185	387250,95	1268390,32
186	387255,15	1268382,84
187	387264,5	1268363,22
188	387264,93	1268361,26
189	387257,19	1268354,13
190	387272,84	1268337,13
191	387280,28	1268343,98
192	387298,81	1268323,85
193	387321,03	1268304,42
194	387324,34	1268303,6
195	387332,08	1268297,04
196	387368,73	1268252,65
197	387369,52	1268251,2
198	387362,28	1268239,35
199	387363,24	1268237,78
200	387322,91	1268215,83
201	387304,86	1268204,87
202	387302,45	1268204,59
203	387302,27	1268204,93
204	387300,41	1268204,27
205	387298,58	1268203,34
206	387298,89	1268202,76
207	387285,36	1268195,4
208	387203,79	1268169,6
209	387188,18	1268165,71
210	387182,86	1268168,91
211	387182,86	1268178,79
212	387162,27	1268178,78
213	387162,28	1268167,28
214	387133,38	1268158,26
215	387106,22	1268172,79
216	387091,91	1268179,97
217	387088,88	1268178,96
218	387088,51	1268180,08
219	387087,08	1268179,61
220	387087,45	1268179,61
221	387048,73	1268165,63
222	387035,83	1268158,45
223	387035,83	1268157,68
224	387034,95	1268157,08
225	387034,53	1268150,95
226	387004,59	
227		1268141,07
228	387005,06	1268140,23
	387003,75	1268139,5
229	387003,28	1268140,34
230	386974,9	1268124,54
231	386975,48	1268123,49
232	386974,17	1268122,76
233	386973,58	1268123,81
234	386964,38	1268118,69
235	386953,84	1268112,82

387246,12

387251,11

183 184

Подп. и дата Взам. инв. №

Инв. № подп.

	1				
Изм.	Котуч	Лист	№док	Подп.	Дата
	,				, ,

2020/0001-ОЧ.ТЧ

230	,	1200112,7
237	386948,86	1268110,51
238	386945,91	1268111,06
239	386938,89	1268107,23
240	386938,57	1268107,78
241	386926,34	1268100,97
242	386926,53	1268100,63
243	386911,1	1268091,67
244	386910,81	1268092,15
245	386897,01	1268084,27
246	386887,62	1268078,63
247	386886,97	1268079,75
248	386885,33	1268078,8
249	386885,99	1268077,65
250	386874,51	1268070,75
251	386869,53	1268066,2
252	386865,77	1268070,33
253	386862,85	1268068,35
	· · · · · · · · · · · · · · · · · · ·	
254 255	386862,47	1268068
	386866,57	1268063,51
256	386859,88	1268057,4
257	386860,7	1268056,5
258	386859,75	1268055,63
259	386858,93	1268056,53
260	386858,69	1268056,32
261	386845,83	1268048,58
262	386841,44	1268044,95
263	386840,73	1268045,51
264	386834,31	1268041,65
265	386829,01	1268036,84
266	386828,15	1268037,79
267	386827,04	1268036,78
268	386827,9	1268035,84
269	386796,84	1268007,65
270	386796	1268008,57
271	386794,89	1268007,55
272	386795,73	1268006,64
273	386789,43	1268000,92
274	386783,98	1267989,6
275	386776,77	1267982,99
276	386752,62	1267960,85
277	386724,04	1267932,62
278	386705,24	1267932,62
279	386706	1267918,62
280	386704,77	1267917,78
281	386704,01	1267918,89
282		1267910,4
	386691,64	-
283	386670,8	1267894,03
284	386663,95	1267881,31
285	386662,19	1267880,29
286	386662,89	1267879,08
287	386661,6	1267878,32
288	386660,89	1267879,53

386952,89

Инв. № подп. пдата

Взам. инв. №

Изм. Копун Лист Медок Подп. Дата

236

2020/0001-ОЧ.ТЧ

Лист

18

1267860,08

289	386627,69	1267860,08
290	386626,53	1267859,31
291	386627,17	1267858
292	386625,92	1267857,16
293	386625,28	1267858,47
294	386622,21	1267856,42
295	386604,85	1267855,29
296	386601,09	1267852,77
297	386600,01	1267854,38
298	386599,75	1267854,22
299	386596,59	1267852,29
300	386597,88	1267850,38
301	386595,38	1267848,71
302	386595,25	1267848,92
303	386586,58	1267843,07
304	386587,09	1267842,27
305	386580,21	1267837,96
306	386579,84	1267838,56
307	386564,1	1267828,04
307	386558,64	1267825,02
308		
	386557,73	1267821,89
310	386546,75	1267815,83
311	386538,47	1267811,26
312	386525,09	1267803,87
313	386522,35	1267802,35
314	386499,04	1267851,67
315	386495,35	1267849,89
316	386525,6	1267785,89
317	386527,32	1267757,46
318	386521,81	1267756,12
319	386527,4	1267733,28
320	386526,21	1267731,29
321	386538,32	1267683,88
12	386541,91	1267686,03
	Контур №2	
322	386153,32	1268001,6
323	386155,04	1268001,94
324	386155,81	1267998,01
325	386154,05	1267997,66
326	386155,05	1267992,29
327	386156,5	1267992,58
328	386157,28	1267988,66
329	386155,79	1267988,36
330	386156,81	1267982,86
331	386155,57	1267982,61
332	386155,88	1267981,14
333	386157,08	1267981,39
334	386160,77	1267961,58
335	386160,68	1267955,32
336	386176,68	1267955,11
		-
337	386218,82	1267951,85
338	386218,51	1267947,87
339	386176,45	1267951,12

2020/0001-ОЧ.ТЧ

386627,69

289

Подп. и дата Взам. инв. №

Инв. № подп.

Изм.

Колуч

Лист

№док

Подп.

Дата

340	386172,18	1267951,17
341	386172	1267937,73
342	386178,08	1267859,97
343	386178,49	1267857,59
344	386177,1	1267857,38
345	386177,34	1267855,9
346	386178,74	1267856,12
347	386179,81	1267849,77
348	386183,2	1267840,71
349	386182,9	1267838,42
350	386187	1267821,22
351	386187,74	1267816,81
352	386190,2	1267783,07
353	386188,82	1267782,85
354	386189,05	1267781,37
355	386190,31	1267781,56
356	386190,72	1267775,92
357	386187,99	1267755,36
358	386188,18	1267752,31
359	386185,74	1267708,68
360	386188,13	1267692,02
361	386184,18	1267691,45
362	386181,73	1267708,45
363	386184,22	1267752,84
364	386184,03	1267755,89
365	386186,7	1267776,04
366	386186,34	1267780,94
367	386185,08	1267780,75
368	386184,85	1267782,24
369	386186,23	1267782,45
370	386183,77	1267816,33
371	386183,03	1267820,74
372	386182,51	1267822,94
373	386183,9	1267823,16
374	386183,66	1267824,64
375	386182,16	1267824,41
376	386179,15	1267837,01
377	386179,46	1267839,31
378	386178,59	1267841,63
379	386176,16	1267840,71
380	386174,75	1267844,46
381	386177,19	1267845,37
382	386175,93	1267848,72
383	386174,11	1267859,5
384	386172,84	1267875,76
385	386167,92	1267875,76
386	386167,63	1267879,24
387	386169,54	1267879,44
388	386169,29	1267882,57
389	386172,29	1267882,82
390	386171,27	1267895,73
391	386172,58	1267895,83
392	386172,46	1267897,33

Взам. инв. № Подп. и дата

Инв. № подп.

						2020/0001
Изм.	Котуч	Лист	№док.	Подп.	Дата	

Лист 1-ОЧ.ТЧ 19

393	3861/1,16	126/897,23
394	386168	1267937,6
395	386168,18	1267951,22
396	386157,34	1267951,37
397	386139,11	1267946,7
398	386142,72	1267932,61
399	386138,85	1267931,61
400	386135,23	1267945,7
401	386130,85	1267944,58
402	386114,95	1267940,5
403	386116,27	1267935,32
404	386112,4	1267934,33
405	386111,07	1267939,51
406	386109,52	1267939,11
407	386101,58	1267940,16
408	386101,07	1267936,29
409	386097,1	1267936,82
410	386097,62	1267940,69
411	386081,48	1267942,83
412	386080,86	1267942,63
413	386076,89	1267938,64
414	386077,52	1267943,35
415	386045,71	1267943,33
416	386042,79	1267947,62
417	386042,66	1267939,78
417	386038,66	1267939,78
418	-	-
419	386038,79	1267947,68
420	386031,64	1267947,79
421 422	386013,97	1267940,96
	386008,57	1267941,05
423	386008,52	1267937,95
424	386004,52	1267938,02
425	386004,57	1267941,11
426	385977,48	1267941,56
427	385977,44	1267939,26
428	385973,44	1267939,33
429	385973,48	1267941,62
430	385920,73	1267942,49
431	385916,34	1267942,16
432	385916,57	1267939,03
433	385912,58	1267938,73
434	385912,35	1267941,87
435	385883,26	1267939,71
436	385883,78	1267932,69
437	385879,79	1267932,4
438	385879,27	1267939,41
439	385878,27	1267939,34
440	385877,99	1267943,33
441	385920,61	1267946,49
442	386003,19	1267945,14
443	386003,6	1267970,14
444	386007,6	1267970,08
445	386007,19	1267945,07

386171,16

393

Подп. и дата Взам. инв. №

Инв. № подп.

Изм.

Котуч

Лист

№док

Подп.

Дата

2020/0001-ОЧ.ТЧ

770	300013,20	1201777,71
447	386030,93	1267951,8
448	386046,01	1267951,57
449	386075,9	1267947,6
450	386077,71	1267961,26
451	386081,67	1267960,73
452	386079,86	1267947,08
453	386096,95	1267944,81
454	386098,5	1267956,46
455	386102,46	1267955,94
456	386100,92	1267944,29
457	386109,28	1267943,18
458	386130,85	1267948,71
459	386140,14	1267951,09
460	386139,73	1267952,69
461	386143,61	1267953,68
462	386144,02	1267952,08
463	386156,68	1267955,33
464	386156,76	1267953,33
465	386153,8	1267901,24
		•
466	386148,13	1267976,1
467	386147,39	1267980,03
468	386153,07	1267981,09
469	386149,2	1268001,9
470	386153,16	1268002,47
322	386153,32	1268001,6
	Контур №3	
471	386327,34	1268006,39
472	386321,09	1267963,57
473	386318,35	1267960,13
474	386346,82	1267937,52
475	386353	1267933,8
476	386357,96	1267942,06
477	386363,29	1267948,81
478	386362,07	1267949,77
479	386363	1267950,95
480	386364,22	1267949,99
481	386370	1267957,32
482	386387,64	1267970,2
483	386392,02	1267970,67
484	386393,8	1267971,83
485	386406,75	1267972,64
486	386410,86	1267971,59
487	386415,64	1267971,22
488	386426,51	1267970,38
489	386427,83	1267976,36
490	386427,52	1267985,33
491	386427,66	1267986,81
491	386427,97	1267986,78
492	·	
493 494	386428,23	1267989,76
	386429,35	1267989,66
495	386429,48	1267991,12
496	386427,26	1267991,31

386013,26

446

Инв. № подп. Подп. и дата

Взам. инв. №

Изм. **Копун** Лист **№док** Подп. Дата

2020/0001-ОЧ.ТЧ

497	386425,97	1267995,61
498	386429,81	1267996,75
499	386431,2	1267992,09
500	386432,43	1267991,85
501	386431,95	1267986,43
502	386430,53	1267986,55
503	386430,4	1267985,07
504	386431,82	1267984,94
505	386430,49	1267970,07
506	386443,59	1267969,06
507	386448,57	1267958,5
508	386474,91	1267902,68
509	386471,26	1267901,04
510	386444,95	1267956,79
511	386440,96	1267965,25
512	386415,64	1267967,21
513	386410,86	1267967,58
514	386406,75	1267968,63
515	386393,8	1267967,81
516	386392,02	1267966,67
517	386389,17	1267966,37
518	386372,82	1267954,42
519	386367,36	1267947,51
520	386366,14	1267948,47
521	386365,21	1267947,29
522		•
	386366,43	1267946,33
523 524	386364,55	1267943,95
525	386365,83	1267942,95
	386363,35	1267939,8
526	386362,07	1267940,81
527	386361,3	1267939,83
528	386353,65	1267927,1
529	386350,33	1267922,59
530	386349,45	1267922,59
531	386346,66	1267918,8
532	386346,26	1267919,1
533	386345,37	1267917,89
534	386346,34	1267917,18
535	386336,24	1267903,44
536	386337,59	1267902,44
537	386335,17	1267899,25
538	386333,86	1267900,22
539	386326,63	1267890,38
540	386326,06	1267890,79
541	386325,2	1267889,57
542	386325,75	1267889,19
543	386303,3	1267858,56
544	386299,4	1267854,02
545	386296,6	1267856,08
546	386262,85	1267845,01
547	386262	1267847,63
548	386263,03	1267847,94
549	386264,69	1267849,82

386425,97

497

Подп. и дата Взам. инв. №

Инв. № подп.

						2020/0001-ОЧ.ТЧ
Изм.	Колуч	Лист	№док	Подп.	Дата	

	·	
550	386298,49	1267860,9
551	386299,45	1267860,19
552	386311,98	1267877,22
553	386303,04	1267883,79
554	386305,41	1267887,01
555	386314,35	1267880,44
556	386322,48	1267891,49
557	386321,94	1267891,88
558	386322,8	1267893,09
559	386323,36	1267892,69
560	386334,23	1267907,46
561	386327,85	1267912,15
562	386330,22	1267915,37
563	386336,6	1267910,68
564	386350,95	1267930,37
565	386344,53	1267934,22
566	386313,14	1267959,16
567	386254,64	1267952,16
568	386254,18	1267956,13
569	386298,8	1267961,47
570	386296,95	1267976,88
571	386300,92	1267977,36
572	386302,77	1267961,95
573	386314,32	1267963,33
574	386315,22	1267962,62
575	386317,29	1267965,21
576	386323,38	1268006,96
471	386327,34	1268006,39
	•	

Перечень координат характерных точек образуемой части для строительства объекта «Газопроводы высокого, среднего и низкого давления для газоснабжения пос. Разбросной муниципального района Сызранский» на земельном участке с кадастровым номером 63:33:0300000:2

Площадь ЧЗУ1 (S3) – 85 кв. м

Обозначение характер-	Координаты		
ных точек границ	X	Y	
I .	Контур №1		
3	386625,09	1267185,81	
577	386626,04	1267186,41	
578	386621,92	1267192,94	
9	386625,02	1267194,9	
10	386620,93	1267203,64	
11	386612,15	1267210,44	
5	386608,71	1267208,27	
4	386617,73	1267201,28	
3	386625,09	1267185,81	

нв. № подп.	Подп. и дата	Взам. инв. №

Изм.	Колуч	Лист	№док	Подп.	Дата

2020/0001-ОЧ.ТЧ

Перечень координат характерных точек образуемой части для строительства объекта «Газопроводы высокого, среднего и низкого давления для газоснабжения пос. Разбросной муниципального района Сызранский» на земельном участке с кадастровым номером 63:33:0300000:1

Площадь ЧЗУ1 (S4) – 124 кв. м

Обозначение характер-	Координаты			
ных точек границ	X	Y		
	Контур №1	L		
8	386625,18	1267195		
579	386626,7	1267195,96		
580	386626,55	1267196,19		
581	386645,51	1267208,16		
582	386643,51	1267211,41		
583	386643,41	1267211,57		
584	386624,36	1267199,54		
585	386615,77	1267212,72		
6	386612,34	1267210,56		
7	386621	1267203,84		
8	386625,18	1267195		

Перечень координат характерных точек образуемой части для строительства объекта «Газопроводы высокого, среднего и низкого давления для газоснабжения пос. Разбросной муниципального района Сызранский» на земельном участке

с кадастровым номером 63:33:0000000:1577 Площадь ЧЗУ1 (S5) – 39 кв. м

Обозначение характер-	Коорд	цинаты
ных точек границ	X	Y
	Контур №1	
586	386653,2	1267213,02
587	386652,11	1267217,06
588	386643,46	1267211,59
589	386643,5	1267211,43
590	386644,14	1267210,38
581	386645,51	1267208,16
586	386653,2	1267213,02

Изм.	Колуч	Лист	№док	Подп.	Дата

2020/0001-ОЧ.ТЧ

Перечень координат характерных точек образуемой части для строительства объекта «Газопроводы высокого, среднего и низкого давления для газоснабжения пос. Разбросной муниципального района Сызранский» на земельном участке с кадастровым номером 63:33:0304002:19 входящий в единое землепользование 63:33:0000000:56

Площадь ЧЗУ1 (S6) – 2823 кв. м

Обозначение характер-	Координаты		
ных точек границ	X	Y	
	Контур №1		
591	386645,99	1267328,45	
592	386614,5	1267371,1	
593	386609,2	1267378,33	
594	386651,51	1267288,28	
595	386667,13	1267248,45	
596	386669,31	1267236,78	
597	386650,06	1267224,63	
587	386652,11	1267217,06	
598	386652,53	1267215,52	
586	386653,2	1267213,02	
599	386655,26	1267205,45	
600	386692,18	1267228,62	
601	386689,24	1267238,13	
602	386688,02	1267240,06	
603	386685,46	1267254,54	
604	386668,5	1267297,43	
591	386645,99	1267328,45	

Перечень координат характерных точек образуемой части для строительства объекта «Газопроводы высокого, среднего и низкого давления для газоснабжения пос. Разбросной муниципального района Сызранский» на земельном участке с кадастровым номером 63:33:0304002:19 входящий в единое землепользование 63:33:0000000:56

Площадь ЧЗУ1 (S7) – 6914 кв. м

Обозначение характер-	Коорд	инаты
ных точек границ	X	Y
	Контур №1	
605	386545,62	1267688,25
606	386531,58	1267679,84
607	386575,92	1267505,26
608	386607,09	1267383,04
593	386609,2	1267378,33
592	386614,5	1267371,1
591	386645,99	1267328,45
604	386668,5	1267297,43
609	386625,35	1267388,63
610	386594,61	1267510,05
611	386548,6	1267690,03

Инв. № подп.	

Взам. инв.

Подп. и дата

Изм.	Копун	Лист	Молок	Подп.	Дата

-0 -		
605	20654562	1267600 25
חטס	186747.67	120/088,23
	300373,02	

Перечень координат характерных точек образуемой части для строительства объекта «Газопроводы высокого, среднего и низкого давления для газоснабжения пос. Разбросной муниципального района Сызранский» на земельном участке с кадастровым номером 63:33:0304003:550

Площадь ЧЗУ1 (S8) – 21 кв. м

Обозначение характер-	Координаты		
ных точек границ	X	Y	
	Контур №1		
18	386530,72	1267773,66	
20	386530,11	1267784,15	
19	386526,29	1267781,41	
18	386530,72	1267773,66	

Перечень координат характерных точек образуемой части для строительства объекта «Газопроводы высокого, среднего и низкого давления для газоснабжения пос. Разбросной муниципального района Сызранский» на земельном участке с кадастровым номером 63:08:0114046:2 входящий в единое землепользование 63:33:0000000:56

Площадь ЧЗУ1 (S9) – 542 кв. м

Обозначение характер- ных точек границ	Координаты	
	X	Y
l	Контур №1	
1	386594,33	1267199,19
2	386609,13	1267175,73
3	386625,09	1267185,81
4	386617,73	1267201,28
5	386608,71	1267208,27
1	386594.33	1267199.19

Инв. № подп.	Подп. и дата	Взам. инв. №

Изм.	Котуч	Лист	№док	Подп.	Дата

3. <u>Перечень и сведения о площади образуемых земельных участков, которые будут</u> <u>отнесены к территориям общего пользования или имуществу общего</u> <u>пользования</u>

Земельные участки, для строительства объекта «Газопроводы высокого, среднего и низкого давления для газоснабжения пос. Разбросной муниципального района Сызранский», которые после образования будут относиться к территориям общего пользования - отсутствуют.

4. Вид разрешенного использования образуемых земельных участков в соответствии с проектом планировки территории

Согласно пункту 3 части 5 статьи 43 Градостроительного кодекса Российской Федерации в проекте межевания территории помимо иных сведений должен быть указан вид разрешенного использования образуемых земельных участков в соответствии с проектом планировки территории в случаях, предусмотренных Градостроительным кодексом Российской Федерации.

Для образуемых земельных участков, сформированных на период строительства, вид разрешенного использования установлен: для строительства объекта «Газопроводы высокого, среднего и низкого давления для газоснабжения пос. Разбросной муниципального района Сызранский»

5. <u>Сведения о границах территории, в отношении которой</u> утвержден проект межевания территории

Особые условия использования территории, которые предусматривали бы полный запрет строительства линейного объекта местного значения «Газопроводы высокого, среднего и низкого давления для газоснабжения пос. Разбросной муниципального района Сызранский» в границах разработки проекта межевания территории - отсутствуют.

6. Зона с особыми условиями использования территории подлежащие установлению в связи с размещением планируемого объекта

Охранная зона газораспределительной сети

Обозначение характер-	Координаты		
ных точек границ	X	Y	
1	387249.99	1268411.70	
2	387255.14	1268392.15	
3	387266.96	1268367.32	
4	387268.47	1268364.33	

Взам. инв.

Подп. и дата

Инв. № подп.

			3			38/266.96	1268367.32	
			4			387268.47	1268364.33	
								Лист
						2020/00	001-ОЧ.ТЧ	27
Изм.	Котуч	Лист	№док	Подп.	Дата			27
							_	

5	387269.55	1268360.13
6	387262.84	1268353.90
7	387273.07	1268342.79
8	387280.51	1268349.61
9	387288.00	1268341.50
10	387288.52	1268341.97
11	387291.22	1268339.02
12	387290.71	1268338.55
13	387295.79	1268333.04
14	387334.95	1268299.86
15	387372.05	1268254.93
16	387374.15	1268251.09
17	387366.96	1268239.35
18	387380.19	1268215.04
19	387386.52	1268207.31
20	387390.55	1268200.74
21	387394.69	1268203.20
22	387400.48	1268205.31
23	387401.85	1268201.55
24	387396.24	1268199.51
25	387390.24	1268197.33
26	387392.04	1268190.51
27	387426.88	1268141.27
28	387420.88	1268125.07
28 29	387443.00	1268123.07
30	387441.09	1268118.06
31	387433.71	1268122.08
32	387423.47	1268139.19
33	387393.39	1268188.42
34	387383.33	1268204.89
35	387376.98	1268212.65
36	387365.17	1268234.27
37	387286.93	1268191.68
38	387204.89	1268165.74
39	387192.82	1268162.74
40	387187.53	1268161.43
41	387184.50	1268163.26
42	387181.32	1268160.08
43	387179.30	1268159.19
44	387178.11	1268158.82
45	387175.13	1268158.37
46	387170.13	1268159.71
47	387166.47	1268163.37
48	387166.23	1268163.90
49	387132.93	1268153.50
50	387104.27	1268168.85
51	387091.56	1268175.22
52	387050.51	1268161.59
53	387003.15	1268135.23
54	387006.00	1268130.14
55	387002.50	1268128.19
56	386999.66	1268133.29
57	386960.49	1268111.49

387269.55

Подп. и дата Взам. инв. №

Инв. № подп.

Изм.	Котуч	Лист	№док	Подп.	Дата	

1268107.15

59	386958.33	1268107.15
60	386957.00	1268109.55
61	386955.40	1268108.64
62	386947.29	1268107.61
63	386925.76	1268095.63
64	386909.10	1268086.12
65	386912.83	1268079.59
66	386909.35	1268077.61
67	386905.62	1268084.14
68	386899.30	1268080.53
69	386880.85	1268069.44
70	386884.57	1268063.26
71	386881.14	1268061.20
72	386877.43	1268067.38
73	386877.19	1268067.24
74	386866.74	1268057.71
75	386868.31	1268055.98
76	386865.35	1268053.29
	386863.78	1268055.01
78	386861.55	1268052.90
79	386836.99	1268038.15
80	386793.02	1267998.23
81	386787.63	1267986.99
82	386755.84	1267957.83
83	386726.79	1267929.18
84	386694.38	1267906.97
85	386674.56	1267891.39
86	386671.67	1267886.27
87	386669.20	1267881.69
88	386674.85	1267878.64
89	386672.95	1267875.12
90	386667.12	1267878.26
91	386666.96	1267878.10
92	386663.97	1267876.22
93	386629.93	1267856.29
94	386623.65	1267852.10
95	386618.66	1267851.78
96	386621.71	1267849.14
97	386619.09	1267846.12
98	386613.41	1267851.04
99	386606.53	1267850.59
100	386603.07	1267848.32
101	386601.24	1267846.46
102	386599.79	1267845.50
103	386598.79	1267845.23
104	386598.04	1267845.43
105	386566.35	1267824.25
106	386562.42	1267822.08
107	386561.56	1267822.08
108	386524.50	1267798.53
109	386529.94	1267786.98
1109	386531.41	1267762.96
110	300331.41	1207702.90

386961.83

386958.33

Подп. и дата Взам. инв. №

Инв. № подп.

Изм.

					1
					202
Колуч	Лист	№док	Подп.	Дата	

58

59

D20/0001-OЧ.ТЧ 29

111		1207701.07
112	386539.12	1267758.21
113	386540.18	1267755.57
114	386540.47	1267754.35
115	386540.76	1267751.99
116	386539.82	1267748.49
117	386542.01	1267746.30
118	386543.06	1267743.71
119	386543.36	1267742.50
120	386543.65	1267740.09
121	386542.31	1267735.09
122	386538.65	1267731.43
123	386536.05	1267730.38
124	386535.28	1267730.19
125	386532.88	1267729.90
126	386530.54	1267730.53
127	386587.18	1267508.18
128	386618.26	1267386.08
128	386662.35	1267293.00
130	386678.32	1267251.64
131	386680.90	1267237.30
132	386683.98	1267232.39
133	386623.63	1267194.35
134	386615.90	1267189.47
135	386613.04	1267186.48
136	386611.57	1267185.56
137	386606.57	1267184.22
138	386601.57	1267185.56
139	386598.11	1267188.89
140	386597.40	1267190.03
141	386596.06	1267195.03
142	386597.40	1267200.03
143	386600.69	1267203.47
144	386602.16	1267204.39
145	386607.16	1267205.73
146	386612.16	1267204.39
147	386615.62	1267201.06
148	386616.33	1267199.92
149	386617.58	1267195.26
150	386621.49	1267197.73
151	386678.45	1267233.68
152	386676.97	1267236.13
153	386674.46	1267250.56
154	386658.65	1267291.36
155	386614.49	1267384.66
156	386583.30	1267507.20
157	386526.21	1267731.24
158	386526.87	1267731.24
159	386524.22	1267734.90
160	386523.17	1267734.90
161	386522.87	1267738.73
162	386522.58	1267741.12
163	386523.52	1267744.62

386535.46

Инв. № подп. Подп. и дата

Взам. инв. №

Изм. Клуч Лист Медк Подп. Дата

111

2020/0001-ОЧ.ТЧ

1267749.45

165	386520.27	1267749.45
166	386519.98	1267750.66
167	386519.69	1267753.02
168	386521.03	1267758.02
169	386524.69	1267761.68
170	386527.03	1267762.62
171	386525.60	1267785.89
172	386444.95	1267956.79
173	386440.96	1267965.25
174	386404.76	1267968.05
175	386389.17	1267966.37
176	386372.82	1267954.42
177	386364.55	1267943.95
178	386365.83	1267942.95
179	386363.35	1267939.80
180	386362.07	1267940.81
181	386361.26	1267939.78
182	386354.89	1267929.17
183	386353.59	1267927.02
184	386337.14	1267904.67
185	386338.42	1267903.73
186	386336.05	1267900.51
187	386334.77	1267901.45
188	386300.89	1267855.41
189	386299.71	1267853.79
190	386296.55	1267856.04
191	386295.62	1267855.76
192	386262.85	1267845.01
193	386261.61	1267848.81
194	386294.10	1267859.47
195	386298.07	1267861.20
196	386299.45	1267860.19
197	386311.98	1267877.22
198	386303.04	1267883.79
199	386305.41	1267887.01
200	386314.35	1267880.44
201	386334.23	1267907.46
202	386327.85	1267912.15
203	386330.22	1267915.37
204	386336.60	1267910.68
205	386350.31	1267929.32
206	386350.95	1267930.37
207	386344.64	1267934.16
208	386313.14	1267959.16
209	386298.36	1267957.39
210	386218.66	1267947.86
211	386176.50	1267951.11
212	386172.18	1267951.17
213	386172.00	1267937.73
214	386176.39	1267881.62
215	386178.08	1267859.99
216	386179.81	1267849.77

386521.33

386520.27

164 165

Подп. и дата Взам. инв. №

Инв. № подп.

Изм. Клуч Лист №док Подп. Дата

2020/0001-ОЧ.ТЧ

217	386184.12	126/838.26
218	386187.77	1267816.71
219	386189.21	1267796.71
220	386190.62	1267775.20
221	386187.48	1267751.45
222	386185.56	1267709.92
223	386187.96	1267693.08
224	386184.10	1267692.45
225	386181.55	1267709.79
226	386183.48	1267751.74
227	386186.60	1267775.27
228	386185.22	1267796.43
229	386183.77	1267816.33
230	386180.24	1267837.22
231	386178.59	1267841.63
232	386176.16	1267840.71
233	386174.75	1267844.46
234	386177.19	1267845.37
235	386175.93	1267848.72
236	386174.12	1267859.41
237	386172.96	1267874.16
238	386168.06	1267873.78
239	386167.75	1267877.77
240	386172.65	1267878.15
241	386172.48	1267880.32
242	386171.48	1267880.24
243	386171.17	1267884.23
244	386172.17	1267884.30
245	386168.00	1267937.51
246	386168.18	1267951.31
247	386157.34	1267951.22
248	386139.11	1267946.70
249	386142.72	1267943.70
250	386138.85	1267932.61
251	386135.23	1267945.70
252	386131.35	1267944.71
253	386114.95	1267940.50
254	386116.27	1267940.30
255	386112.40	1267934.33
256	386111.07	1267939.51
257	386109.55	1267939.11
258	386104.55	1267940.16
259	386101.38	1267936.29
260 261	386097.10	1267936.82
261	386097.62 386081.48	1267940.69 1267942.83
263	386080.86	1267938.12
263 264		1267938.12
	386076.89	1267943.35
265	386077.52	
266	386045.71	1267947.57
267	386042.79	1267947.62
268	386042.66	1267939.78
269	386038.66	1267939.85

386184.12

Взам. инв. № Подп. и дата

Инв. № подп.

Изм. Котуч Лист №док Подп. Дата

217

2020/0001-ОЧ.ТЧ

271	386031.64	1267947.79
272	386014.03	1267940.98
273	386008.57	1267941.05
274	386008.52	1267937.95
275	386004.52	1267938.02
276	386004.57	1267941.11
277	385977.48	1267941.56
278	385977.44	1267939.26
279	385973.44	1267939.33
280	385973.48	1267941.62
281	385920.73	1267942.49
282	385916.34	1267942.16
283	385916.57	1267939.03
284	385912.58	1267938.73
285	385912.35	1267936.73
286	385883.26	1267939.71
287	385883.78	1267932.69
288	385879.79	
		1267932.40
289	385879.03	1267943.39
290	385912.05	1267945.86
291	385920.57	1267946.49
292	386003.19	1267945.14
293	386003.60	1267970.14
294	386007.60	1267970.08
295	386007.19	1267945.07
296	386013.26	1267944.97
297	386031.29	1267951.80
298	386045.90	1267951.57
299	386075.90	1267947.60
300	386077.71	1267961.26
301	386081.67	1267960.73
302	386079.86	1267947.08
303	386096.95	1267944.81
304	386098.50	1267956.46
305	386102.46	1267955.94
306	386100.92	1267944.29
307	386109.28	1267943.18
308	386130.36	1267948.58
309	386140.14	1267951.09
310	386139.73	1267952.69
311	386143.61	1267953.68
312	386144.02	1267952.08
313	386156.68	1267955.32
314	386156.76	1267961.24
315	386153.80	1267977.16
316	386148.13	1267976.10
317	386147.39	1267980.03
318	386153.07	1267981.09
319	386152.01	1267986.77
320	386149.23	1268000.79
320	386155.04	1268001.94
322	386155.81	1267998.01

386038.79

270

Подп. и дата Взам. инв. №

Инв. № подп.

Изм.

Котуч

Лист

№док

Подп.

Дата

2020/0001-ОЧ.ТЧ

323	386153.94	1267997.64
324	386155.00	1267992.28
325	386156.50	1267992.58
326	386157.28	1267988.66
327	386155.78	1267988.36
328	386155.94	1267987.53
329	386160.78	1267961.56
330	386160.68	1267955.32
331	386176.62	1267955.11
332	386218.66	1267951.86
333	386298.80	1267961.48
334	386296.95	1267976.88
335	386300.92	1267977.36
336	386302.77	1267961.96
337	386314.33	1267963.33
338	386315.22	1267962.62
339	386317.29	1267965.21
340	386323.38	1268006.96
341	386327.34	1268006.39
342	386321.12	1267963.52
343	386318.35	1267960.13
344	386346.82	1267937.52
345	386353.00	1267933.80
346	386357.90	1267941.96
347	386370.04	1267957.38
348	386387.65	1267970.21
349	386404.71	1267972.08
350	386426.51	1267970.38
351	386428.38	1267991.44
352	386427.04	1267995.92
353	386430.87	1267997.07
354	386432.43	1267991.73
355	386430.49	1267970.07
356	386443.57	1267969.06
357	386448.57	1267958.50
358	386522.28	1267802.29
359	386557.73	1267821.89
360	386558.65	1267825.04
361	386564.10	1267828.04
362	386597.77	1267850.55
363	386596.57	1267852.33
364	386599.89	1267854.56
365	386601.09	1267852.77
366	386604.86	1267855.28
367	386622.21	1267856.42
368	386627.74	1267860.11
369	386661.75	1267880.02 1267881.45
370	386664.02	
371	386670.97	1267894.17
372	386691.70	1267910.44
373	386724.04	1267932.62
374	386752.72	1267960.95
375	386783.98	1267989.60

386153.94

323

Подп. и дата Взам. инв. №

Инв. № подп.

Изм.

Колуч

Лист

№док

Подп.

Дата

2020/0001-ОЧ.ТЧ

310	300707.77	1200000.73
377	386834.45	1268041.80
378	386858.69	1268056.32
379	386862.30	1268059.61
380	386865.53	1268062.55
381	386861.46	1268067.01
382	386864.42	1268069.71
383	386868.49	1268065.25
384	386874.51	1268070.75
385	386897.03	1268084.29
386	386922.76	1268098.98
387	386945.85	1268111.83
388	386953.84	1268112.82
389	387048.91	1268165.69
390	387091.57	1268179.86
391	387092.65	1268179.60
392	387106.24	1268172.78
393	387133.38	1268158.26
394	387165.04	1268168.14
395	387163.04	1268169.12
396	387164.89	1268174.12
397	387160.23	1268174.12
398	387171.92	1268177.78
398	387171.92	1268178.07
400	387176.09	
400		1268179.49 1268178.15
401	387181.09 387184.75	1268174.49
403	387185.63	1268174.49
404		1268171.72
405	387185.87	
	387186.32	1268168.74
406	387185.88	1268167.09
407	387188.18	1268165.71
408	387191.85	1268166.62
409	387203.79	1268169.60
410	387285.36	1268195.40
411	387298.89	1268202.76
412	387298.61	1268203.28
413	387302.12	1268205.19
414	387302.40	1268204.67
415	387363.26	1268237.79
416	387362.36	1268239.51
417	387369.52	1268251.20
418	387368.73	1268252.65
419	387332.08	1268297.04
420	387293.01	1268330.11
421	387280.28	1268343.98
422	387272.88	1268337.10
423	387257.19	1268354.06
424	387264.93	1268361.26
425	387264.50	1268363.18
426	387263.35	1268365.60
427	387251.32	1268390.95
428	387246.12	1268410.68

386789.44

Инв. № подп. Подп. и дата

Взам. инв. №

Изм.	Колуч	Лист	№док	Подп.	Дата

376

ОССИВСКАЯ ФЕДЕРАЦИЯ САМАРСКАЯ ОБЛАСТЬ МУНИЦИПАЛЬНЫЙ РАЙОН СЫЗРАНСКИЙ

АДМИНИСТРАЦИЯ сельского поселения Волжское

ПОСТАНОВЛЕНИЕ

«14» октября 2019г.

О разработке документации по планировке территория в составе проекта планировки территории и проекта межевания территории для строительства газопровода: «Газопроводы высокого, среднего и низкого давления для газоснабжения п. Разбросной муницинального района Сызранский»

В целях установления границ земельного участка, предназначенного для строительства линейного объекта: «Газопроводы высокого, среднего и низкого давления для газоснабжения п. Разбросной муниципального района Сызранский», в соответствии со статьей 45 Градостроительного кодекса Российской Федерации, Федеральным законом от 06.10.2003 № 131- ФЗ «Об общих принципах организации местного самоуправления в Российской Федерации», Генеральным планом сельского поселения Волжское муниципального района Сызранский Самарской области, утвержденным решением Собрания представителей сельского поселения Волжское муниципального района Сызранский Самарской области № 31 от 12.12.2013, Правилами землепользования и застройки сельского поселения Волжское муниципального района Сызранский Самарской области, утвержденными решением Собрания представителей сельского поселения Волжское муниципального района Сызранский Самарской области № 34 от 19.12.2013, администрация сельского поселения Волжское муниципального района Сызранский Самарской области:

постановляет:

документации по планировке Приступить к разработке территории в составе проекта планировки территории и проекта межевания территории для строительства газопровода: «Газопроводы высокого, среднего и низкого давления для газоснабжения п. Разбросной муниципального района Сызранский».

Организовать учет предложений от граждан и юридических лиц о порядке, сроках подготовки и содержании документации, указанной в

Подп. и дата	
Инв. № подп.	
E	I

Взам. инв. №

Дата Котуч Лист №док Подп.

2020/0001-ОЧ ТЧ

пункте 1 настоящего постановления, по выресу: Самарская область, Сызранский район, пос. Сборный, ул. Новая, 6.

- 3. Осуществить проверку документации, указанной в пункте 1 настоящего постановления на соответствие требованиям Градостроительного кодекса Российской Федерации, Генерального плана сельского поселения Волжское муниципального района Сызранский Самарской области, Правил землепользования и застройки сельского поселения Волжское муниципального района Сызранский Самарской области, требованиям технических и градостроительных регламентов с учетом границ территорий объектов культурного наследия (памятников истории и культуры) народов Российской Федерации, границ территорий вновь выявленных объектов культурного наследия, границ зон с особыми условиями использования территорий и представить ее Главе сельского поселения Волжское муниципального района Сызранский Самарской области.
- 4. Предложения физических и юридических лиц о порядке, сроках подготовки и содержании документации по планировке территории принимаются на имя Главы сельского поседения Волжское муниципального района Сызранский Самарской области в течение двадцати дней со дня официального опубликования пастоящего постановления по адресу: Самарская область, Сызранский район, пос. Сборный, ул. Новая, 6.
- Опубликовать настоящее постановление на официальном сайте администрации Сызранского района и в средствах массовой информации в газете «Волжский Вестник».
- Контроль за исполнением настоящего постановления оставляю за собой.

Глава сельского поселення Волжское муниципального района Сызранский Самарской области



И.Н.Ярусова

Подп. и дата								
подп.		è				-		TO SERVICE STATE OF THE PARTY O
Ž								Лист
Инв.							2020/0001-ОЧ.ТЧ	37
1	Изм.	Колуч	Лист	№док	Подп.	Дата		31
	 				·			

Приложение Б

«УТВЕРЖДАЮ»

Руководитель МКУ УСЖКДХ азминистрация Съзранского района

ТЕХНИЧЕСКОЕ ЗАДАНИЕ

на разработку проекта планировки территории, проекта межевания территории для етроительства объекта «Газопроводы высокого, среднего и иззкого давления для газоснабжения п. Разбросной мунаципального района Сызрапский»

1. Основание для разработки	Постановление администрации сельского поселения Волжское муниципального района Сызранский Самарской области № 208 от 14.10.2019 «О разработке документации по планировке территории в составе проекта планировки территория и проекта межевания территории для строительства газопровода: «Газопроводы высокого, среднего и низкого давления для газоснебжения п. Разбросной муниципального района Сызранский».
2. Цель выполнения работ	 Установление границ застроенных земельных участков и границ незастроенных земельных участков, планируемых для предоставления воридическому липу под строительство линейного объекта; Определение зоны планируемого размешения линейного объекта в соответствии с документами территориального яланирования муниципального образования; Определение границ формируемого земельного участка; Разработка проекта зоны с особыми условиями использования территории планируемого к размещению линейного объекта; При необходимости корректировка земельного участка, поставленного на кадастровый учет или постановка на госудиретвенный кадастровый учет образованного земельного участка на основании проекта межевания территории.
3. Нормативная правовая и методическая бата	-Градостроительный кодекс Российской Федерации - Земельный кодекс Российской Федерации - Федеральный закон "О государственной рагистрации недакжимости" от 13.07.2015 N 218-ФЗ -Постановление Правительства РФ от 12 мая 2017 г. № 564 "Об утверждении Положения о составе и содержании проектов планировки территории, предусматривающих размещение одного или нескольких линейных объектов" -Генеральный план сельского поселения Волжекое Собрания предетавителей сельского поселения Волжекое муниципального района Сызранский Самарской области «Об утверждения правил земленользования и застройки сельского поселения Волжекое муниципального района Сызранский Самарской области» 12.12.2013г. № 31; -Правила земленользования и застройки сельского поселения Волжекое, утвержденные решением Собрания представителей сельского поселения Волжекое, утвержденные решением Собрания представителей сельского поселения Волжекое муниципального района Сызранский Самарской области «Об

Взам. инв. №	
Подп. и дата	
Инв. № подп.	

Изм.	Колуч	Лист	№док	Подп.	Дата	

	утверждении правил земленользювания и застройки сельского поседения Волжское муниципального района Сызранский Самарской областия 19.12.2013г. № 34; -Иные нормативные акты: муниципальные и государственные программы, утвержденные проекты градостроительного развития территории и др.; -Нормативы градостроительного сельского поседения Волжское. -Действующие технические регламенты, санитарные нормы и правида строительные нормы и правида, иные нормативные документы.
4. Терригория проектирования и вид линейного объекта	Вид илинируемого к размещению линейного объекта: газопроводы высокого, среднего, низкого давления. Территория в границах и. Разбросной муниципального района Сызранский Ориентировочная площиды земельного участка 6 га. Площады земельного участка рассчитывать, неходя из вырины волось отвода: по землям населенных пунктов — 4 м; по землям сельскохозяйственного назначения — 20 м. Протяженность газопровода 4,6 км.
5. Исходные материалы	 Просктиве решения строительства системы газоснабжения; Материалы и результаты инженерных изысканий. Подрядчик самостоятельно осуществляет сбор и актуализацию общю данных по земленользованию, использованию территерии статистических данных, данных о зарегистрированиом прави собственности на земельные участки, о природно-климатических условиях, илженерном благоустройстве территории и иной информации.
6. Основные этапы подготовки документации по планировке территории, проверка, согласование, публичные слушания.	 зтап. Подготовка проекта планировки территории. этап. Подготовка проекта планировки территории. этап. Направление разработчиком документации по планировка территории в МКУ УСАЖКДХ администрации Сызранского района проверки материалов на соответствие действующему законодительству. МКУ УСАЖКДХ администрации Сызранского района - осуществляет проверку на соответствие разработанной документации по планировке территории части 10 статьи 45 Градостроизельного колекса РФ, настоящего Технического задании; по результация проверки МКУ УСАЖКДХ администрацию съпранского района каправляет проверенную документацию и администрацию сельского поселения Волжское муниципального района Сызранский: администрации сельского поселения Волжское муниципального района Сызранский организует и проводит публичные слушания по документации по планировке территории. этап. Проведение публичных слушаний по проекту планировки территории и проекту межевания территории в срок, установленный действующим законодательством. Разработчик принимает непосредственное участие в представлении и защите проекта планировки территории и проекта межевания территории на публичных слушаний предоставляются разработчиком безвозмедано. Подрядчик отвечает на завлечания и предложения, отвечает на завлечания и предложения.

Инв. № подп. Подп. и дата

Изм.

Котуч

Лист

№док

Подп.

Взам. инв. №

Дата

2020/0001-ОЧ.ТЧ

Лист

40

	подученные в коде проверки и согласования проекта, готовит аргументированные обоснования учёта или отклонения поступивших замечаний и предложений, корректирует проект планировки и межевания территории, предусматривающий размещение линейного объекта. - администрация сельского поселения Волжское муниципального района Сызранский обеспечивает подготовку и официальное опубликование заключения о результитах публичных слушаний по проекту планировки территории и проекту межевания территории. - администрация сельского поселения Волжское муниципального района Сызранский направляет разработанную документацию по планировке территории с заключением о результатах публичных слушаний Главе сельского поселения Волжское для принятия решения о сё утверждении или отклонении такой документации и направлении её на доработку. 6 этап. Корректировка (при необходимости) материалов по замечаниям администрации сельского поселения Волжское муниципального района Сызранский, по результатам публичных слушаний. 7 этап. Принятие постановления администрации сельского поселения Волжское муниципального района Сызранский об утверждении разработанной документации по планировке территории.
7.Дополнительные требования	Разработать обзорную схему с экспликацией земленользователей, попадлющих под строительство трассы системы водоснабжения (земли частников) и схемы с экспликациями на каждого собственника (для согласования). Для изображения жементов, повторяющихся на различных чертежах и схемах, применяются идентичные условные обозначения и прозрачные краски, не закрывающие топографо-теодезическую подоснову. Чертежи планировки территории могут быть объединены в один чертёж планировки территории, либо выполнены в виде отдельных схем. Положения о размещении могут быть отображены на чертеже планировки территории. Материалы по обоснованию проскта планировки территории могут выполняться в виде отдельных томов или быть объединены в один чертёж межевания территории могут быть объединены в один чертёж межевания территории могут быть объединены в один чертёж межевания территории любо выполнены в виде отдельных схем. Все листы документации по планировке территории должны быть
	поличенные со стороны разработчика, должности, фамилии, имена и отчества ответственных лиц должны быть написаны разборчило, не должны содержать исправлений или подчисток. В случае объединения пистов в тома они должни быть спиты, пронумерованы и скреплень подписыю и печатью (при наличии) со стороны разработчика. Разработчиком в администрацию сельского поселения Волиское муниципального района Сызранский на 4 этапе, указанном в разделе быстоящего Технического задания, в 1 (одном) экземпляре на бумажном носителе и пл одном электронном носителе (CD-диск) в формате pdf.
8.Порядок сдачи работ	Передать Закатчику: - утвержденные органом местного самоуправления проект вланировко территории и проект межевания территории - в 3 экз. на бумажной основе и 1 экз. в электронном виде

2020/0001-ОЧ.ТЧ

Взам. инв. №

Подп. и дата

Инв. № подп.

Изм.

Котуч

Лист

№док

Подп.

Дата

	 экспликацию земленользователей, попадающих под строительство трассы газопровода — 2 экземпляра схемы с экспликациями — по 2 экземпляра на каждого собственника вышиска из ЕГРН ин земельный участок под строительство - 1 экз.
9. Срок выполнения работ	Срек — 31 января 2020г.

Взам. инв. №								
Подп. и дата								
Инв. № подп.								
Š								Лист
Інв.							2020/0001-ОЧ.ТЧ	41
1	Изм.	Колуч	Лист	№док	Подп.	Дата		71

Приложение В



АДМИНИСТРАЦИЯ Сызранского района Самарской области

446001, г.Сызрапь, ул. Советская, 41-а, телефон (8464) 98-70-21 факс (8464) 98-66-61

" 11 2019 r. №

Ha No 21 or 05.11.2019 r.

Генеральному директору ООО «ГеоТехПроект»

В.А. Сагитову

443015, г. Самара, ул. Осетинская, д. 2 кв.392

Уважаемый Владислав Алексеевич!

Администрация Сызранского района Самарской области, рассмотрев Ваш запрос о предоставлении информации, сообщает об отсутствии в границах земельного участка для размещения планируемого линейного объекта: «Газопроводы высокого, среднего и низкого давления для газоснабжения п. Разбросной муниципального района Сызранский»:

- ранее выданных разрешений на проектирование и (или) строительство объектов коммунально-бытового назначения и иных объектов капитального строительства;
- ранее выданных разрешений на проектирование и (или) строительство объектов федерального значения, объектов регионального значения, объектов местного значения;
 - утвержденных проектов планировки территории;
- ранее утвержденных схем расположения земельных участков на кадастроном плане территории и (или) землеустроительной документации;

- утвержденных в установленном порядке красных линий.

Глава муниципального района Сызранский

Взам. инв.

Жуу В.А. Кузнецова

Подп. и дата			Тиме 9866	фена / 71	A.E.			
подп.								
Š								Лист
Инв.							2020/0001-ОЧ.ТЧ	42
Z	Изм.	Колуч	Лист	№док	Подп.	Дата		42
		ı	1					'

Приложение Г



АДМИНИСТРАЦИЯ Сызранского района Самарской области

446001, г.Сызрань, ул.Советская, 41-а, телефон (8464) 98-70-21 факс (8464) 98-66-61 «И и И 2019 г. № ЗИЗЗ

На № 22 от 05.11.2019 г.

Генеральному директору ООО «ГеоТехПроект»

В.А. Сагитову

443015, г. Самара, ул. Осетинская, д. 2 кв.392

Уважаемый Владислав Алексеевич!

Администрация Сызранского района Самарской области, рассмотрев Ваш запрос о предоставлении информации, сообщает об отсутствии земель особо охраняемых природных территорий местного значения, попадающих в зону размещения планируемого линейного объекта: «Газопроводы высокого, среднего и низкого давления для газоснабжения п. Разбросной муниципального района Сызранский».

Глава муниципального района Сызранский

Mysf

В.А. Кузненова

Тимофеева А.
986671

Взам. инв.

Подп. и дата

Инв. № подп.

Изм.	Колуч	Лист	№док	Подп.	Дата	

2020/0001-ОЧ.ТЧ

Приложение Д



министерство ЛЕСНОГО ХОЗЯЙСТВА, ОХРАНЫ ОКРУЖАЮШЕЙ СРЕДЫ И ПРИРОДОПОЛЬЗОВАНИЯ САМАРСКОЙ ОБЛАСТИ

443013 г. Самара, ул. Дачная 4 Б тел. 263-31-70; тел./факс 263-28-55 E-mail: MNR/a/samregion.ru

2 Z HOR 2019.

Ha No. як. 27/28751

Директору ООО «ГеоТехПроект» В.А. Сагитову

ул. Осетинская, дом 2, кв.392, г. Самара,443015

Ваш запрос о предоставлении сведений, необходимых для выполнения работ по разработке проекта планировки и проекта межевания территорни по объекту: «Газопроводы ереднего низкого давления высокого, Разбросной муниципального района газоснабжения П. министерством лесного козяйства, охраны окружающей природопользования Самарской области рассмотрен.

Согласно представленного каталога координат в формате mif/mid, указанный участок, в соответствии со сведениями, содержащимися государственном лесном реестре и подтвержденными путем ввода координат в программу ГИС ИНГЕО, к землям лесного фонда не относится, особо защитные участки лесов на объекте изысканий отсутствуют.

И.о. руководителя управления лесного планирования и организации лесопользования департамента лесного хозяйства

Дата

Н.Ф. Милюков

Помогаева 2541030

Инв. № подп.					
\$					
Инв.					
1	Изм.	Котуч	Лист	№док	Подп.

инв.

Взам.

Подп. и дата

2020/0001-ОЧ ТЧ

Приложение Е

лесного хозяйства, ОКРУЖАЮЩЕЙ СРЕДЫ И природопользования САМАРСКОЙ ОБЛАСТИ

440017 r. Cumpu. vo. Zhrunas, 4-6 iun. 263-21-70; rox (60)0/263-28-85 E-mail: MNSt accumegator, ro

Директору ООО «ГеоТехПроект»

В.А. Сагитову

ул. Осетинская, д. 2. кв. 392, г. Самара, 443015

15 HOR 2019 No 27-04-01/26654

Ha № 23 от 06.11.2019 г.

Министерство лесного хозяйства, охраны окружающей среды Самарской области сообщает, что на природопользования предоставленных материалов (вх. № 27/28756 от 06.11.2019), в соответствии с Водного кодекса Российской Федерации, по данным картографической основы программы ГИС ИнГео, исправинваемый Вами земельный участок по объекту: «Газопроводы высокого, среднего и низкого давления для газоснабжения п. Разбросной муниципального района Сызранский», находится частично в береговой полосе, частично в водоохранной зоне водного объекта. Также сообщаем, что на испрацинаемом земельном участке находится поверхностный волный объект.

Координаты земельного участка:

76 7. 7. 7.	N: 0' 0' 0' 0' 0' 0' 0' 0' 0' 0' 0' 0' 0'	64 69 60 10	786701786 1367197147 886876171 1357198136 586874237 136736237 78676686 136777988	28 20 31 31	380125141 12009588 380125748 120693866 38017662 120894412 88618018 120798633
4	301300.03 1200173.03	18	286-400,60 (26-7943,13 2662-600 (26-796,04	32	200/25 ART 12/49/3/78
2	20/12/04/04 12/04/12/05 20/12/02/04 12/04/08/16/	20	1807 Tall 124 7807 No.	34	38454438 (2078)839
8	587179.65 1200016.00	28	58023049 339103071	35	200047211 (20793130)
	500077.63 [254100.03		Smith 1217047.14	22	18680070 [568000.00] 20102207 (568200.03
10	396808.71 (268.071,79) 386.779.93 126.7978.64	100	38007.4.12 126740.00 38007.42 126742.22	36	88/187.79 1268289.47
1.5	386604.04 1267813.87	24	191901418 121/197472	34	397296JW - 1248349,3V
12	386676,09 126776731 386683-07 1267713-17	26	201002 No. 128900 TX	25	907040/E (200025.4)

Заместитель министра

M.B. Illaro

Дзяеся 2667413

№ подп.							
<u>§</u>							
Инв.							
Ä		Изм.	Котуч	Лист	№док	Подп.	Дата
	•						•

Взам. инв.

Подп. и дата

2020/0001-ОЧ ТЧ

45

Приложение Ж



МИНИСТЕРСТВО ЛЕСНОГО ХОЗЯЙСТВА, ОХРАНЫ ОКРУЖАЮШЕЙ СРЕДЫ И природопользования САМАРСКОЙ ОБЛАСТИ

443013 г. Самара, ул. Дачная 4 Б тел. 263-31-70; тел/факс 263-28-55 E-mail: MNR@samregion.ru

Директору ООО «ГеоТехПроект»

В.А.Сагитову

ул. Осетинская, д. 2, кв. 392, г. Самара, 443015

No 27 - DS-0446009

Ha No 25 or 05.11.2019

Уважаемый Владислав Алексеевич!

хозяйства, Министерство лесного охраны окружающей и природопользования Самарской области рассмотрело Ваш запрос и сообщает следующее.

На основании представленных Вами картографических материалов и каталога координат на объекте «Газопроводы высокого, среднего и низкого давления для газоснабжения п. Разбросной муниципального района Сызранский» особо охраняемые природные территории регионального значения отсутствуют.

И.о. руководителя управления региональной экологической политики Е.М.Пономарева

и дата		Гвоздева	263723
Подп. и			

Взам. инв.

Инв. № подп.

Изм.	Котуч	Лист	№док	Подп.	Дата	

2020/0001-ОЧ ТЧ

Приложение 3



УПРАВЛЕНИЕ ГОСУДАРСТВЕННОЙ ОХРАНЫ ОБЪЕКТОВ КУЛЬТУРНОГО НАСЛЕДИЯ САМАРСКОЙ ОБЛАСТИ

Волжений простект, д. 19, г. Самира, 443071. Тел. (846) 337-83-26 email: ugookuta samregion.ru: http://nasledie.samregion.ru ОКПО 43910132; ОГРН 1156313037000; ИНИ-КПП 6311159468/631101001

05-12,2019 No Y3/6199

Ha № 26 or 05.11.2019

О предоставлении информации

Директору ООО «ГеоТехПроект»

В.А. Сагитову

ул. Осетинская, 2, кв. 392, г. Самара, 443015

Уважаемый Владислав Алексеевич!

Управление государственной охраны объектов культурного наследия Самарской области (далее — Управление), рассмотрев Ваш запрос от 05.11.2019 № 26, сообщает следующее.

На земельном участке, отводимом для проведения работ по объекту: «Газопроводы высокого, среднего и низкого давления для газоснабжения п.Разбросной муниципального района Сызранский» (согласно приложенной схеме и координатам), объекты культурного наследия, включенные в единый государственный реестр объектов культурного наследия народов Российской Федерации, и выявленные объекты культурного наследия (памятники архитектуры, истории и культуры) отсутствуют.

Испрациваемый земельный участок расположен также вне зон охраны и защитных зон объектов культурного наследия.

Вместе с тем, Управление не имеет данных об отсутствии на указанном участке объектов, обладающих признаками объектов культурного наследия, в том числе, объектов археологического наследия.

Взам. инв. №	
Подп. и дата	
Инв. № подп.	

Изм.	Колуч	Лист	№док	Подп.	Дата	

2020/	0001	-ОЧ	ТЧ
2020/	0001	O 1.	

2

В соответствии со ст.30 Федерального Закона № 73-ФЗ от 25.06.2002 «Об объектах культурного наследия (памятниках истории и культуры) народов Российской Федерации» (далее – Федеральный закон) в случае, если орган охраны объектов культурного наследия не имеет данных об отсутствии на землях, подлежащих воздействию земляных, строительных, мелиоративных, хозяйственных работ и иных работ, объектов, обладающих признаками объекта культурного наследия, указанные земли являются объектами государственной историкокультурной экспертизы (далее - историко-культурная экспертиза).

Историко-культурная экспертиза проводится до начала землеустроительных, земляных, строительных, мелиоративных, хозяйственных и иных работ, осуществление которых может оказывать прямое или косвенное воздействие на объект, обладающий признаками объекта культурного наследия, и (или) до утверждения градостроительных регламентов. Заказчик работ, подлежащих историко-культурной экспертизе, оплачивает ее проведение (ст.31 Федерального закона).

Заключение историко-культурной экспертизы является основанием для принятия соответствующим органом охраны объектов культурного наследия решения о возможности проведения землеустроительных, земляных, строительных, мелиоративных, хозяйственных и иных работ (ст.32 Федерального закона).

С учетом изложенного, в соответствии с Федеральным законом для получения заключения о возможности проведения работ по объекту: «Газопроводы высокого, среднего и низкого давления для газоснабжения п.Разбросной муниципального района Сызранский» (согласно приложенной схеме и координатам), в адрес Управления необходимо представить результаты проведенных археологических полевых работ на земельном участке, предполагаемом к хозяйственному освоению, и заключение историко-культурной экспертизы по результатам проведенных археологических полевых работ на вышеназванном земельном участке.

Врио руководителя

В.М. Филипенко

Крамарев 3375618

подп.							
Инв. № подп.							
И	Изм.	Колуч	Лист	№док	Подп.	Дата	

Взам. инв.

Подп. и дата

2020/0001-ОЧ ТЧ



ФЕДЕРАЛЬНОЕ АГЕНТСТВО ПО НЕДРОПОЛЬЗОВАНИЮ (РОСНЕДРА)

ДЕПАРТАМЕНТ
ПО НЕДРОПОЛЬЗОВАНИЮ
ПО ПРИВОЛЖСКОМУ
ФЕДЕРАЛЬНОМУ ОКРУГУ
(ПРИВОЛЖСКИЕДРА)

пл. М. Горьвого, 4/2, г. Н. Новгород, 603000 Теп/фикс (831) 433-74-03, тел.: 433-78-91 E-mail: <u>privolzh@rosnedra.gov.ru</u>

29 12 2019 № СМ-ПФО-13-00-36/ 3691 на № 29 от 02.12.2019 Директору ООО «ГеоТехПроект»

В.А. Сагитову

ул. Осетинская, д. 2, кв. 392, г. Самара, Самарская область, 443015

ЗАКЛЮЧЕНИЕ

об отсутствии полезных исконаемых в недрах под участком предстоящей застройки

Выдано: Департамент по недропользованию по Приволжскому федеральному округу.

- Заявитель: Общество с ограниченной ответственностью «ГеоТехПроект», ИНН 6317119038.
- Данные об участке предстоящей застройки: Самарская область.
 Сызранский район. «Газопроводы высокого, среднего и низкого давления для газоснабжения п. Разбросной муниципального района Сызранский»*
- Географические координаты участка предстоящей застройки и копия топографического плана участка предстоящей застройки приведены в приложении к настоящему заключению, являющемся его неотъемлемой составной частью.
- Сведения об отсутствин/наличии полезных ископаемых под участком предстоящей застройки

Α	Сведения об отсутствин/налични запасов полезных ископаемых под участком предстоящей застройки**	Отсутствуют
Б	Сведения об отсутствин/налични в границах участка предстоящей застройки запасов полезных ископаемых, которые расположены в границах участков недр, имеющих ститус горного отвода ***	Отсутствуют

** За исключением сведений о месторождениях подземных вод-

цата
Подп. и дата
Инв. № подп.

Изм.	Котуч	Лист	№док	Подп.	Дата

2020/0001-ОЧ.ТЧ

49

2

*** В случае, если запасы полезных ископаемых расположены в границах горного отвода, для получения разрешения на застройку площадей залегания полезных ископаемых необходимо наличие согласия соответствующего пользователя недр.

4. Срок действия заключения: до 2012.20204

Настоящее заключение содержит сведения об отсутствии запасов полезных ископаемых в недрах под участком предстоящей застройки, предусмотренные статьёй 25 Закона Российской Федерации от 21 февраля 1992 № 2395-1 «О недрах».

Иную геологическую информацию о недрах, в том числе информацию о месторождениях подземных вод, заявитель вправе получить в порядке, предусмотренном статьёй 27 Закона Российской Федерации от 21 февраля 1992 № 2395-1 «О недрах», постановлением Правительства Российской Федерации от 2 июня 2016 № 492 «Об утверждении Правил использования геологической информации о недрах, обладателем которой является Российская Федерация», приказом Минприроды России от 5 мая 2012 № 122 «Об утверждении Административного регламента Федерального агентства по недропользованию по предоставлению государственной услуги по предоставлению в пользование геологической информации о недрах, полученной в результате государственного геологического изучения недр».

Неотъемлемое приложение:

Географические координаты участка предстоящей застройки и копия топографического плана участка на 2 л.

Заместитель начальника



Е.В. Ларин

Юрков А.В.
угурили д.в.
(846) 333 56 66

Взам. инв.

Подп. и дата

Инв. № подп.

						Г
Изм.	Котуч	Лист	№док	Подп.	Дата	

2020/0001-ОЧ.ТЧ

Приложение к заключению от <u>24/1/2019</u> № СМ-ПФО-13-00-36/ <u>36/1</u>

Географические координаты участка предстоящей застройки.

Ne n/n	Северная широта	Восточная долгота
1	53°11'22.6"	48°32'59.13"
2	53°11'21.94"	48°32'58.76"
3	53°11'21.73"	48°33'0.65"
4	53°11'21.36"	48°33'0.44"
5	53°11'25"	48°32'37.55"
6	53°11'23.78"	48°32'36.98"
7	53°11'25.43"	48°32'35.86"
8	53°11'26.18"	48°32'34.52"
9	53°11'26.4"	48°32'31.99"
10	53°11'28.89"	48°32'33.26"
11	53°11'24.6"	48°33'1.11"

Hou	Взам. ин								
E E E E E E E E E E	Z								
	Инв. № подп.	Изм.	Клуч	Лист	№ док	Подп.	Дата	2020/0001₋OU TU	

"Гязопроводы высокого, среднего и низкого давления для газоснабжения п. Разбросной муниципального района Сызранский" на территории Сызранского района Самарской области

Маентыб 1:25 000



Условные обозначения

участок предстоящей застройки

Взам. инв. №	
Подп. и дата	
е подп.	

Изм.	Котуч	Лист	№док	Подп.	Дата



СЛАВНОЕ УПРАВЛЕНИЕ
МИНИСТЕРСТВА РОССИЙСКОЙ ФЕДЕРАЦИИ
ПО ДЕЛАМ ГРАЖДАЙСКОЙ ОБОРОНЫ,
ЧРЕЗВЫЧАЙНЫМ СИТУАЦИЯМ И ЛИКВИДАЦИИ
ПОСЛЕДСТВИЙ СТИХИЙНЫХ БЕДСТВИЙ
ПО САМАРСКОЙ ОБЛАСТИ
(Славное укравляние МЧС России

Директору ООО «ГеоТехПроект»

В.А. Сагитову

ул. Осетинская, д. 2, кв. 392, г. Самара, 443015

yir, Farancinonuncian 193. n. Casupa, 443100 run.338-96-66, daur. 337-05-72 (san 846) E-mail: gu muhuniglobal63.ru Hurpangrapul — samagalayyyi mcha.ru 18. ff. 1019-36 9364-3-4-4

по Симарской области).

Исходные данные

о состоянии потенциальной опасности намечаемого объекта строительства и для разработки мероприятий по гражданской обороне, мероприятий по предупреждению чрезвычайных ситуаций природного и техногенного характера, включаемые в состав проектной документации:

«Газопроводы высокого, среднего и низкого давления для газоснабжения п. Разбросной муниципального района Сызранский»

Сообщаю исходные данные о состоянии потенциальной опасности намечаемого объекта строительства и подлежащие учету при разработке мероприятий по гражданской обороне, мероприятий по предупреждению чрезвычайных ситуаций природного и техногенного характера в составе проектной документации объекта капитального строительства: «Газопроводы высокого, среднего и низкого давления для газоснабжения п. Разбросной муниципального района Сызранский»:

- Строительство объекта будет производиться на территории муниципального района Сызранский Самарской области, в границах п. Разбросной.
- Проектируемому объекту категория по ГО в соответствии с критериями не присванвается.
- При разработке раздела «Перечень мероприятий по гражданской обороне, мероприятий по предупреждению чрезвычайных ситуаций природного и техногенного характера» («ПМ ГОЧС») в соответствии с требованиями ГОСТ Р 55201-2012 учесть:

территория Сызранского района Самарской области, на которой находится проектируемый объект, не отнесена к группе по ГО;

территория проектируемого объекта находится вне зонывозможных сильных разрушений, вне зоны возможного радиоактивного загрязнения и вне зоны возможного опасного химического заражения (СНиП 2.01.51-90; СП 165.1325800-2914);

территория Сызранского района Самарской области, на которой находится проектируемый объект, подвержена природным воздействиям, которые могут привести к возникновению чрезвычайных ситуаций:

Подп. и дата Взам. инв. Л	
Инв. № подп.	

Изм.	Колуч	Лист	№док	Подп.	Дата

ураганные ветры (до 30 м/сек.); снежные заносы;

гололед:

град;

JERRHE!

грозы.

- 4. Защитные сооружения гражданской обороны для укрытия обслуживающего персонала в пределах радиуса сбора отсутствуют (СНиП 2.01.51-90; СП 165.1325800-2014).
- 5. В составе раздела «ПМ ГОЧС» учесть опасные природные процессы в районе площадки строительства объекта на основании результатов инженерно-геологических изысканий.

При разработке раздела «ПМ ГОЧС» учесть возможность возникновения чрезвычайных ситуаций в результате возможных аварий на объекте:

пожара; взрыва; разгерметизации трубопровода;

иных возможных аварий, исходя из технологии работы объекта.

Отразить разделе «IIM ГОЧС» мероприятия обеспечению взрывопожаробезопасности объекта, в соответствии с обязательными требованиями, установленными федеральными законами о технических регламентах, и требованиями нормативных документов по пожарной безопасности, с учетом нормативного времени прибытия первых пожарно-спасательных подразделений.

Разработать решение по организации эвакуации людей проектируемого объекта и обеспечению беспрепятственного ввода на территорию объекта сил и средств для ликвидации ЧС.

Предусмотреть создание резерва финансовых ресурсов для ликвидации ЧС природного и техногенного характера на проектируемом объекте.

Утвержденную по результатам экспертизы проектную документацию объекта: «Газопроводы высокого, среднего и низкого давления для газоснабжения п. Разбросной муниципального района Сызранский» в составе раздела «ПМ ГОЧС» направить в 1 экземпляре в Главное управление МЧС России по Самарской области для осуществления контроля в ходе последующей эксплуатации объекта.

Приложение: Перечень основных руководящих, нормативных и методических документов по гражданской обороне, защите населения и территории, требования которых должны быть соблюдены при проектировании отдельных инженерных систем, технологического оборудования, зданий и сооружений, на 2 л. в 1 экз.

Начальник Главного управления генерал-майор внутренней службы

(846) 338-96-20

Инв. М	Инв. № подп.	Подп. и дата	B

Изм.	Котуч	Лист	№док	Подп.	Дата

2020/0001-ОЧ ТЧ

Приложение

Перечень

основных руководящих, нормативных и методических документов по гражданской обороне, защите населения и территории, требования которых должны быть соблюдены при проектировании отдельных инженерных систем, технологического оборудования, зданий и сооружений

ФЕДЕРАЛЬНЫЕ ЗАКОНЫ (ЗАКОНЫ РОССИЙСКОЙ ФЕДЕРАЦИИ):

- «Технический регламент о безопасности зданий и сооружений» от 30.12.2009 № 384-ФЗ;
- «Технический регламент о требованиях пожарной безопасности» от 22.07.2008 № 123-ФЗ (Актуализированная редакция от 31.07.2018);
- «Градостроительный кодекс Российской Федерации» от 29.12.2004 № 190-ФЗ:
- «О гражданской обороне» от 12.02.1998 № 28-ФЗ;
- «О промышленной безопасности опасных производственных объектов» от 21.07.1997 № 116-Ф3:
- «О защите населения и территорий от чрезвычайных ситуаций природного и техногенного характера» от 21.12.1994 № 68-ФЗ;
- «О пожарной безопасности» от 21.12.1994 № 69-ФЗ.

УКАЗ ПРЕЗИДЕНТА РОССИЙСКОЙ ФЕДЕРАНИИ:

«Вопросы Министерства Российской Федерации по делам гражданской обороны, чрезвычайным ситуациям и ликвидации последствий стихийных бедствий» от 11.07.2004 Nº 868.

ПОСТАНОВЛЕНИЯ И РАСПОРЯЖЕНИЯ ПРАВИТЕЛЬСТВА РОССИЙСКОЙ ФЕДЕРАЦИИ:

- «О составе разделов проектной документации и требованиях к их содержанию» ot 16.02.2008 № 87;
- «О единой государственной системе предупреждения и ликвидации чрезвычайных ситуаций» от 30.12.2003 № 794;
- «О порядке создания убежищ и иных объектов гражданской обороны» от 29.11.1999 № 1309:
- «Об утверждении Правил отнесения организаций к категориям по гражданской обороне в зависимости от роли в экономике государства или влияния на безопасность населения» от 16.08.2016 № 804:
- «О порядке сбора и обмена в Российской Федерации информацией в области защиты населения и территорий от чрезвычайных ситуаций природного и техногенного характера» or 24.03.1997 № 334:
- вазмешения потенциально опасных

итоп № 2020/0	Подп. и дата	- 60	O cos,	дании	локальн 01.03.19	стем оповещения в районах ра 178;
Изм. Колуч Лист №док Подп. Дата		Колуч				2020/0

Взам. инв.

Лист 0001-ОЧ ТЧ 55

«Об утверждении Перечня национальных стандартов и сводов правил (частей таких стандартов и сводов правил), в результате применения которых на обязательной основе обеспечивается соблюдение требований Федерального закона «Технический регламент о безопасности зданий и сооружений» от 26.12.2014 № 1521.

НОРМАТИВНО-ТЕХНИЧЕСКИЕ ДОКУМЕНТЫ:

ГОСТ Р 55201-2012 «Безопасность в чрезвычайных ситуациях. Порядок разработки перечня мероприятий по гражданской обороне, мероприятий по предупреждению чрезвычайных ситуаций природного и техногенного характера при проектировании объектов капитального строительства»;

ГОСТ 12.1.010 «Взрывобезопасность. Общие требования»;

ГОСТ Р 42.0.01-2000 «Гражданская оборона. Основные положения»;

ГОСТ Р 42.0.02-2001 «Гражданская оборона. Термины и определения основных понятий»;

ГОСТ Р 22.0.01-2016 «Безопасность в чрезвычайных ситуациях. Основные положения»;

ГОСТ Р 22.0.02-2016 «Безопасность в чрезвычайных ситуациях. Термины и определения»;

ГОСТ Р 22.0.06-95 «Безопасность в чрезвычайных ситуациях. Источники природных чрезвычайных ситуаций. Поражающие факторы. Номенклатура параметров поражающих воздействий»;

ГОСТ Р 22.0.05-94 «Безопасность в чрезвычайных ситуациях. Техногенные чрезвычайные ситуации. Термины и определения»;

ГОСТ Р 22.0.07-95 «Безопасность в чрезвычайных ситуациях. Источники техногенных чрезвычайных ситуаций. Классификация и номенклатура поражающих факторов и их параметров»;

ГОСТ Р 22.3.03-94 «Безопасность в чрезвычайных ситуациях. Защита населения. Основные положения»;

СНиП 21-01-97 «Пожарная безопасность зданий и сооружений»;

СП 165.1325800.2014 «Инженерно-технические мероприятия по гражданской обороне» (Актуализированная редакция СНиП 2.01.51-90);

СП 88.13330.2014 «Защитные сооружения гражданской обороны» (Актуализированная редакция СНиП II-11-77*);

СП 42.13330,2011 «СНиП 2.07.01-89» Градостроительство. Планировка и застройка городских и сельских поселений» (в части, соответствующей постановлению Правительства Российской Федерации от 26.12.2014 № 1521);

СП 42.13330.2016 «Градостроительство. Планировка и застройка городских и сельских поселений» (Актуализированная редакция СНиП 2.07.01-89*);


СП 104.13330.2016 «Инженерная защита территории от затопления и подтопления» (Актуализированная редакция СНиП 2.06.15-85);

ПУЭ «Правила устройства электроустановок» - 1986 г.


Взам. инв. №	
Подп. и дата	
Инв. № подп.	

Изм.	Котуч	Лист	№док	Подп.	Дата

ПРОЕКТ ПЛАНИРОВКИ ТЕРРИТОРИИ И ПРОЕКТ МЕЖЕВАНИЯ ТЕРРИТОРИИ ПО ОБЪЕКТУ

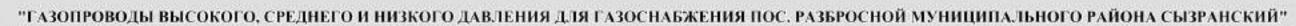



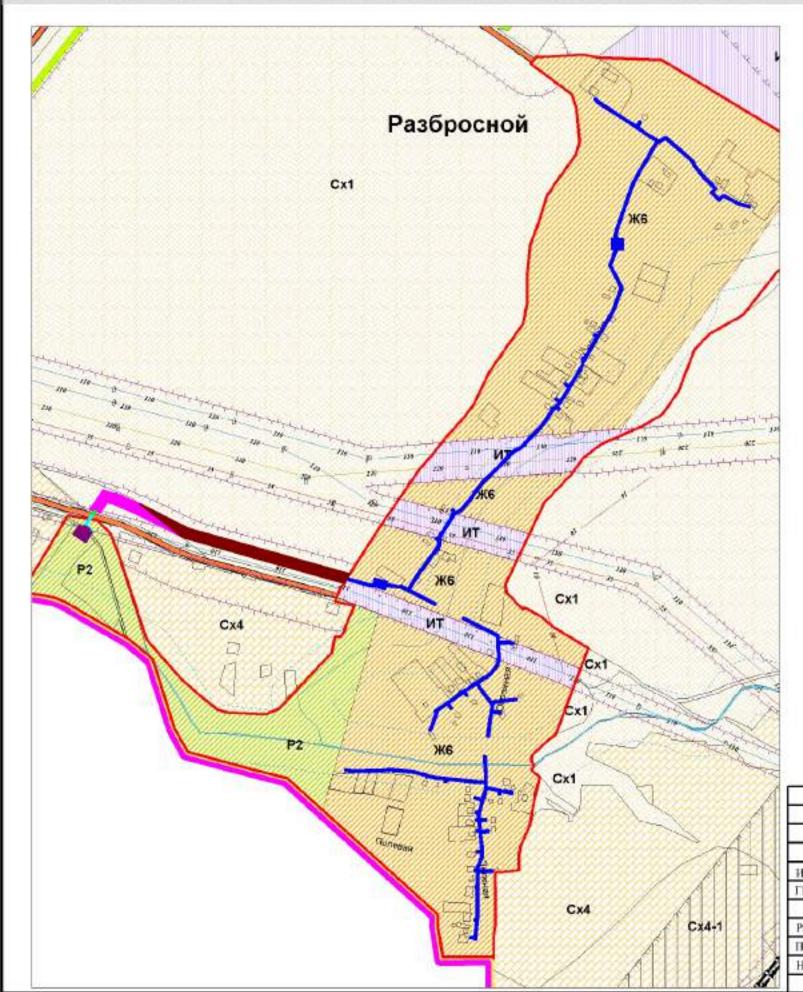

Проект межевания территории Основная часть (Ситуационный план)

ГРАНИЦЫ ОБРАЗУЕМЫХ И ИЗМЕНЯЕМЫХ ЗЕМЕЛЬНЫХ УЧАСТКОВ

Границы земельного участка из земель сельскохозяйственного назначения, государственная собственность на которые неразграничена, в сельском поселении Волжское муниципального района Сызранский, образуемого под размещение планируемого объекта газоснабжения

Границы земельного участка из земель населенных пунктов, государственная собственность на которые неразграничена, в границах населенного пункта Разбрасной муниципального района Сызранский, образуемого под размещение планируемого объекта газоснабжения

Границы части на земельном участке с кадастровым номером 63:33:0300000:2, образуемая под размещение планируемого объекта газоснабжения

Границы части на земельном участке с кадастровым номером 63:33:0300000:1, образуемая под размещение планируемого объекта газоснабжения


Границы части на земельном участке с кадастровым номером 63:33:0000000:1577, образуемая под размещение планируемого объекта газоснабжения


Границы части на земельном участке с кадастровым номером 63:33:0304002:19, образуемая под размещение планируемого объекта газоснабжения

Границы части на земельном участке с кадастровым номером 63:33:0304002:10, образуемая под размещение планируемого объекта газоснабжения

Границы части на земельном участке с кадастровым номером 63:33:0304003:550, образуемая под размещение планируемого объекта газоснабжения


					2020/0001-0				
Изм. Кол.уч	Лист	Ne док.	Подп.	Дата	Газопроводы высокого, среднего и низкого дав пос. Разбросной муниципального района Сызра				
гип	Сагитов		27.01	Проект планировки	Стадия	Лист	Листов		
Разработал	Moitce	снок		27.01	линейного объекта	ПМ	1	5	
Проверил			27,01	Проект межевания территории	ООО "ГеоТехПроект"				
Н.контр.				27.01	Основная часть (Ситуационный план)	2020г. г. Самира			

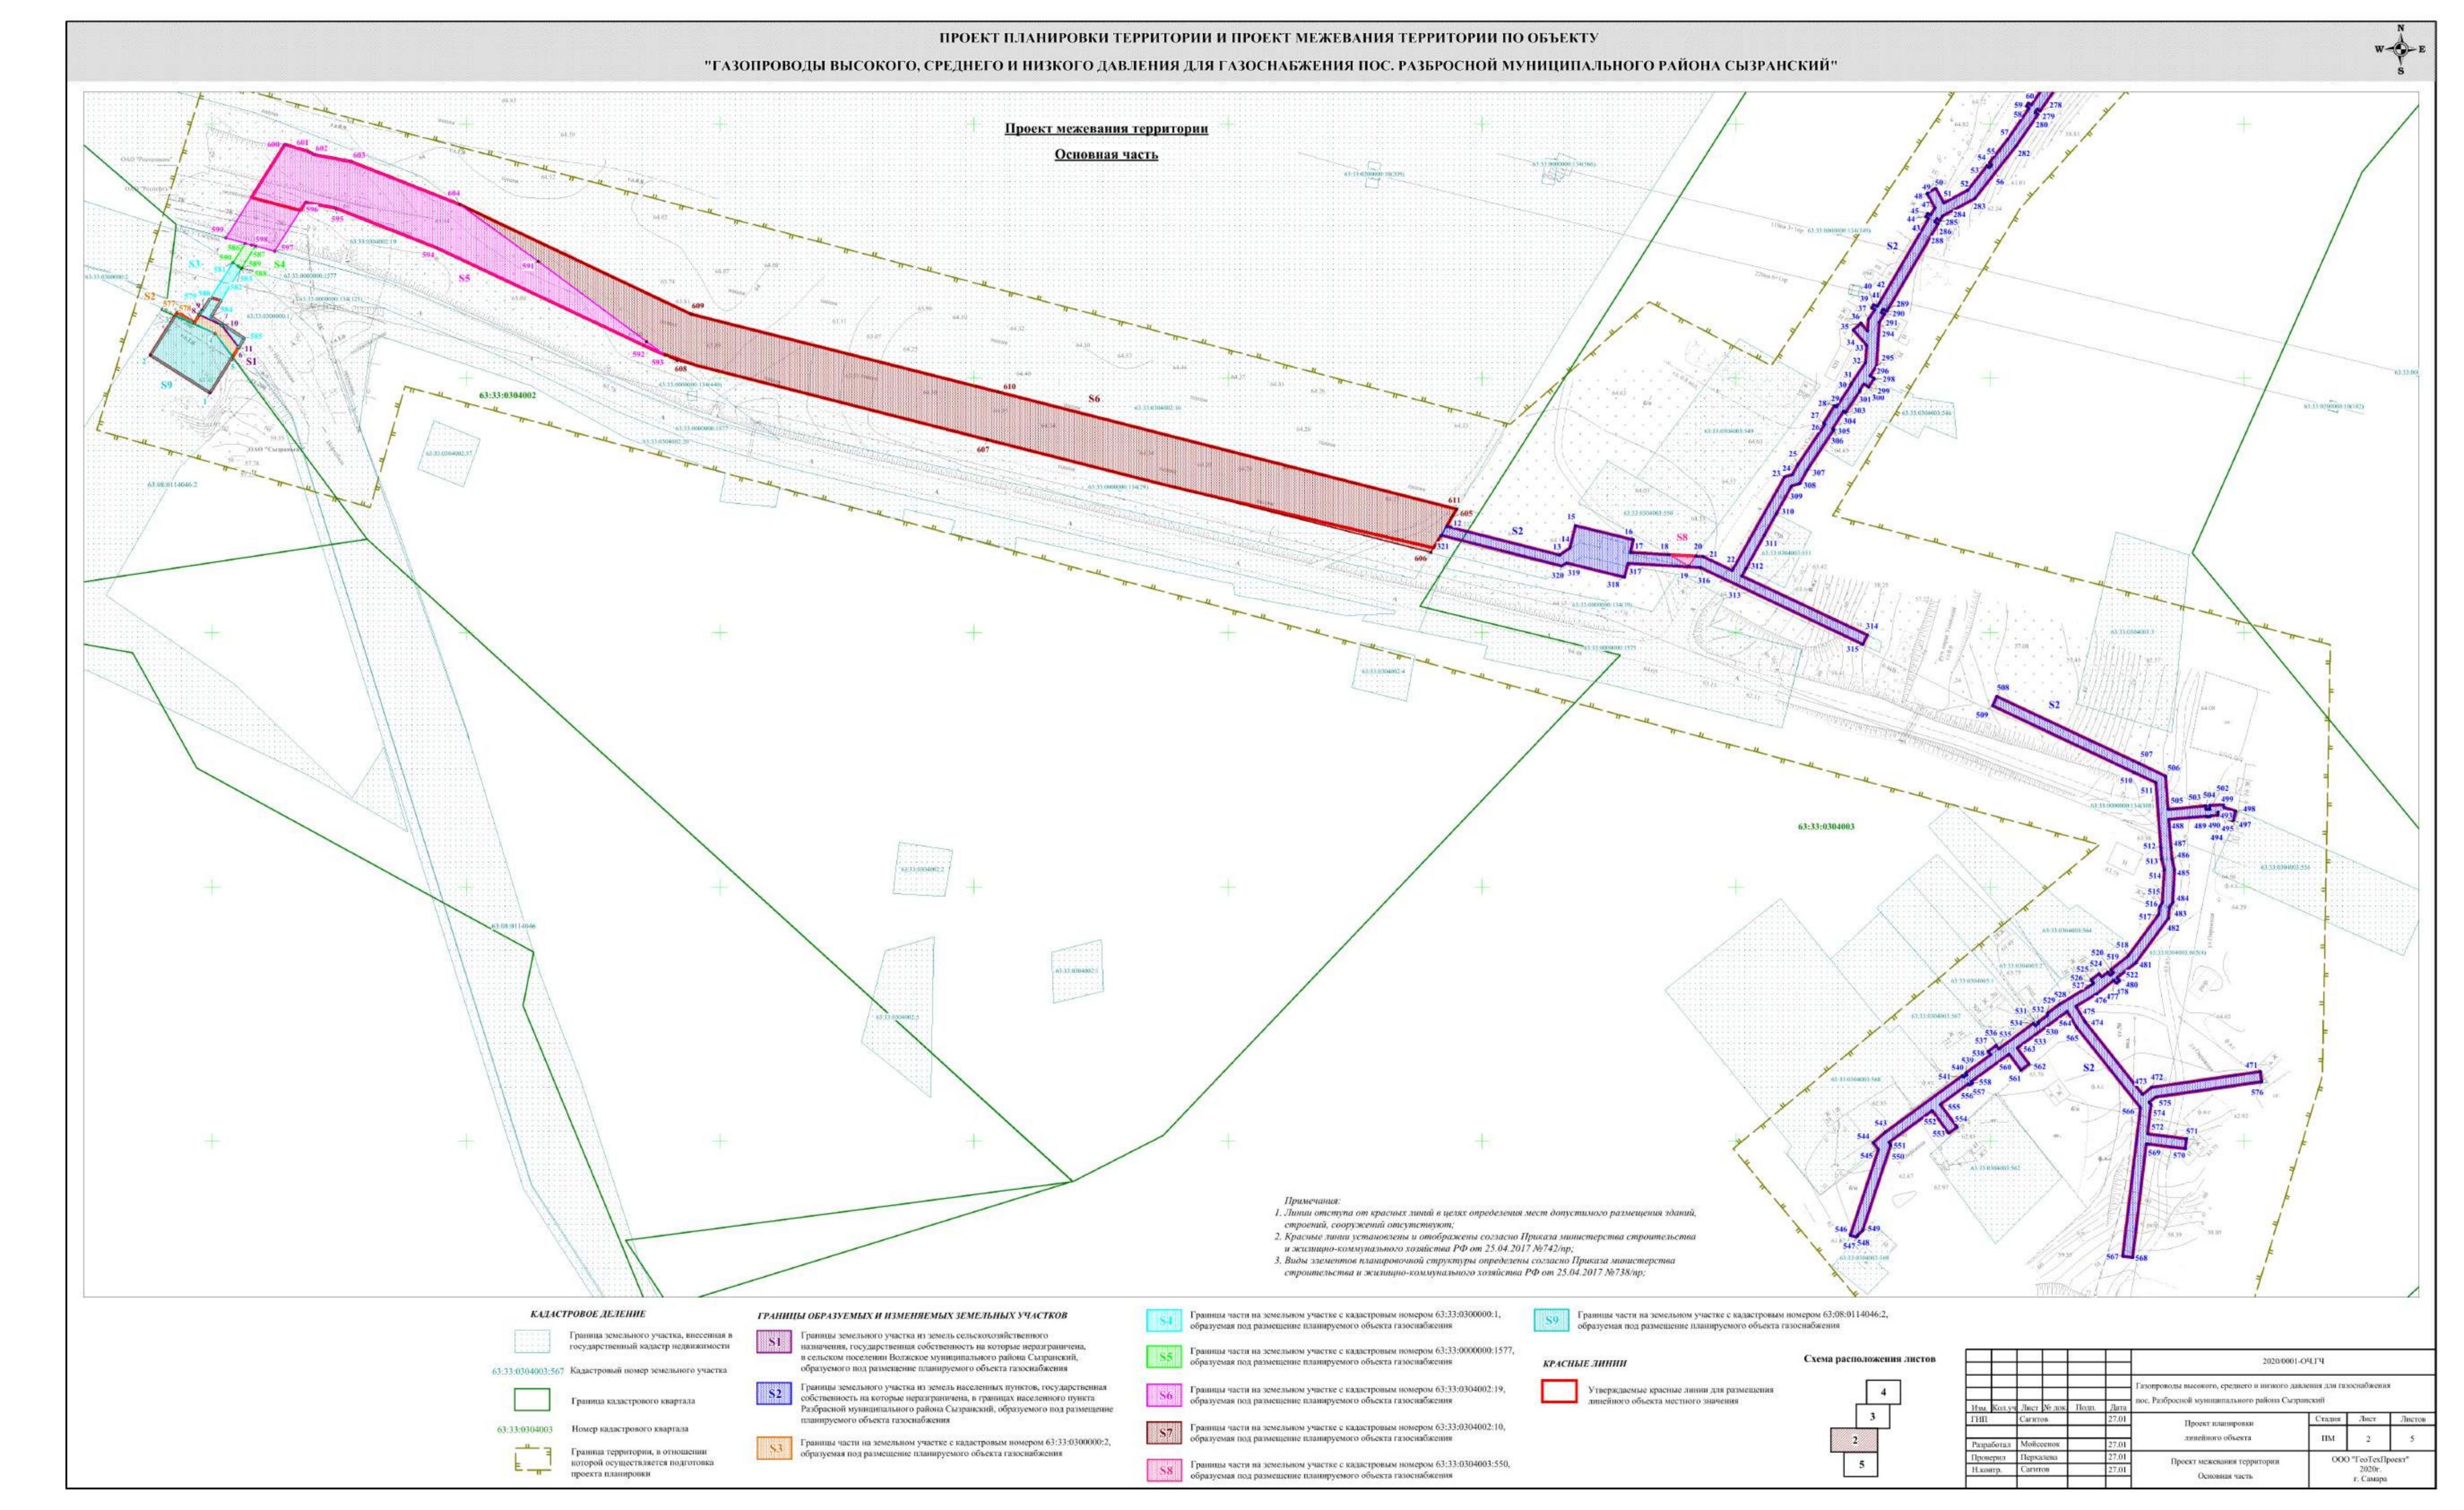

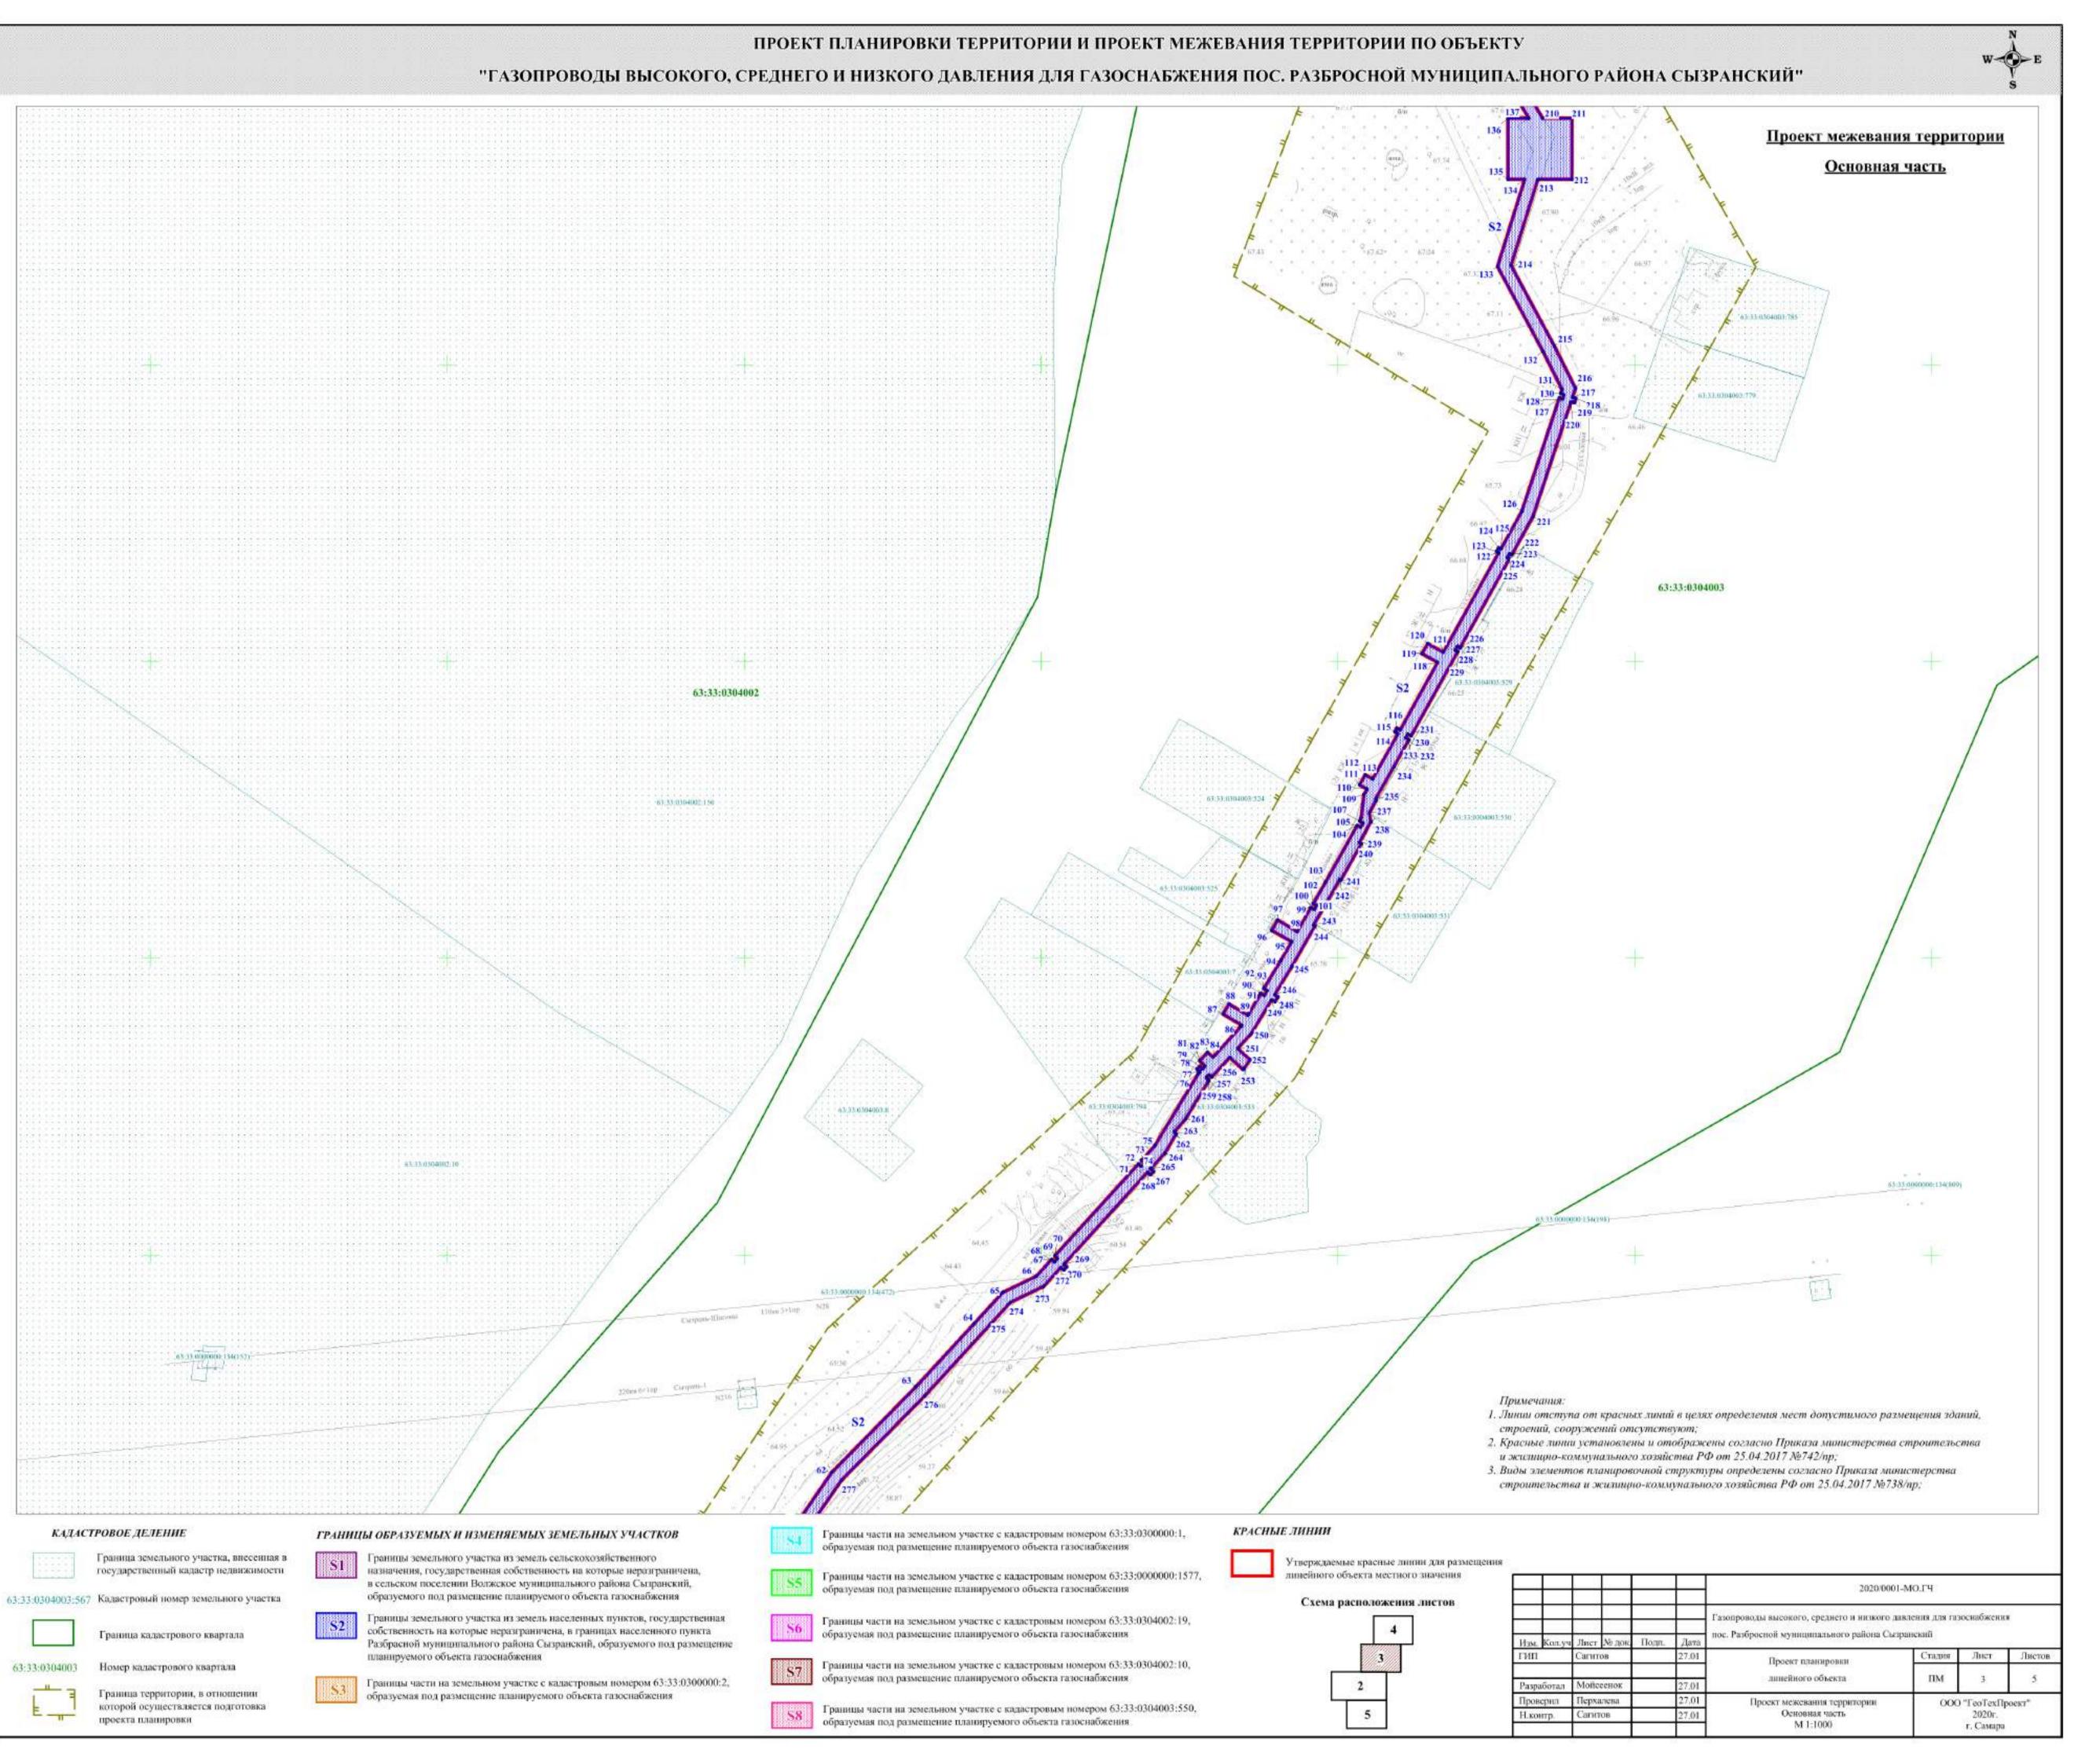


ПРОЕКТ ПЛАНИРОВКИ ТЕРРИТОРИИ И ПРОЕКТ МЕЖЕВАНИЯ ТЕРРИТОРИИ ПО ОБЪЕКТУ

"ГАЗОПРОВОДЫ ВЫСОКОГО, СРЕДНЕГО И НИЗКОГО ДАВЛЕНИЯ ДЛЯ ГАЗОСНАБЖЕНИЯ ПОС. РАЗБРОСНОЙ МУНИЦИПАЛЬНОГО РАЙОНА СЫЗРАНСКИЙ"

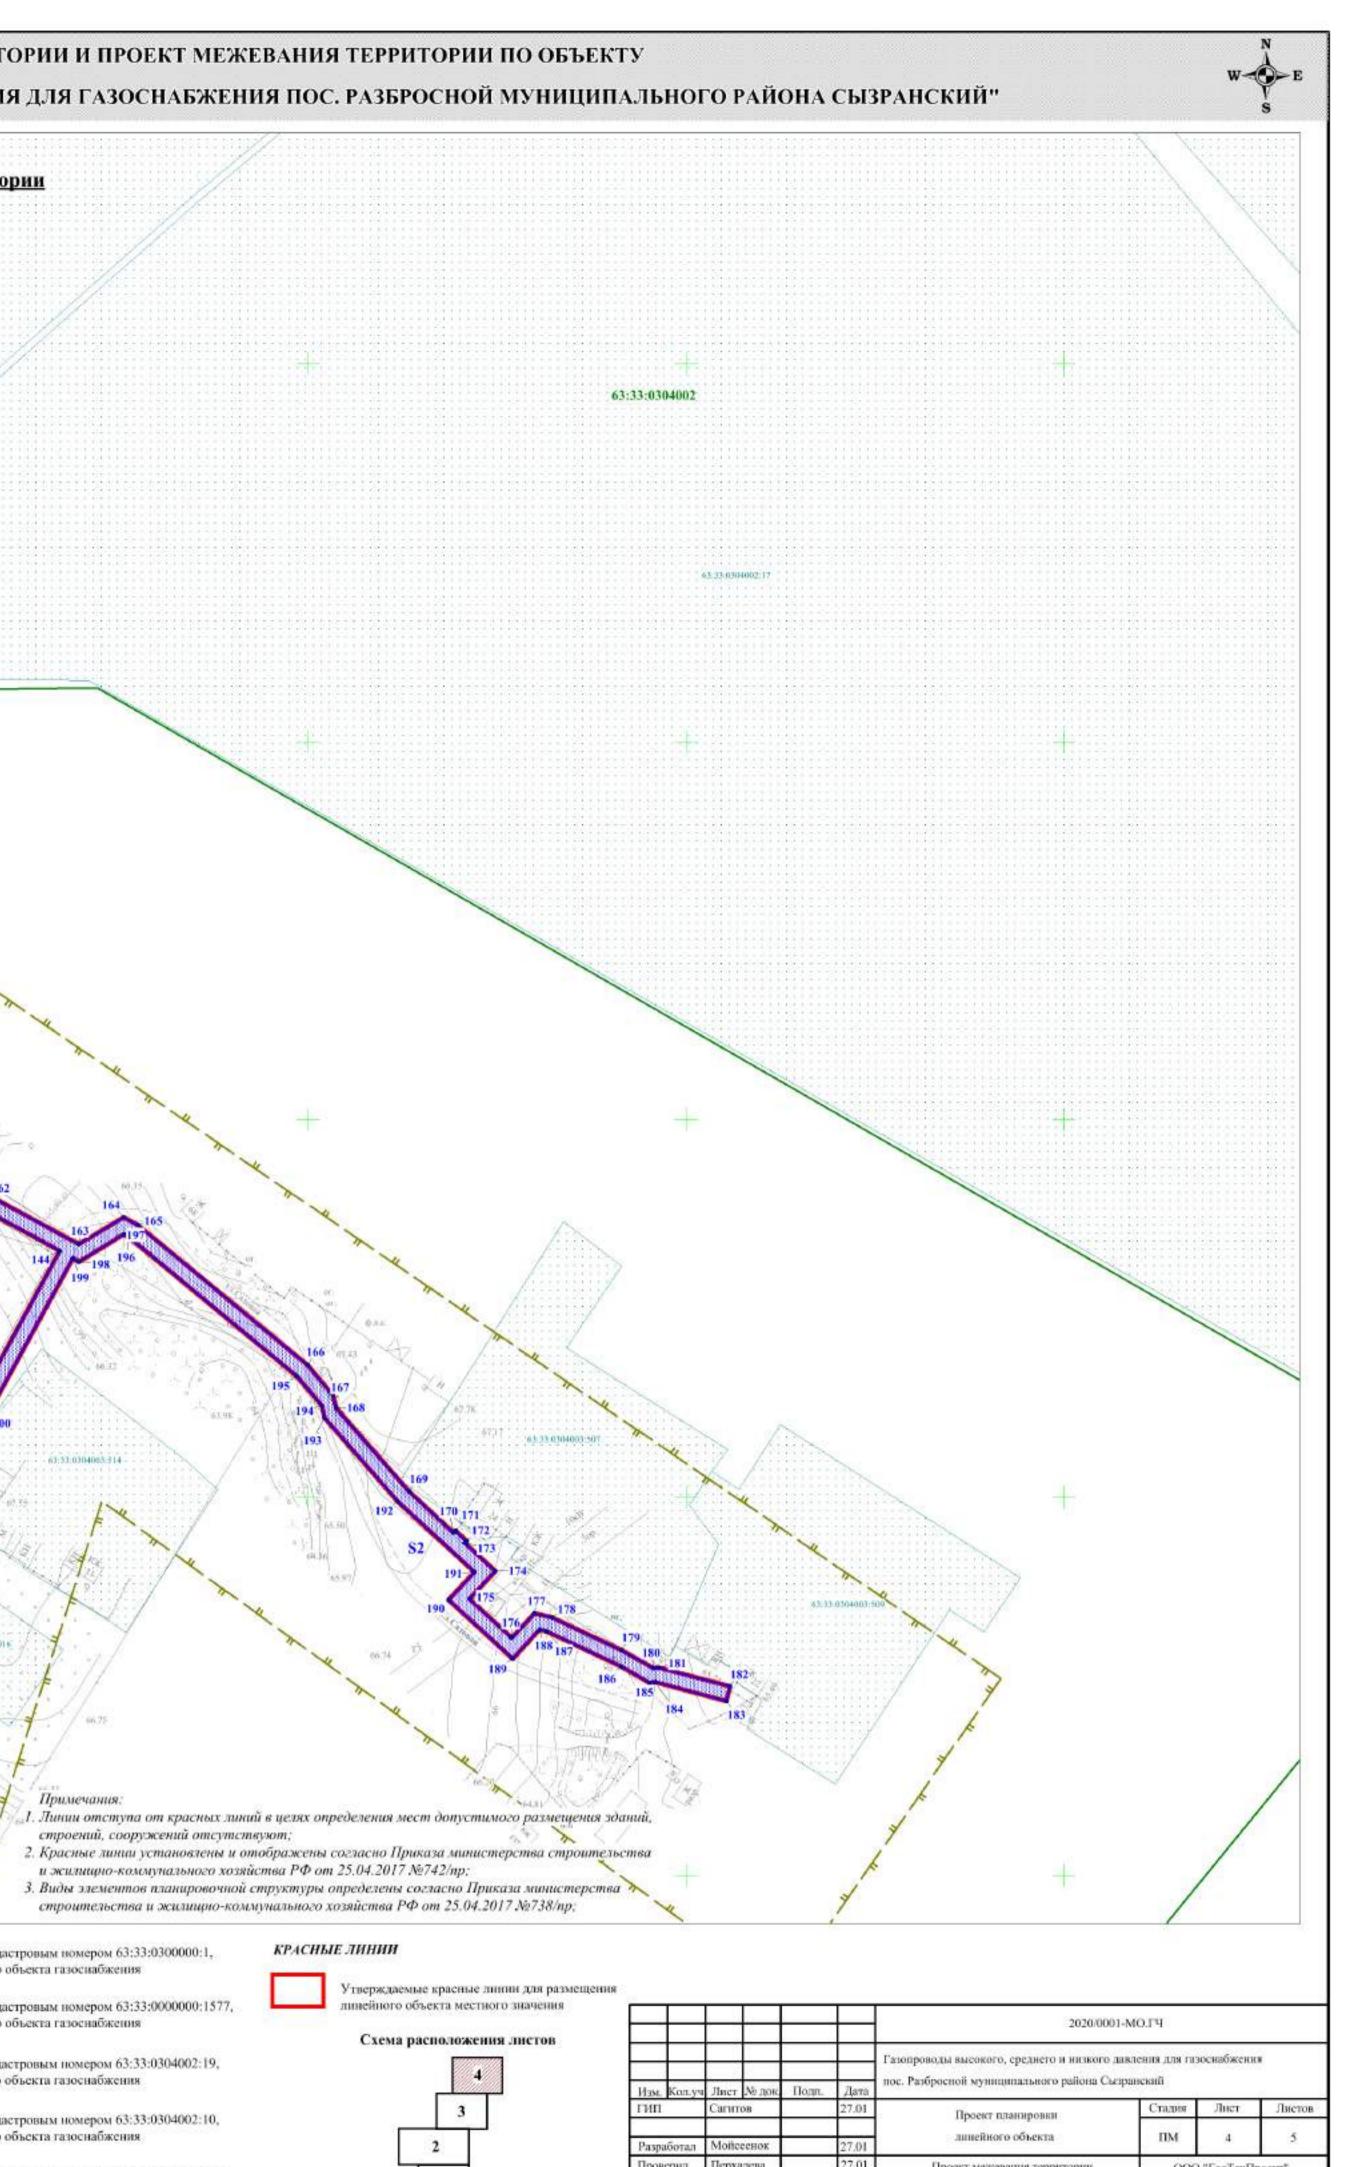

M 1:1000

г. Самара

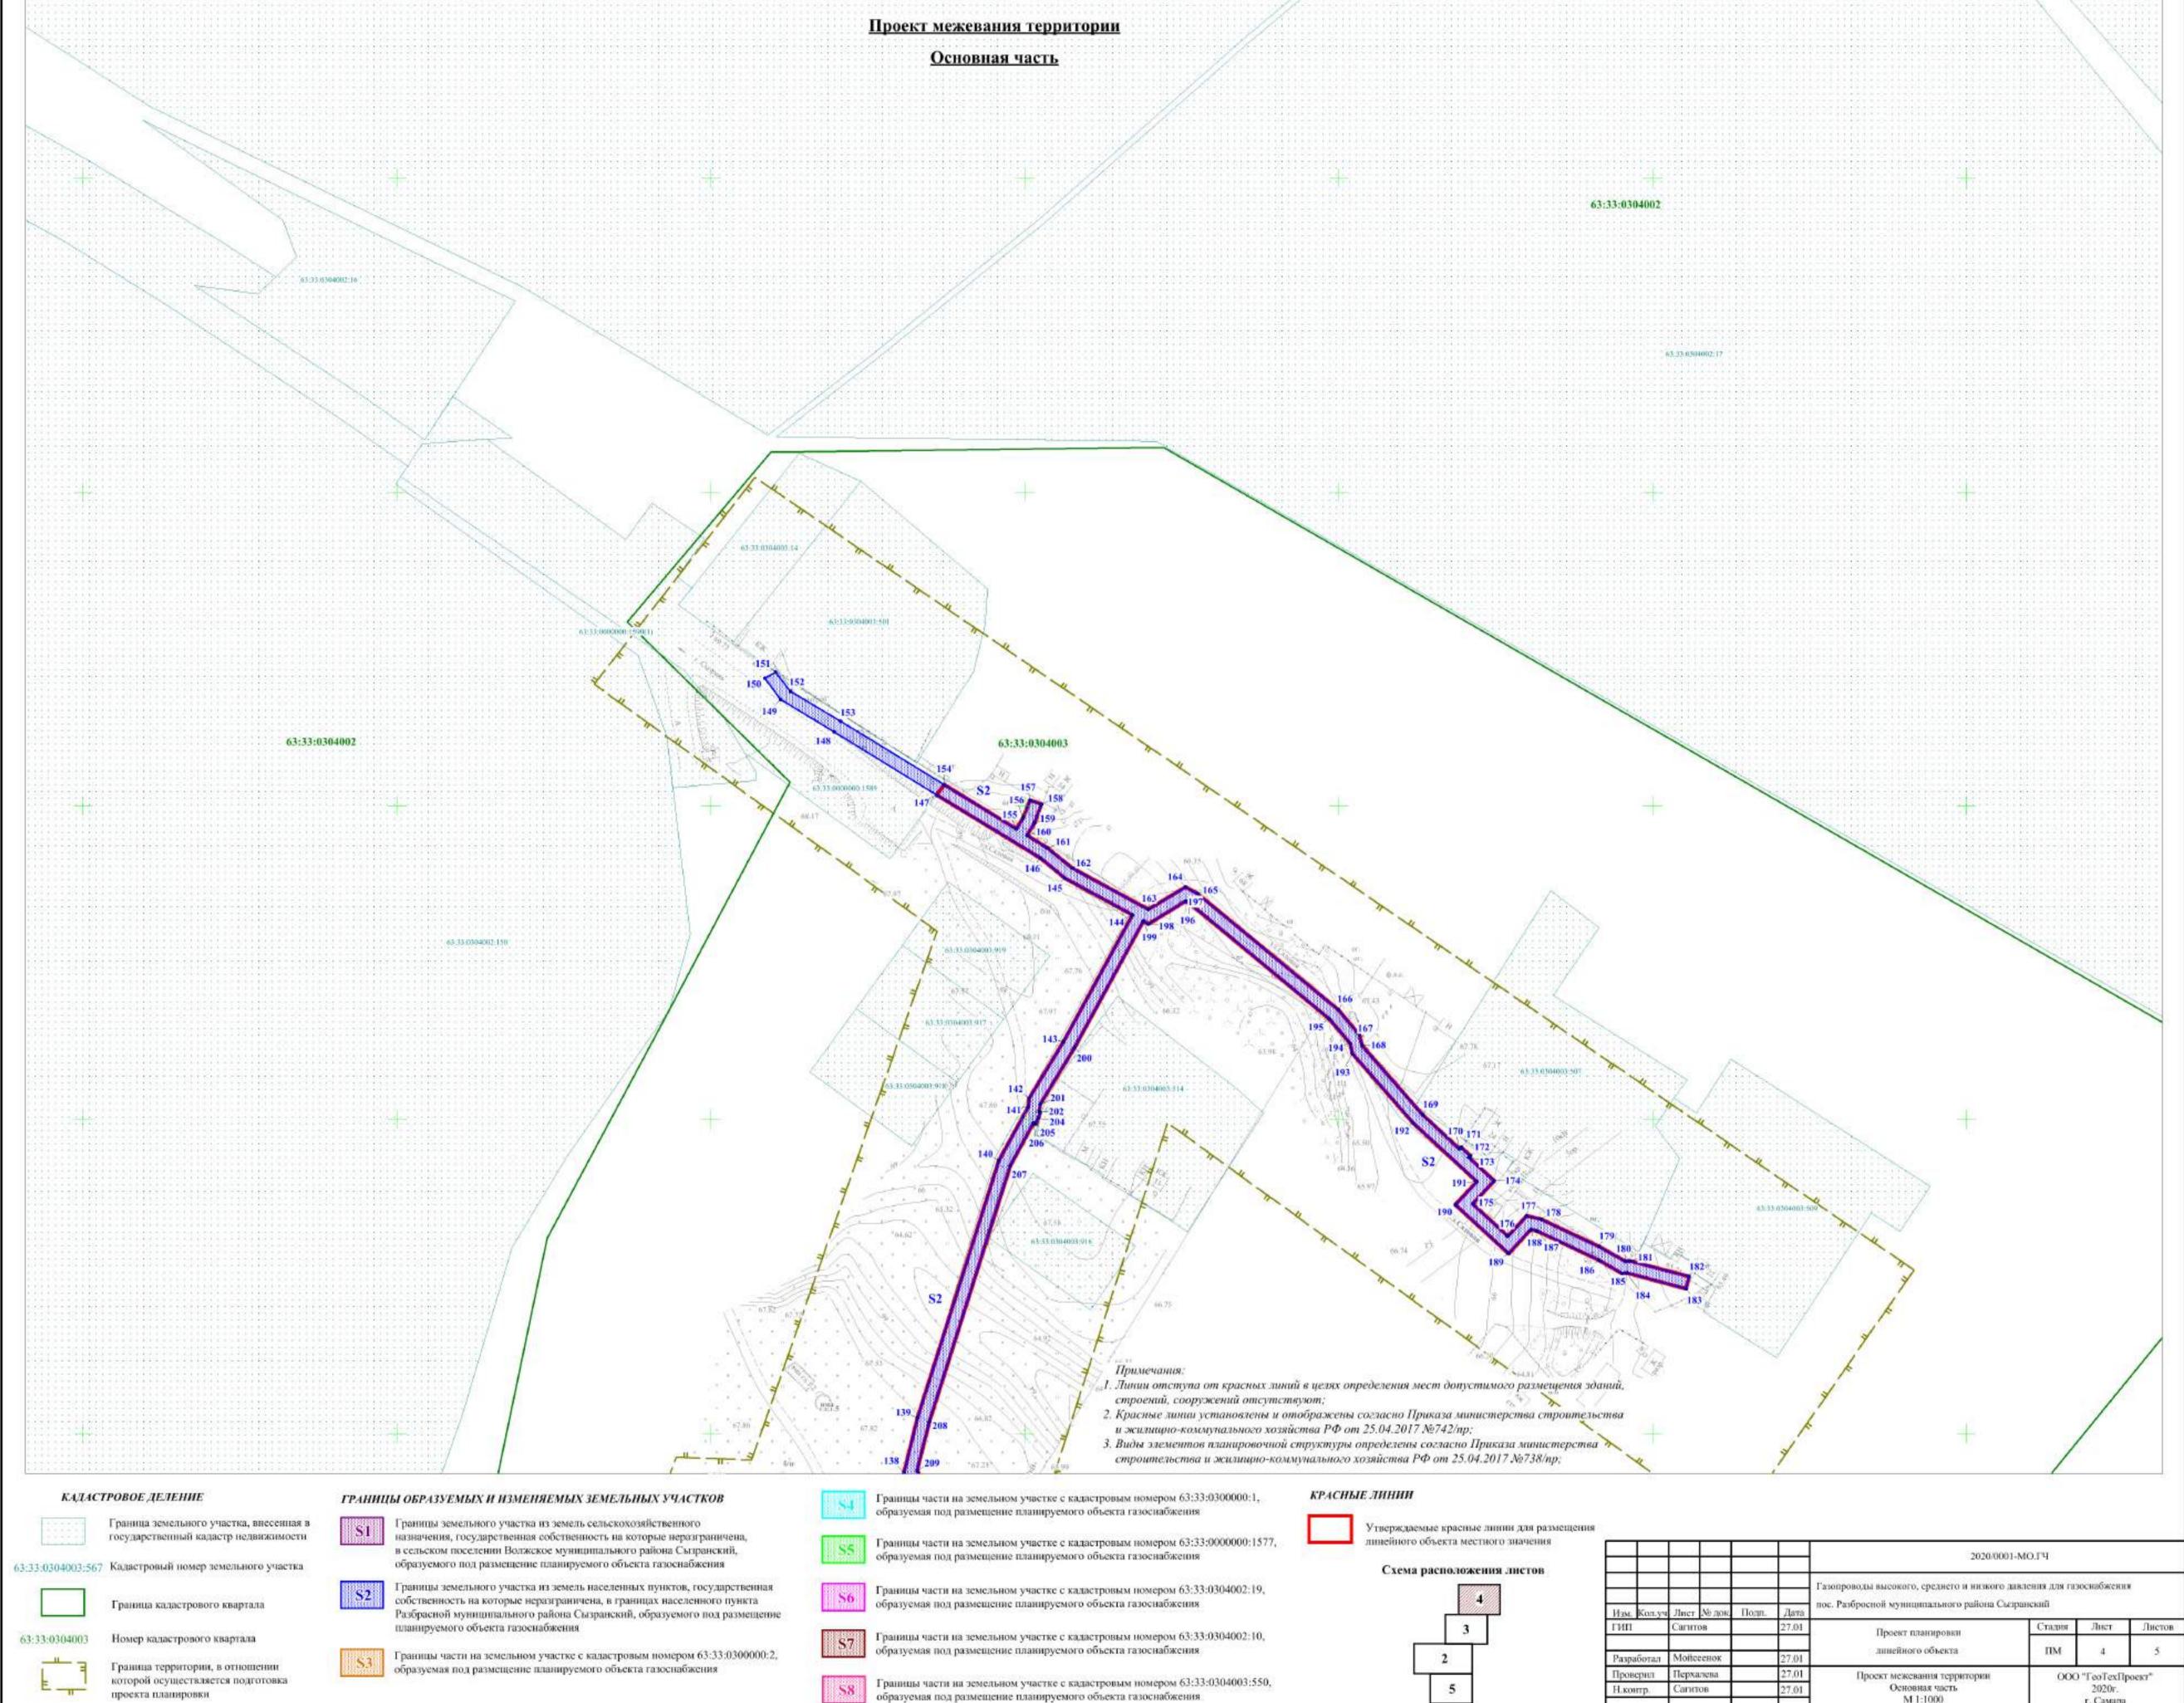

ПРОЕКТ ПЛАНИРОВКИ ТЕРРИТОРИИ И ПРОЕКТ МЕЖЕВАНИЯ ТЕРРИТОРИИ ПО ОБЪЕКТУ "ГАЗОПРОВОДЫ ВЫСОКОГО, СРЕДНЕГО И НИЗКОГО ДАВЛЕНИЯ ДЛЯ ГАЗОСНАБЖЕНИЯ ПОС. РАЗБРОСНОЙ МУНИЦИПАЛЬНОГО РАЙОНА СЫЗРАНСКИЙ" Проект межевания территории Основная часть 63:33:0304003 63:33:0304003:912 Примечания: 1. Линии отступа от красных линий в целях определения мест допустимого размещения зданий, строений, сооружений отсутствуют; 2. Красные линии установлены и отображены согласно Приказа министерства строительства и жилицио-коммунального хозяйства РФ от 25.04.2017 №742/пр; 3. Виды элементов планировочной структуры определены согласно Приказа министерства строительства и жилищно-коммунального хозяйства РФ от 25.04.2017 №738/пр; КРАСНЫЕ ЛИНИИ КАДАСТРОВОЕ ДЕЛЕНИЕ Границы части на земельном участке с кадастровым номером 63:33:0300000:1, ГРАНИЦЫ ОБРАЗУЕМЫХ И ИЗМЕНЯЕМЫХ ЗЕМЕЛЬНЫХ УЧАСТКОВ образуемая под размещение планируемого объекта газоснабжения Граница земельного участка, внесенная в Границы земельного участка из земель сельскохозяйственного Утверждаемые красные линии для размещения государственный кадастр недвижимости назначения, государственная собственность на которые неразграничена, Границы части на земельном участке с кадастровым номером 63:33:0000000:1577, линейного объекта местного значения в сельском поселении Волжское муниципального района Сызранский, 2020/0001-МО.ГЧ образуемая под размещение планируемого объекта газоснабжения образуемого под размещение планируемого объекта газоснабжения 63:33:0304003:567 Кадастровый номер земельного участка Схема расположения листов Границы земельного участка из земель населенных пунктов, государственная Газопроводы высокого, среднего и низкого давления для газоснабжения Границы части на земельном участке с кадастровым помером 63:33:0304002:19, собственность на которые неразграничена, в границах населенного пункта образуемая под размещение планируемого объекта газоснабжения пос. Разбросной муниципального района Сызранский Граница кадастрового квартала Изм. Кол.уч Лист № док. Подп. Разбрасной муниципального района Сызранский, образуемого под размещение планируемого объекта газоснабжения Сагитов Just : Проект планировки Границы части на земельном участке с кадастровым номером 63:33:0304002:10, 63:33:0304003 Номер кадастрового квартала IIM образуемая под размещение планируемого объекта газоснабжения линейного объекта Границы части на земельном участке с кадастровым помером 63:33:0300000:2, Разработал Мойссенок Граница территории, в отношении образуемая под размещение планируемого объекта газоснабжения Проверил Перхалева Проект межевания территории ООО "ГеоТехПроект" которой осуществляется подготовка Границы части на земельном участке с кадастровым номером 63:33:0304003:550, Основная часть 2020г. Сагитов Н.контр. проекта планировки образуемая под размещение планируемого объекта газоснабжения M 1:1000 г. Самара