


## Схема зон с особыми условиями использования территории муниципального района Сызранский

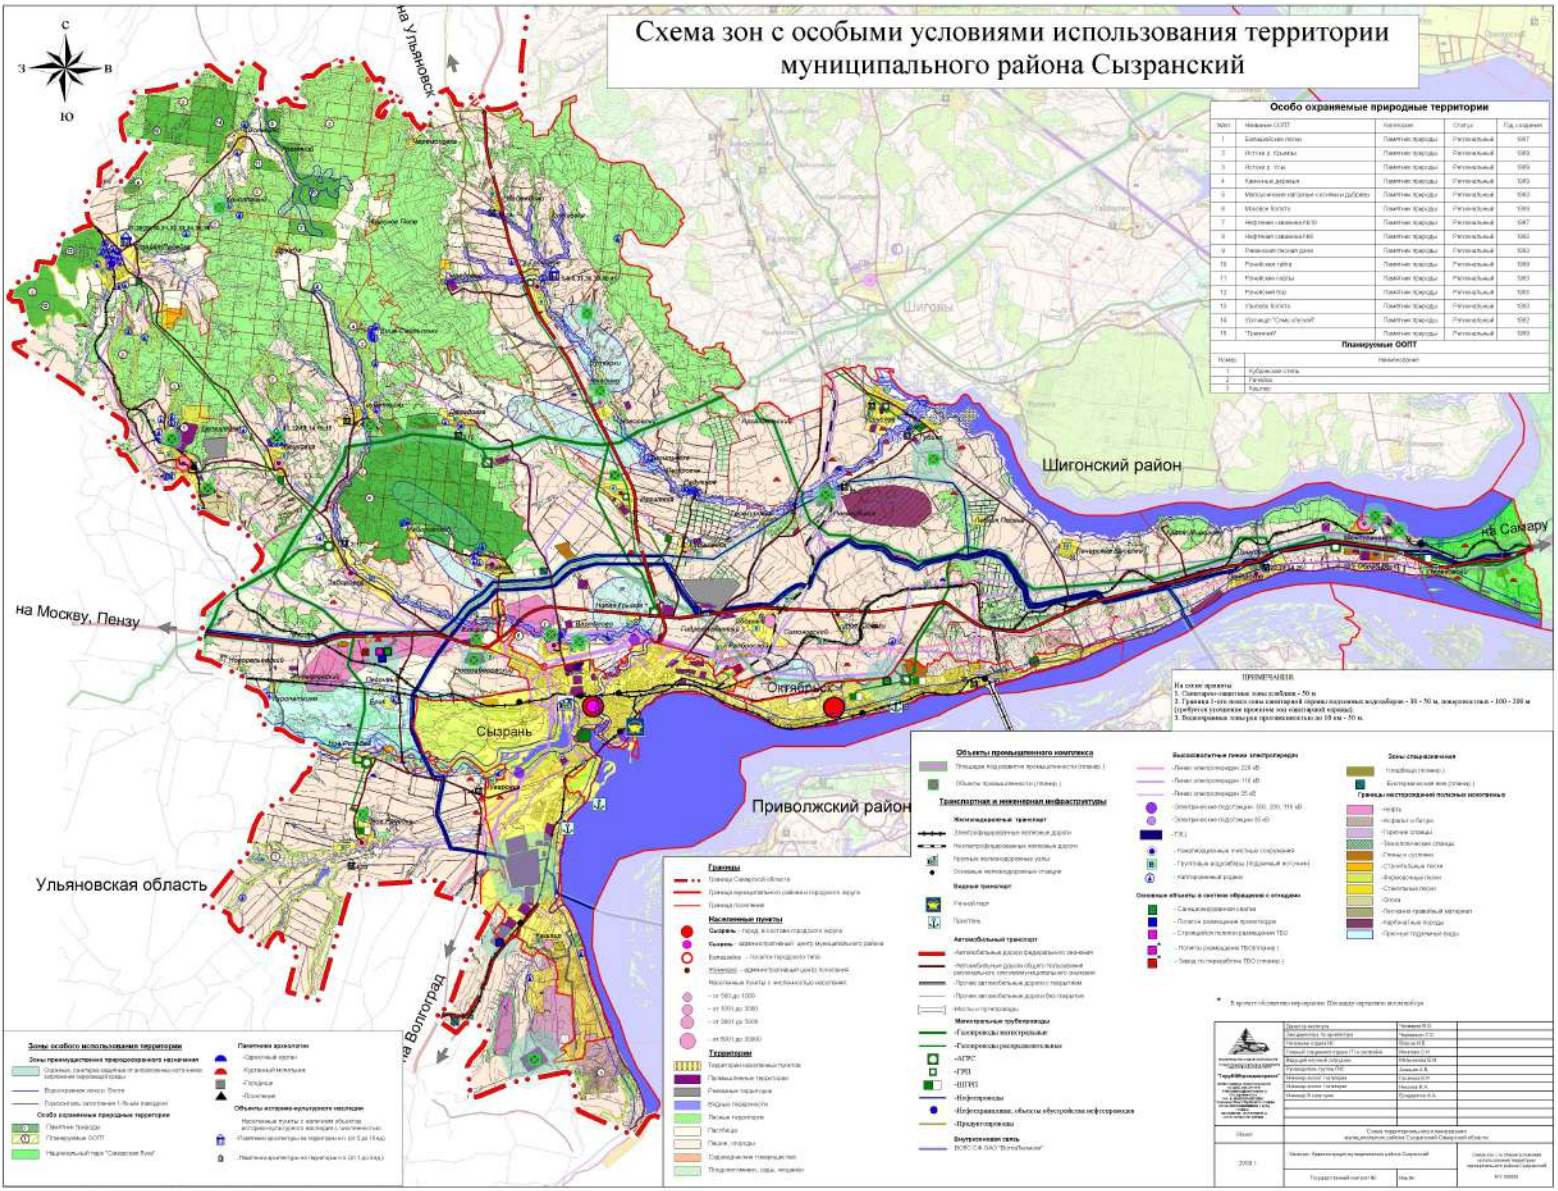

Особо охраняемые природные территории				
№№	Наименование ООПТ	Категория	Статус	Год издания

**Зоны с особыми условиями использования территории**

















