

Индивидуальный предприниматель Сагитов Владислав Алексеевич
443015, г. Самара, ул. Осетинская, д. 2, кв. 392
Тел. 8-927-714-04-39, e-mail: sagitov-vlad@mail.ru
ОГРНИП 315631300006025, ИНН 631704231989

Заказчик: администрация сельского поселения Волжское муниципального
района Сызранский Самарской области

**Проект межевания территории, занятой многоквартирными домами,
расположенные по адресу: Самарская область, Сызранский район,
сельское поселение Волжское, пос. Сборный,
пер. Детсадовский, д. 1-3; ул. Октябрьская, д. 2;
ул. Школьная, д. 8,10,12; ул. Новая, д. 1-3**

Раздел 2. Проект межевания территории
Материалы по обоснованию

2020/0005-ПМ-МО

г. Самара
2020

Индивидуальный предприниматель Сагитов Владислав Алексеевич

Заказчик: администрация сельского поселения Волжское муниципального района Сызранский Самарской области

Проект межевания территории, занятой многоквартирными домами, расположенные по адресу: Самарская область, Сызранский район, сельское поселение Волжское, пос. Сборный, пер. Детсадовский, д. 1-3; ул. Октябрьская, д. 2; ул. Школьная, д. 8,10,12; ул. Новая, д. 1-3

Раздел 2. Проект межевания территории
Материалы по обоснованию

2020/0005-ПМ-МО

Индивидуальный предприниматель

Сагитов В. А.

Инв. № подл.	Подпись и дата	Взам. инв. №

г. Самара
2020

Содержание тома		
Обозначение	Наименование	Примечание
1-МО-С	Содержание тома	2
1-МО-СП	Состав проектной документации	3
1-МО.ГР	Графическая часть	Лист 1-2


						2020/0005-ПМ-С					
Изм.	Кол.у	Лист	№док	Подп.	Дата	Содержание тома			Стадия	Лист	Листов
Разработал		Перхалева			25.05				П	1	1
									ИП Сагитов В. А.		
Н.контр.		Сагитов			25.05						

Состав документации по проекту межевания территории

Номер раздела	Обозначение	Наименование	Примечание
1	2020/0005- ПМ-ОЧ	Раздел 1. Проект межевания территории. Основная (утверждаемая) часть	
2	2020/0005- ПМ-МО	Раздел 2. Проект межевания территории. Материалы по обоснованию	

Изм.	Кол.у	Лист	№ док	Подп.	Дата	2020/0005-ПМ-СП			
Изм.	Кол.у	Лист	№ док	Подп.	Дата	Состав проектной документации	Стадия	Лист	Листов
							П	1	1
Изм.	Кол.у	Лист	№ док	Подп.	Дата	Состав проектной документации	ИП Сагитов В. А.		

Проект межевания территории. Материалы по обоснованию

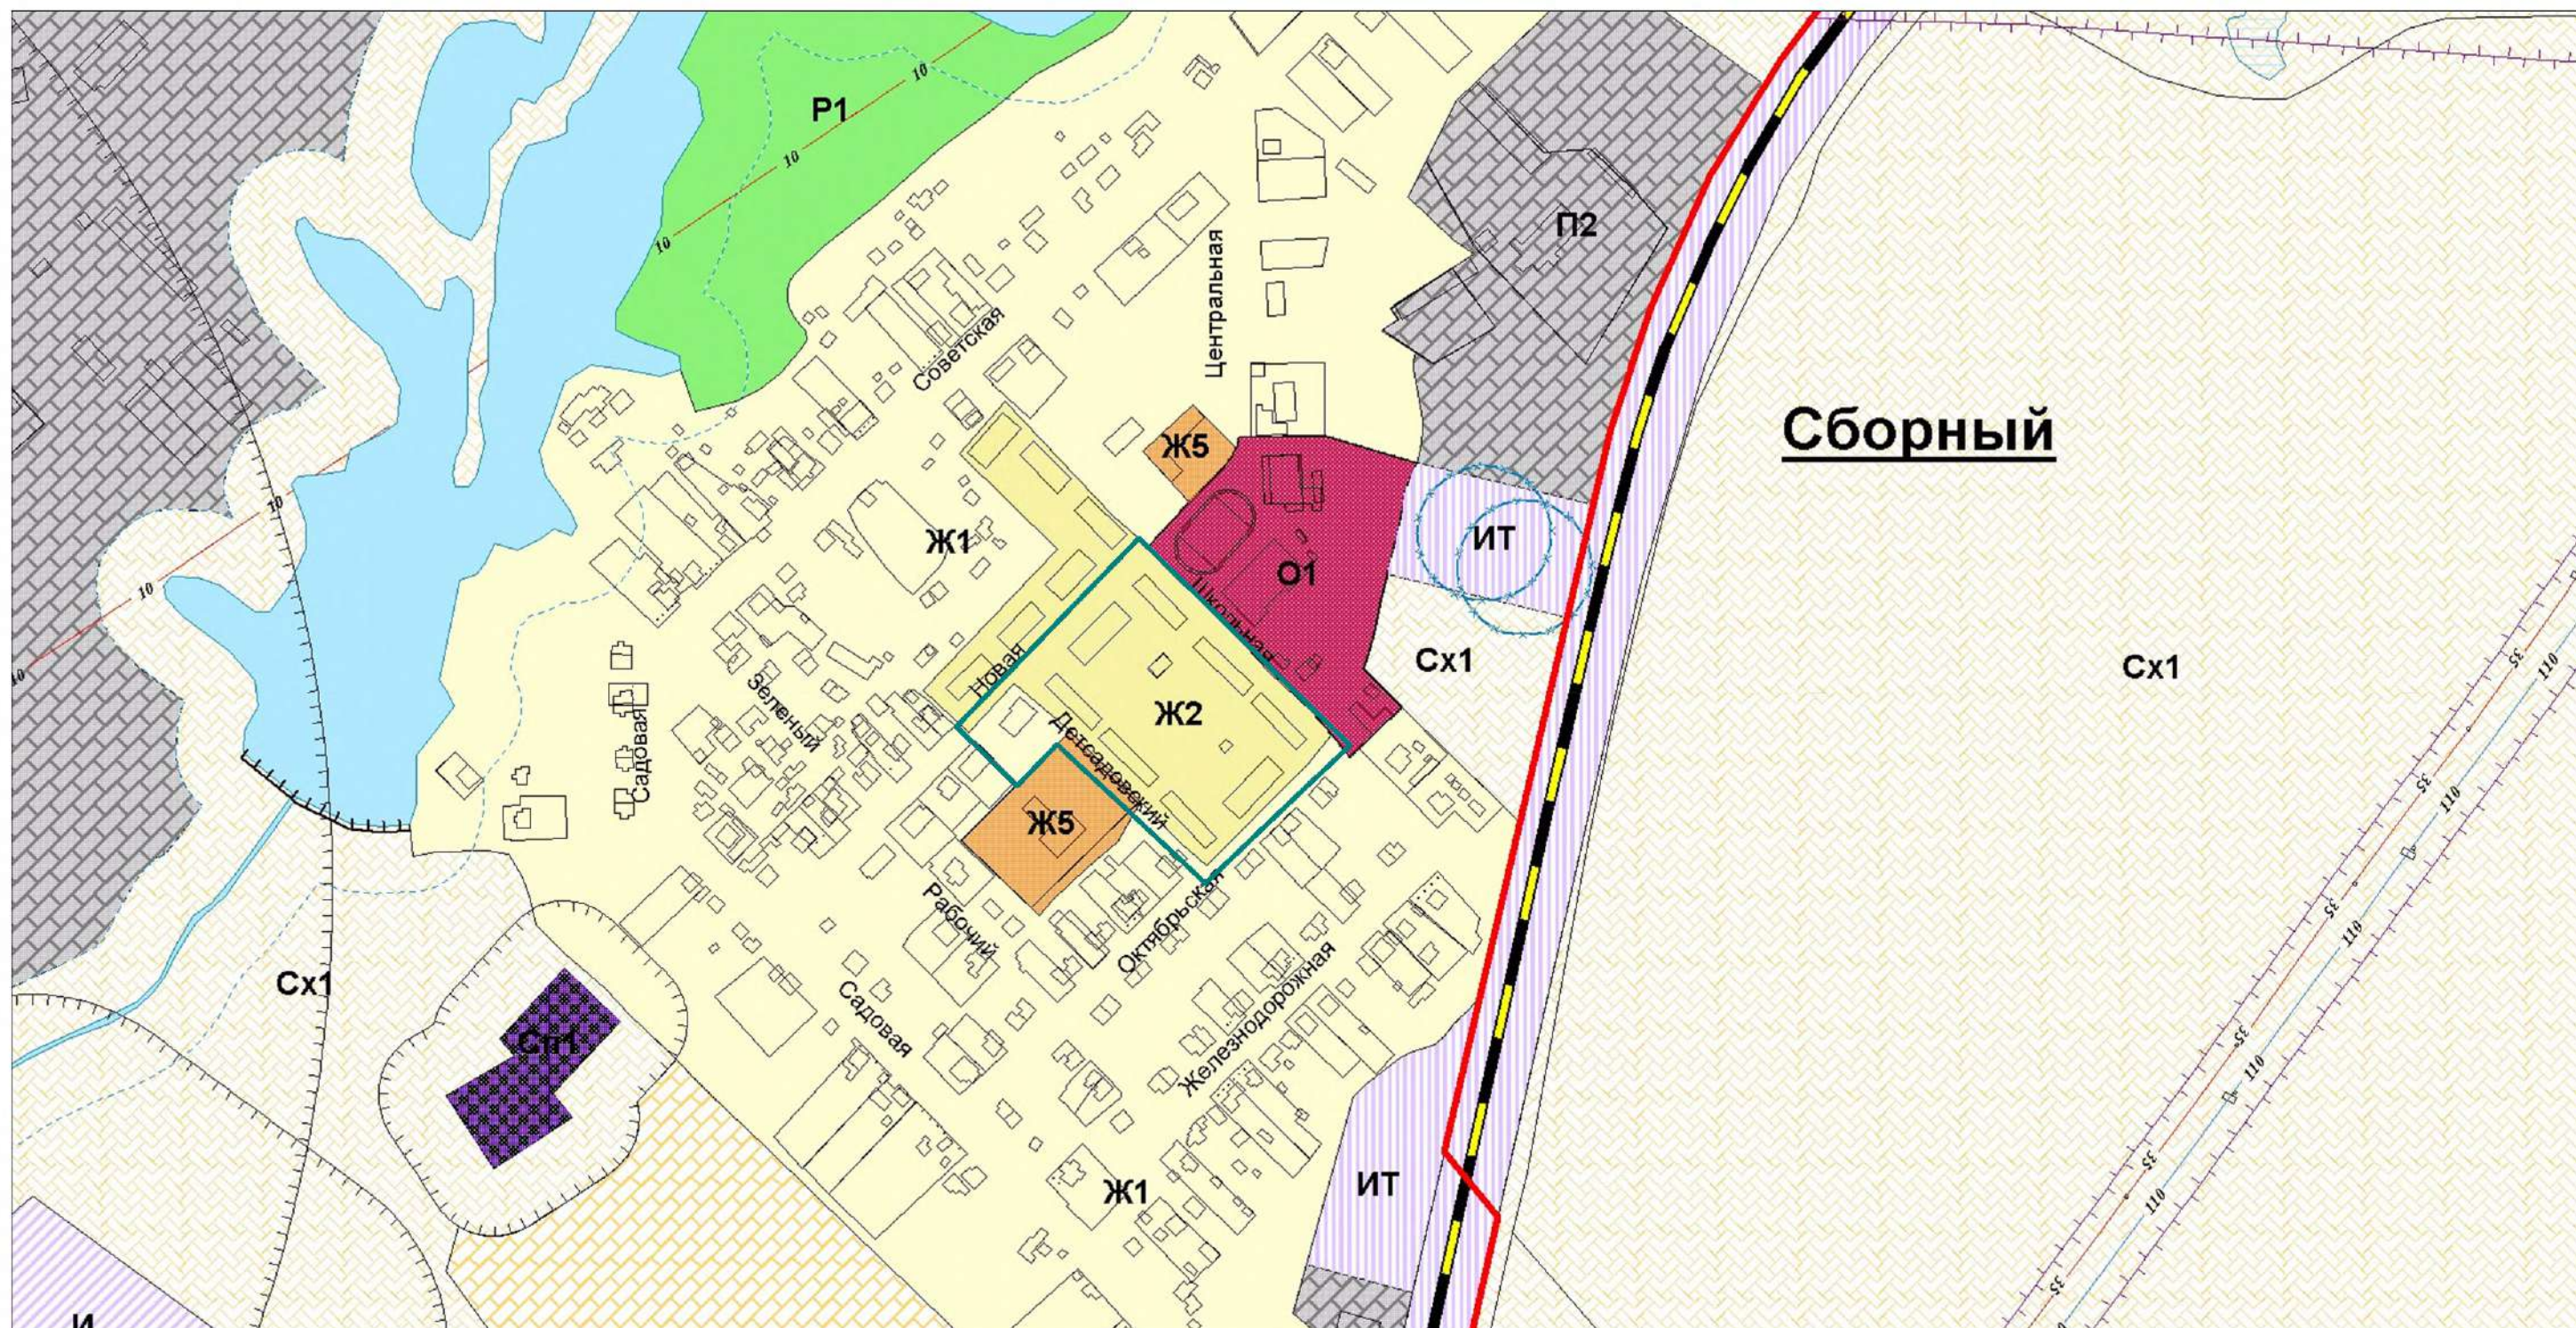


Условные обозначения



Граница территории, в отношении которой осуществляется подготовка проекта межевания

						2020/0005-МО.ГЧ				
						Проект межевания территории, занятой многоквартирными домами, расположенные по адресу: Самарская область, Сызранский район, сельское поселение Волжское, пос. Сборный, пер. Детсадовский, д. 1-3; ул. Октябрьская, д. 2; ул. Школьная, д. 8,10,12; ул. Новая, д. 1-3				
Изм.	Кол.уч	Лист	№ док	Подп.	Дата	Проект межевания территории		Стадия	Лист	Листов
ГИП		Сагитов			25.05			ПМ	1	2
Разработал		Перхалева			25.05	Материалы по обоснованию Ситуационный план		Индивидуальный предприниматель Сагитов Владислав Алексеевич 2020г.		
Н.контр.		Сагитов			25.05					

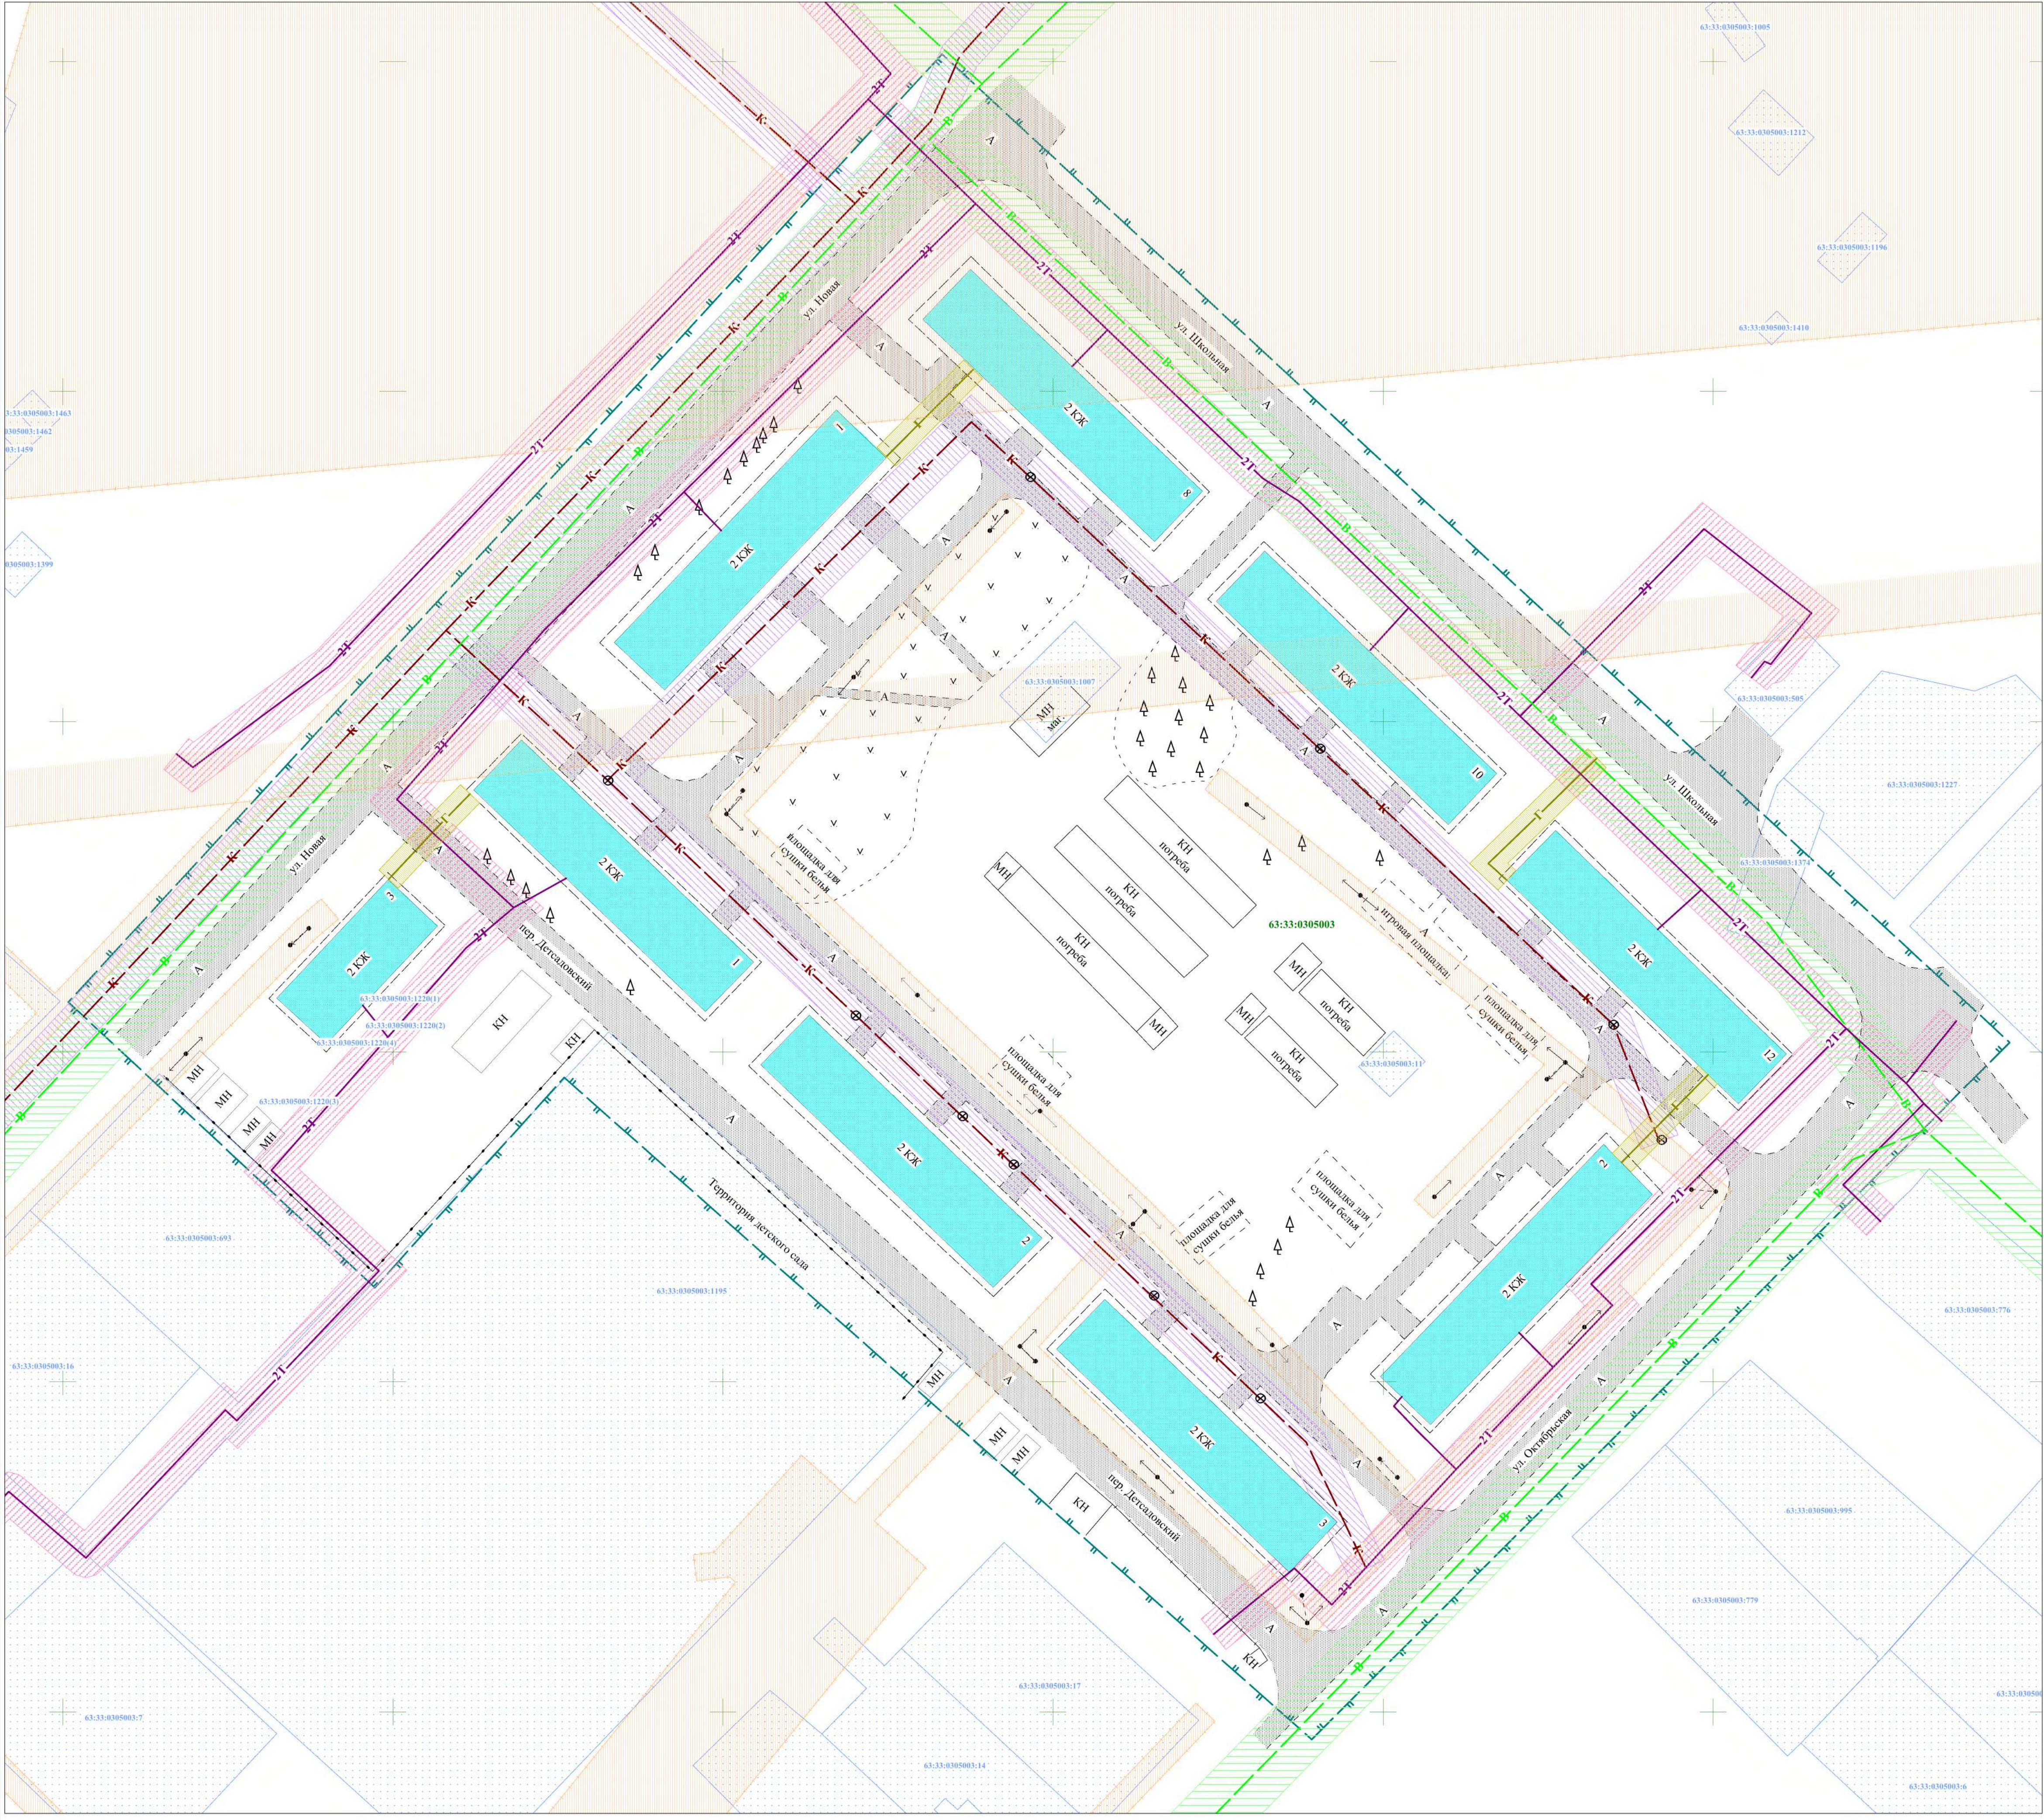

Проект межевания территории
Материалы по обоснованию

УСЛОВНЫЕ ОБОЗНАЧЕНИЯ

КАДАСТРОВОЕ ДЕЛЕНИЕ

- Граница земельного участка, внесенная в государственный кадастр недвижимости (земли населенных пунктов)
- Кадастровый номер земельного участка (земли населенных пунктов)
- Граница кадастрового квартала
- Номер кадастрового квартала

ИНЖЕНЕРНАЯ ИНФРАСТРУКТУРА

- Существующий водопроводная сеть
- Существующая тепловая сеть
- Существующая ЛЭП 0,4 кВ
- Существующий канализационный коллектор и поселковые сети 2-ой очереди
- Существующий газопровод низкого давления

ЗОНЫ С ОСОБЫМИ УСЛОВИЯМИ ИСПОЛЬЗОВАНИЯ

- Зона 63.33.2.53 Зона с особыми условиями использования территории Охранная зона сооружения - линия электропередач (ЛЭП) Ф-9 ПС Предузловая в Сызранском районе Самарской области
- Охранная зона существующей водопроводной сети
- Охранная зона существующего сети теплоснабжения
- Охранная зона существующего канализационного коллектора и поселковые сети 2-ой очереди
- Охранная зона существующего газопровода низкого давления

ГРАНИЦЫ ТЕРРИТОРИИ

- Граница территории, в отношении которой осуществляется подготовка проекта межевания
- Многоквартирные дома, в отношении которых осуществляется подготовка проекта межевания

Примечания:
1) Границы особо охраняемых природных территорий - отсутствуют;
2) Границы территорий объектов культурного наследия - отсутствуют;
3) Границы лесничеств, участковых лесничеств, лесных кварталов, лесотаксационных выделов или частей лесотаксационных выделов - отсутствуют

						2020/0005-МО.ГЧ					
						Проект межевания территории, занятой многоквартирными домами, расположенные по адресу: Самарская область, Сызранский район, сельское поселение Волжское, пос. Сборный, пер. Детсадовский, д. 1-3; ул. Октябрьская, д. 2; ул. Школьная, д. 8,10,12; ул. Новая, д. 1-3					
Изм.	Кол.уч.	Лист	№ док.	Подп.	Дата	Проект межевания территории			Стадия	Лист	Листов
ГПП		Сагитов			25.05				ПМ	2	2
Разработал		Перхалева			25.05	Материалы по обоснованию М 1:500			Индивидуальный предприниматель Сагитов Владислав Алексеевич 2020г.		
Н.контр.		Сагитов			25.05						